


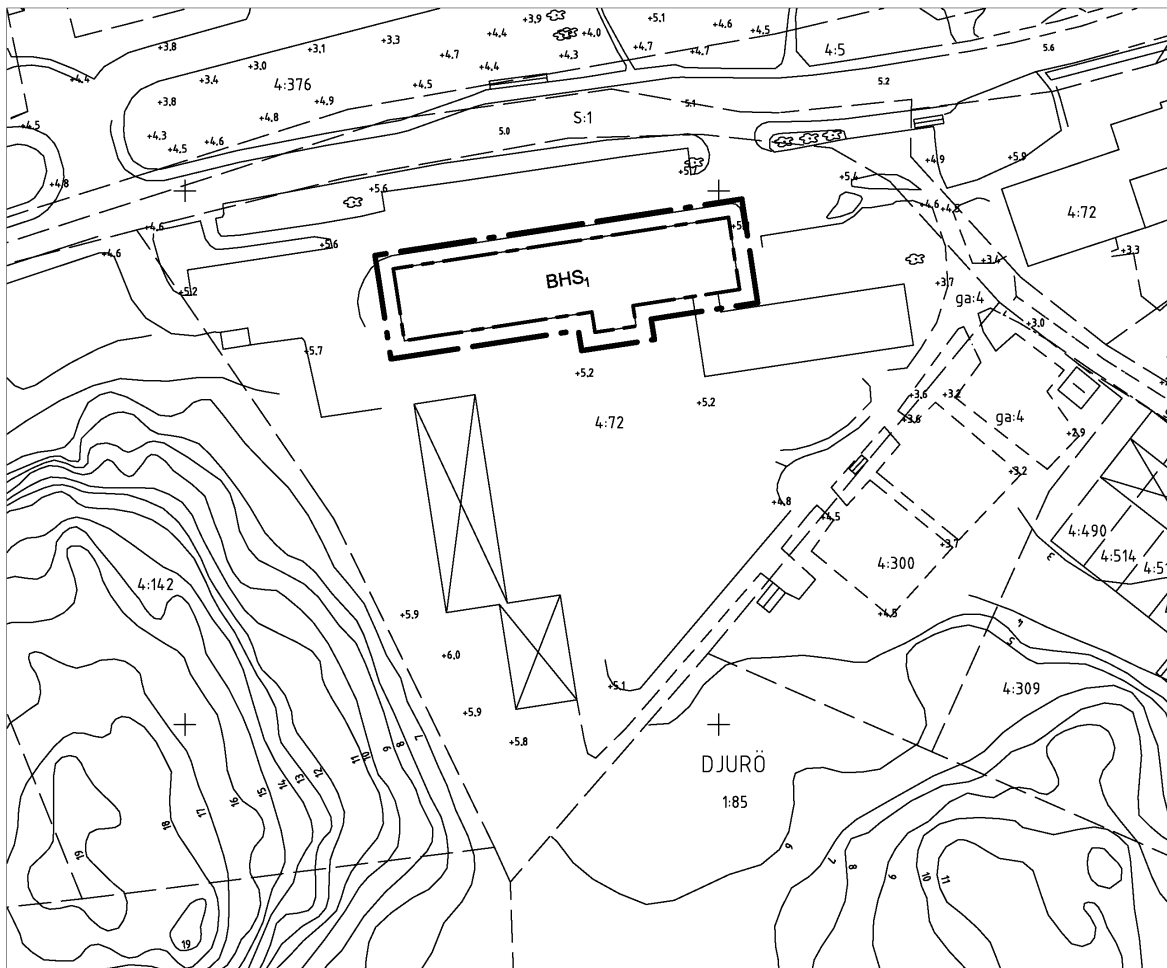

GRUNDKARTEBETECKNINGAR

DJURÖ	Traktnamn
S:1, 4:72, ga: 4	Fastighetsbeteckning
	Fastighetsgräns
	Befintlig byggnad
	Väg/gångbanekant
	Nivåkurvor med höjd i meter
	Markhöjd i meter
	Träd
	Rutnätspunkt

UPPGIFTER OM GRUNDKARTAN

GRUNDKARTAN UPPRÄTTAD AV METRIA VÄRMDÖ I MAJ 2008 GENOM NY-MÄTNING OCH KOMPLETTERING AV HÖJDKURVOR FRÅN ÄLDRE GRUNDKARTA KOORDINAT- OCH PROJEKTIONSSYSTEM ST 74, HÖJDSYSTEM RH 00.

AKTUALITET:
FASTIGHETSINDELNING 2008-05-16, REV 2008-07-22
DETALJINFORMATION 2008-04-29
KARTSTANDARD ENLIGT HMK-KA 2.2.6.1

ANN-BRITT HELLSTRÖM
LANTMÄTERINGENJÖR

Skala 1:1000

0 10 20 30 40 50 100 m

NORR

TILLÄGGETS BAKGRUND OCH SYFTE

Fastigheten Djurö 4:72 är bebyggd med fyra hyreshus avsedda för bostäder. Den norra byggnaden är dessutom avsedd för handel. Syftet med planändringen är att möjliggöra förskoleverksamhet i denna byggnad. Planändringen genomförs som ett tillägg till gällande plan. Ärendet handläggs med enkelt planförfarande.

PLANBESTÄMMELSER

Följande gäller inom områden med nedanstående beteckningar. Endast angiven användning är tillåten.

GRÄNSBETECKNINGAR

	Plangräns som på marken ligger 3 m utanför planområdet
	Användningsgräns

MARKANVÄNDNING

Användning av kvartersmark (enskilt ändamål)	
BHS ₁	Bostäder och handel samt förskola i bottenvåningen

PLACERING, UTFORMNING, UTFÖRANDE

Huvudentrén till förskolan skall vara mot innergården.

ADMINISTRATIVA BESTÄMMELSER

Genomförandetiden är 5 år från den dagen tillägget till detaljplanen vinner laga kraft. Genomförandetiden gäller endast tillägget.

UPPLYSNING

Den ursprungliga detaljplanen för Djurö 4:60 och 4:72, fastställd januari 1968 ska läsas tillsammans med detta tillägg (Lantmäteriets aktbeteckning 01-DJÖ-2125 alt Bpl 270 i kommunens arkiv)

Till planen hör förutom denna plankarta med bestämmelser:

Planbeskrivning
Genomförandebeskrivning



VÄRMDÖ KOMMUN

Stockholms län

Tillägg till detaljplan för
DJURÖ 4:60 och 4:72

Beslutsdatum	Instans
Antagande 2008-09-16	STN
Laga kraft 2008-10-24	

Upprättad 2008-07-29

Reviderad 2008-09-08

Lena Hall
Planchef

Anders Lalin
Planförfattare

Kommunens arkiv nr:

Enkelt planförfarande

D 168

Arb nr:
Äp Djurö 4:60 och 4:72
Dnr:
08STN/0110-301