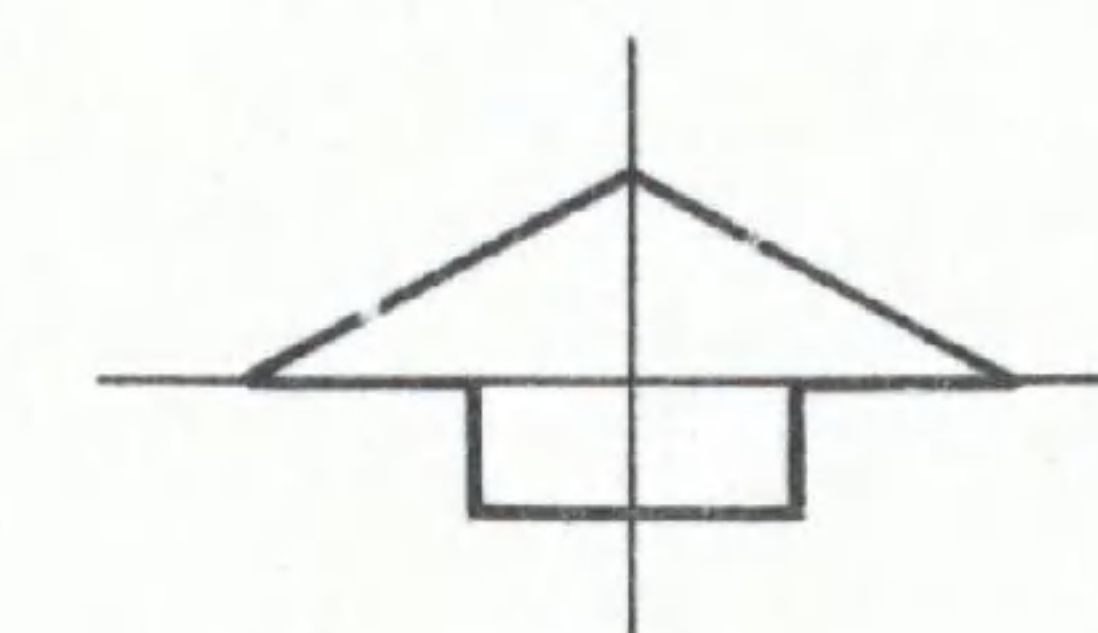


Original

Förslag till ändring av stadsplanen för förskola inom

BLOMBACKA SÖDERTÄLJE

Upprättat å stadsarkitektkontoret i
Södertälje den 30 september 1977Lars Thylén
StadsarkitektOle Landberg
Planarkitekt

BETECKNINGAR TILL STADSPLANEKARTAN:

- · — · — Stadsplanegräns belägen tre meter utanför det område förslaget avser
- — — Gällande områdesgräns avsedd att bibehållas
- x - x - Gällande områdesgräns avsedd att utgå
- — — Områdesgräns
- Områdesgräns från vilken mindre avvikelser i vissa fall får göras
- · — · — Bestämmelsegräns

- Park eller plantering
- Allmänt ändamål
- Parkering
- Mark som inte får bebyggas
- u Ledningsområde
- I Antal våningar
- Illustrationslinje

År 1978-09-21
fastställdes denna ändring av stadsplan/byggnadsplan
på sätt länsstyrelsens beslut samma dag närmare
utvisar. Länsstyrelsen i Stockholms län som ovan.
På tjänstens vägnar.

Eron Wretling

Antaget av Kommunfullmäktige i
Södertälje 1977-11-28, § 400
betygas i tjänsten

Sven Waldeck
Sven Waldeck


BETECKNINGAR TILL GRUNDKARTAN:

- — — Stadsplanelinje
- — — Fastighetsgräns
- Byggnader
- — — Väg
- Nivåkurvor
- 0,0 Avvägd gathöjd
- 1 237 Registerbeteckningar

Grundkartan upprättad i
Södertälje den 20 september 1977

Nils Hedlund
Nils Hedlund
Stadsingenjör

SKALA 1:1000

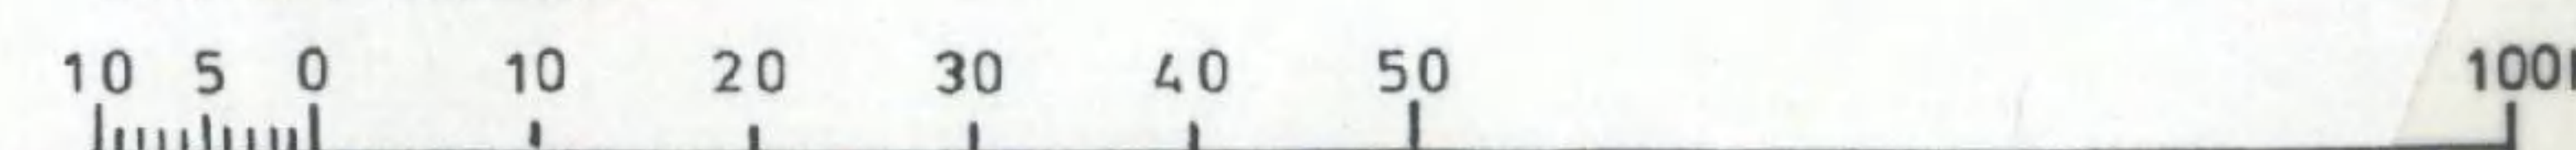

0181K-P 27
1979 A
722