


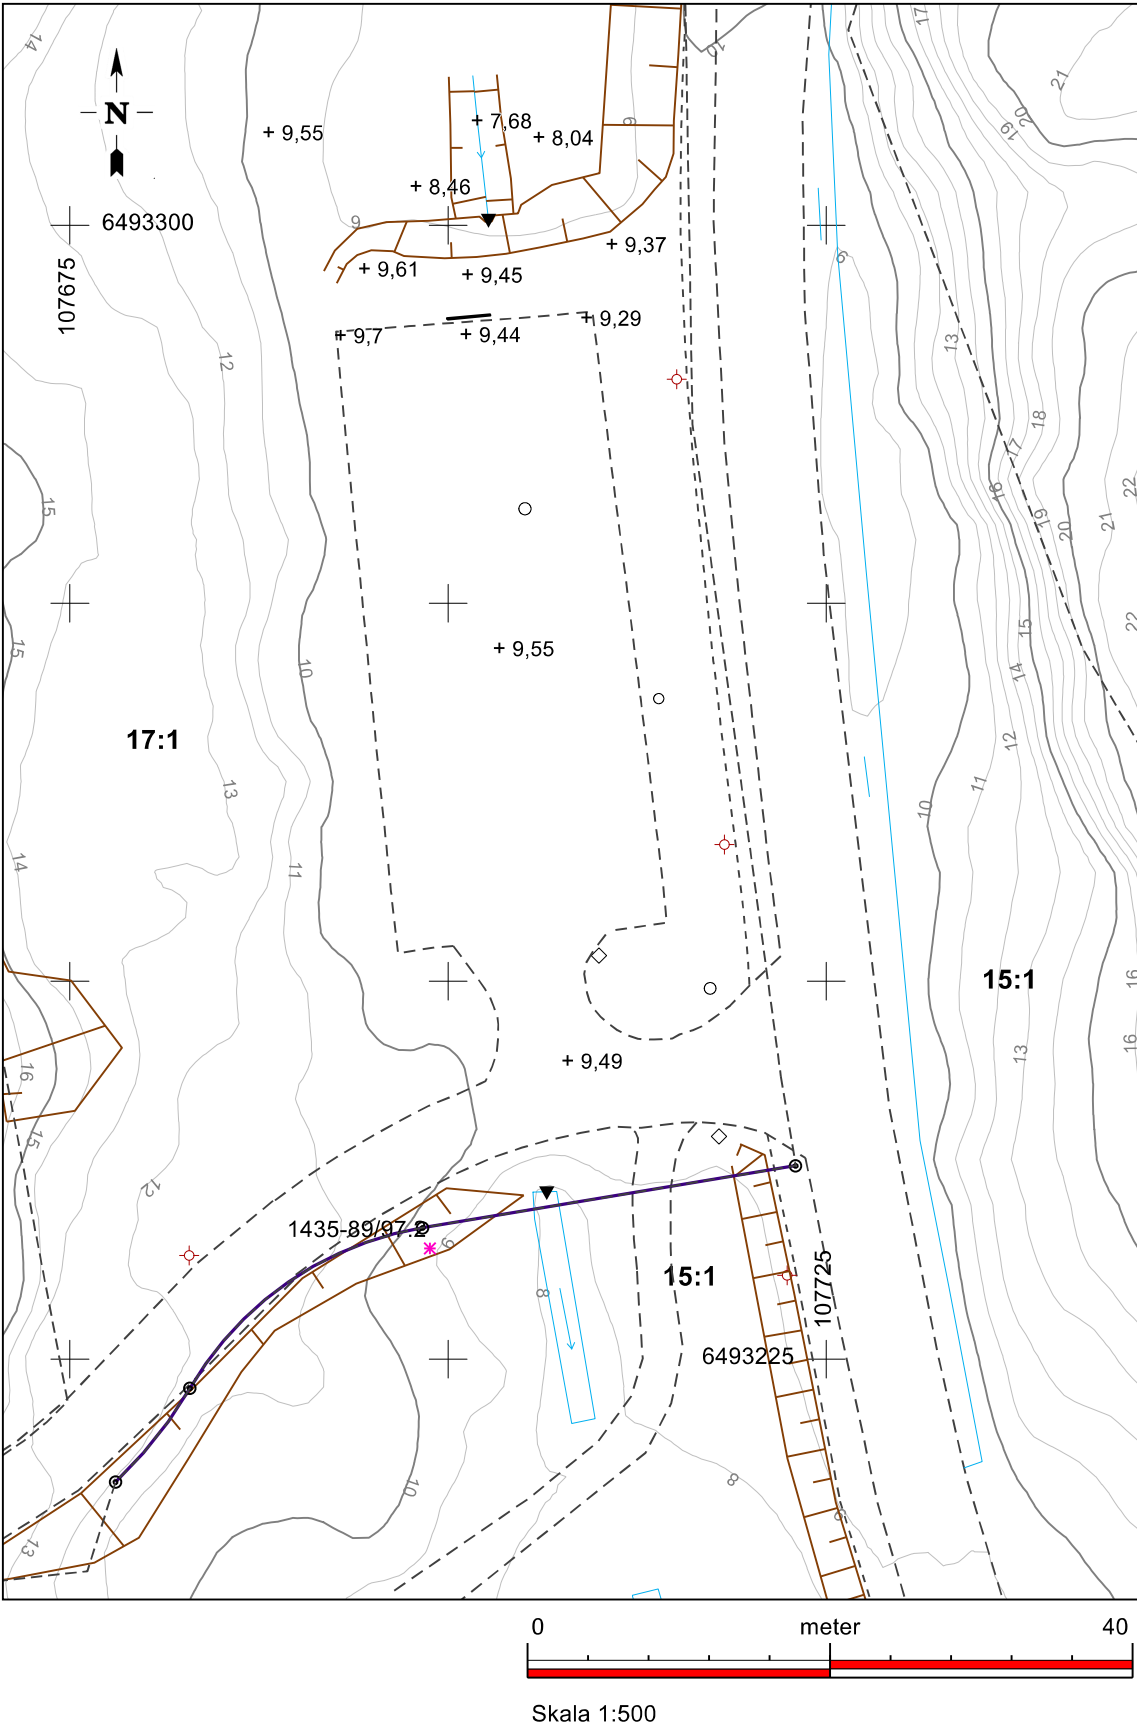

Grundkarta för Detaljplan för del av Hamburgsund 17:1, infartsparkering Hammaren



TANUMS
KOMMUN

Fastighetsredovisningen aktuell 2024-09-18
Detaljredovisningen aktuell 2024-05-03

Koordinatssystem i plan: SWEREF 99 12 00
Koordinatssystem i höjd: RH2000
HMK standardnivå II
Till grundkartan hör fastighetsförteckning O241040 framtagen 2024-07-01

Framtagen genom utredning av fastighetsindelning, utdrag ur primärkarta, geodetisk mätning, Lantmäteriets laserdata samt inskrivna rättigheter enligt registerkartan.

Plan- och kartavdelningen
Miljö- och byggnadsförvaltningen
2024-09-18

Grundkartebeteckningar

1:1 Fastighetsbeteckning	--- Parkeringsplats
--- Fastighetsgräns	--- Gångbana
Fastighetsgräns, inmätt/inpassad	--- Gång- och cykelbana
Gränspunkt, inpassad	○ Brunnsock
✱ Servitut	▲ Vägtrumma
+ Allmän markhöjd	◇ Vägskylt
— Skylt	Slänt
✧ Belysningsstolpe	✚ Koordinatkryss
— Dike, kant eller mitt	≡ Nivåkurva, meter
--- Körbana	

