

1683 St 63

L24a

**Förslag till ändring i
stadsplan för del av
ERIKSDAL
i Skövde stad**

upprättat den 5 februari 1948 av

Erik Darin
Stadsingenjör

Tillhör Kungl. Maj:ts beslut
den 9 juni 1948
Stockholm i Kommunikationsdepartementet.

Ex officio:
Lundmark

§ 25. I år 1948 den 18 mars blev detta
förslag till ändring i stadsplan
för del av Eriksdal av stadsfull-
mäktige i Skövde antaget. Kötter
Tomte och


In fidelem:
M. S. S. S. S.

- • — Stadsplanegräns
- Gällande områdesgräns, avsedd att bibehållas
- * — * Gällande områdesgräns, avsedd att utgå
- Områdesgräns
- Bestämmelegräns
- Tomtgräns, ej avsedd att fastställas

- Allmän plats gata
- B Mark för bostadsändamål
- BH Mark för bostads-, handels- o. dyl. ändamål
- H Mark för handelsändamål
- P Mark för panncentral
- M Mark för maskintvätt
- Tb Mark för till motortrafiken hörande byggnad
- u Mark tillgänglig för underjordiska ledningar
- Mark som ej får bebyggas

- I, III Antal våningar
- + 0.00 Gällande gatuhöjd
- + 0.00 Föreslagen gatuhöjd
- 0.0 Hösta byggnadshöjd

- Befintlig ägogräns
- Nivåkurvor
- 1279 Ägobeteckning
- Befintlig byggnad

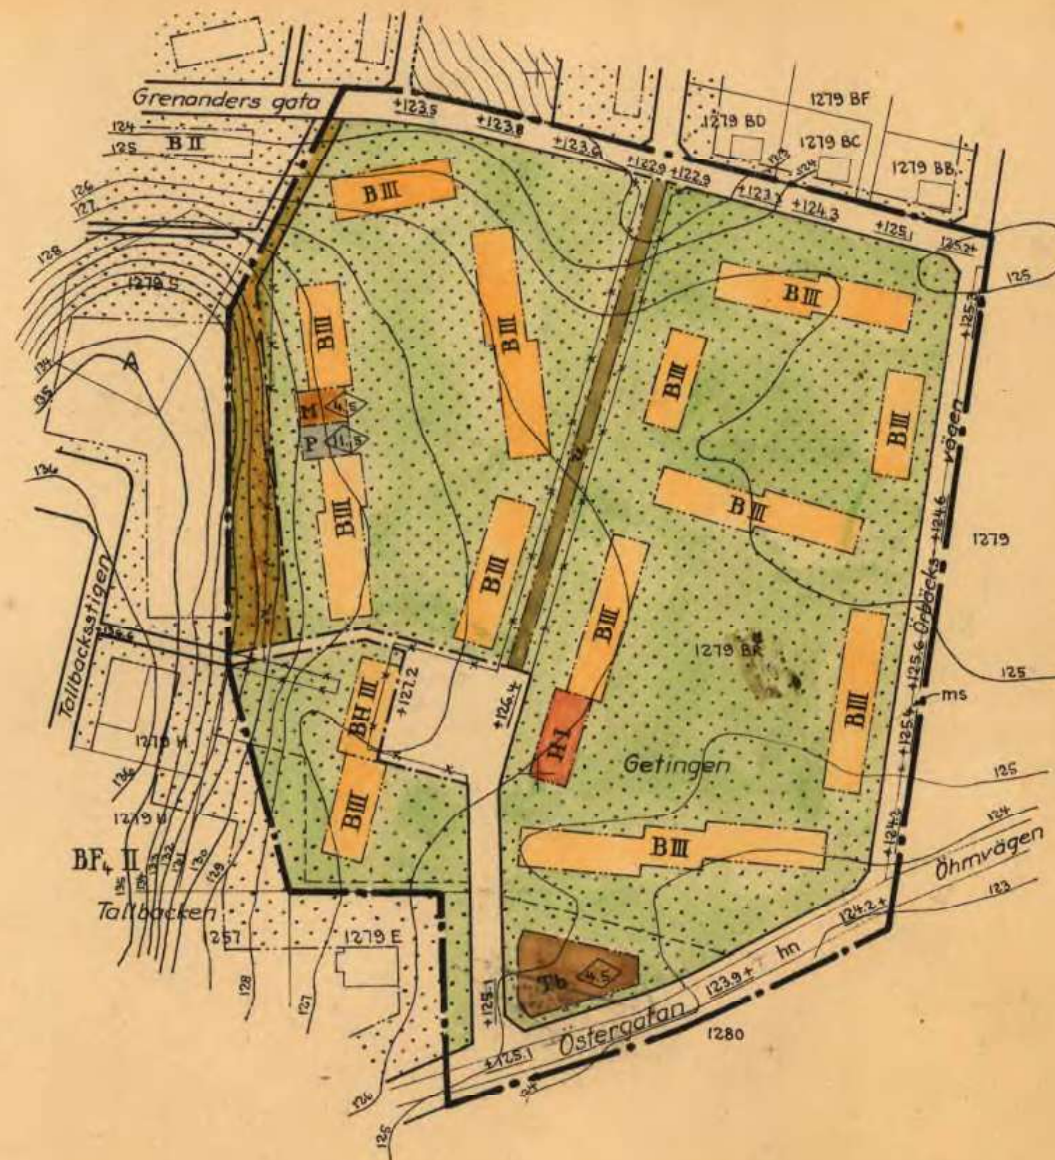

MTR 20 0 50 100 150 200 MTR

Skala 1:2000