

107
1976


Förslag till ändring av stadsplanen för del av
KV. SKORPIONEN inom
TÄLJE i
SÖDERTÄLJE

Upprättat å stadsarkitektkontoret i
Södertälje den 21 april 1976

Lars Thylén
Lars Thylén
Stadsarkitekt

Olle Landberg
Olle Landberg
Planarkitekt

Börje Fredin
Börje Fredin
Stadsplaneingenjör

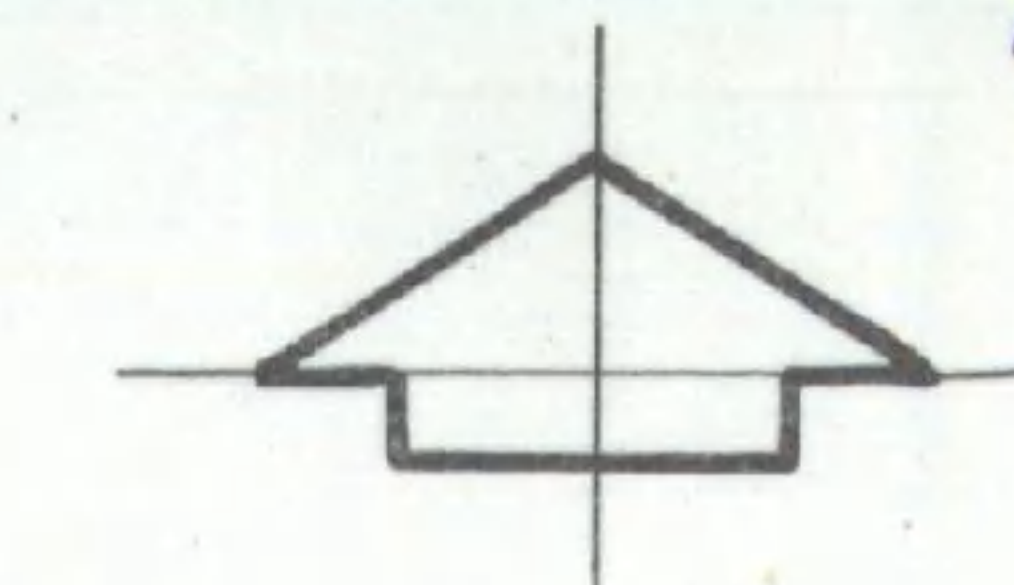

BETECKNINGAR TILL STADSPLANEKARTAN.

- · — · — Stadsplanegräns belägen tre meter utanför det område planen avser
- — — Gällande områdesgräns avsedd att bibehållas
- x - x - Gällande områdesgräns avsedd att utgå
- - - Kvarters- eller annan områdesgräns
- · - · - Bestäm melsegräns
- Område för allmänt ändamål
- Mark som icke får bebyggas
- I Antal våningar

BETECKNINGAR TILL GRUNDKARTAN:

- Stadsplanelinje
- Fastighetsgräns
- Fastighetsbeteckningar
- Byggnader
- - - Nivåkurvor
- - - Väg
- +00.0 Gällande gatuhöjd

Grundkartan upprättad i
Södertälje den 4 mars 1976.


Nils Hedlund
Nils Hedlund
Stadsingenjör

Ar 19...76-08-31 fastställdes denna
stadsplaneändring på sätt länsstyrelsens beslut sam-
ma dag närmare utvisar; och må enligt 150 § 3 st.
byggnadslagen talan icke fullföljas mot nämnda be-
slut, varför detsamma omedelbart vunnit laga kraft.
Länsstyrelsen i Stockholms län som ovan.
På tjänstens vägnar

Eva Bröderlund

Antaget av Kommunfullmäktige i
Södertälje 1976-06-28, § 169
betygas, tjänsten
Sven Waldeck
Sven Waldeck

SKALA 1:1000

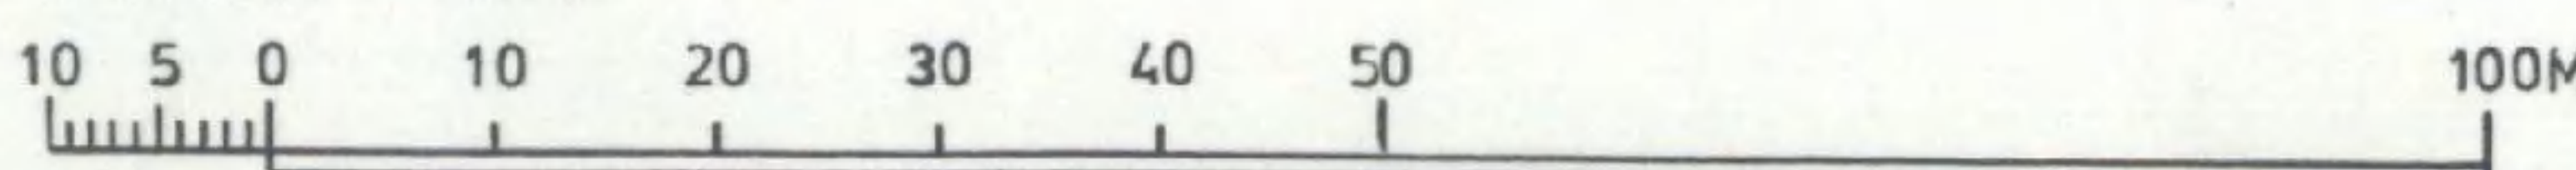

0181K-P

678 A