


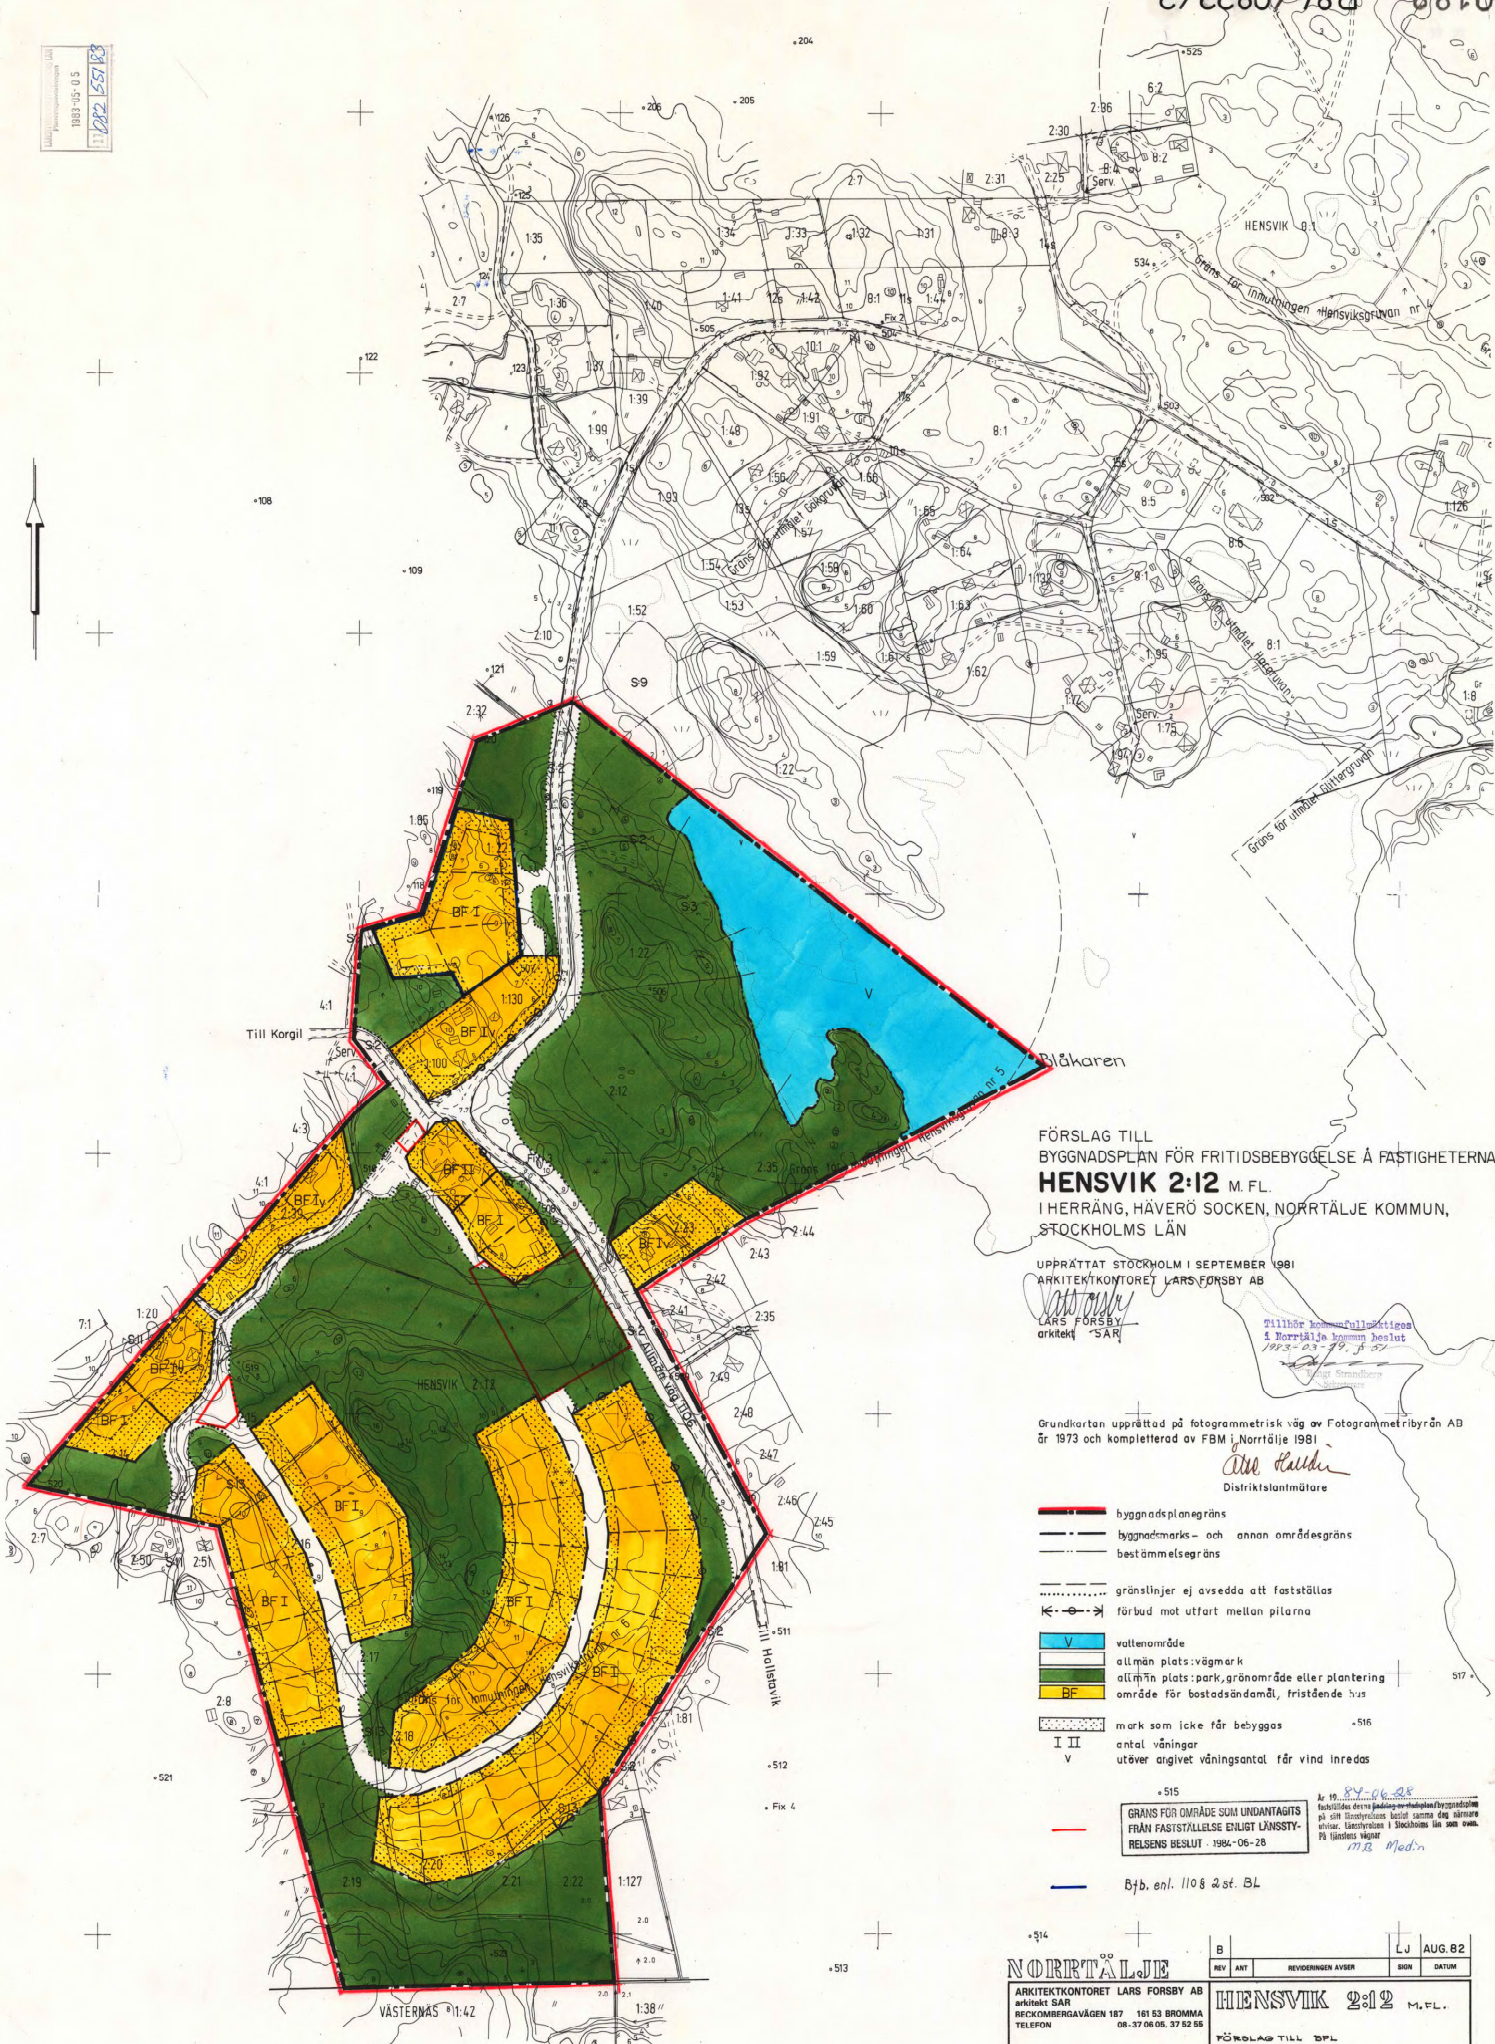

FÖRSLAG TILL
BYGGNADSPÅN FÖR FRITIDSBEBYGGELSE Å FASTIGHETERNA
HENSVIK 2:12 M. FL.
I HERRÅNG, HÄVERÖ SOCKEN, NORRTÄLJE KOMMUN,
STOCKHOLMS LÄN

UPPRÄTTAT STOCKHOLM I SEPTEMBER 1981
ARKITEKTKONTORET LARS FORSBY AB

LARS FORSBY
arkitekt "SAR"

Tillhör kommunfullmäktiges
i Norrtälje kommun beslut
1983-03-29, s. 37

Grundkorten upprättad på fotogrammetrisk väg av Fotogrammetribyrå AB
fr 1973 och kompletterad av FBM i Norrtälje 1981

Åke Kallén
Distriktsplanmätare

- byggnadsplanegräns
- byggnadsmarks- och annan områdesgräns
- bestämmelsegräns
- gränslinjer ej avsedda att fastställas
- förbud mot utfart mellan platarna
- vattenområde
- allmän plats: vägmark
- allmän plats: park, grönområde eller plantering
- område för bostadsändamål, fristående hus
- mark som inte får bebyggas
- I II
V
— antal våningar
- utöver angivet våningsantal får vind inredas
- 515
- GRANS FÖR OMÅRDE SOM UNDANTAGS
FRÅN FASTSTÄLLELSE ENLIGT LÄNSSTY-
RELSENS BESLUT - 1984-06-28
- Bjb. enl. 110 § 2 st. BL

NORRTÄLJE

ARKITEKTKONTORET LARS FORSBY AB
arkitekt SAR
BECKENBERGAVÄGEN 187 161 53 BROMMA
TELEFON 08-37 06 06, 37 52 55

UTDÅ AV
STOCKHOLM DEN
1981-09-30

B	REV	ANT	REVIDERING AV	BYG	DATE
LJ	AUG. 82				
HENSVIK 2:12 M. FL.					
FÖRSLAG TILL DPL					
UTDÅ AV	UTDÅ AV	HANDLÖS AV	UPPDRAGSBERÄTTARE	SKALA	REV
STOCKHOLM DEN	1981-09-30	TOESBY	FASTIGHETSAB SALTÖN	1:2000	B
14:13					

Kopierat likhet med originalet
bestyrkes i hönsten:
A. Öhn