




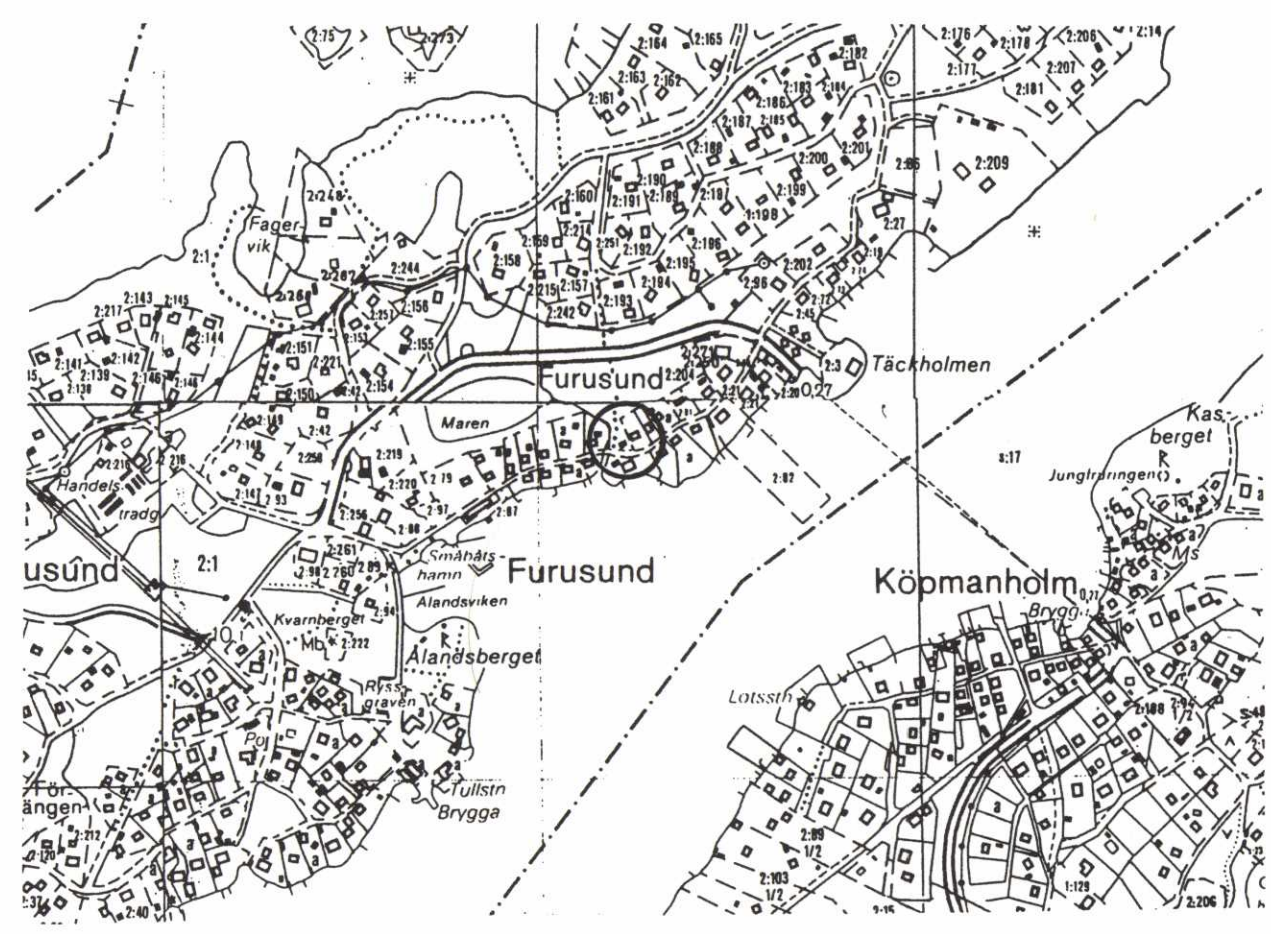

ÖVERSIKTSKARTA

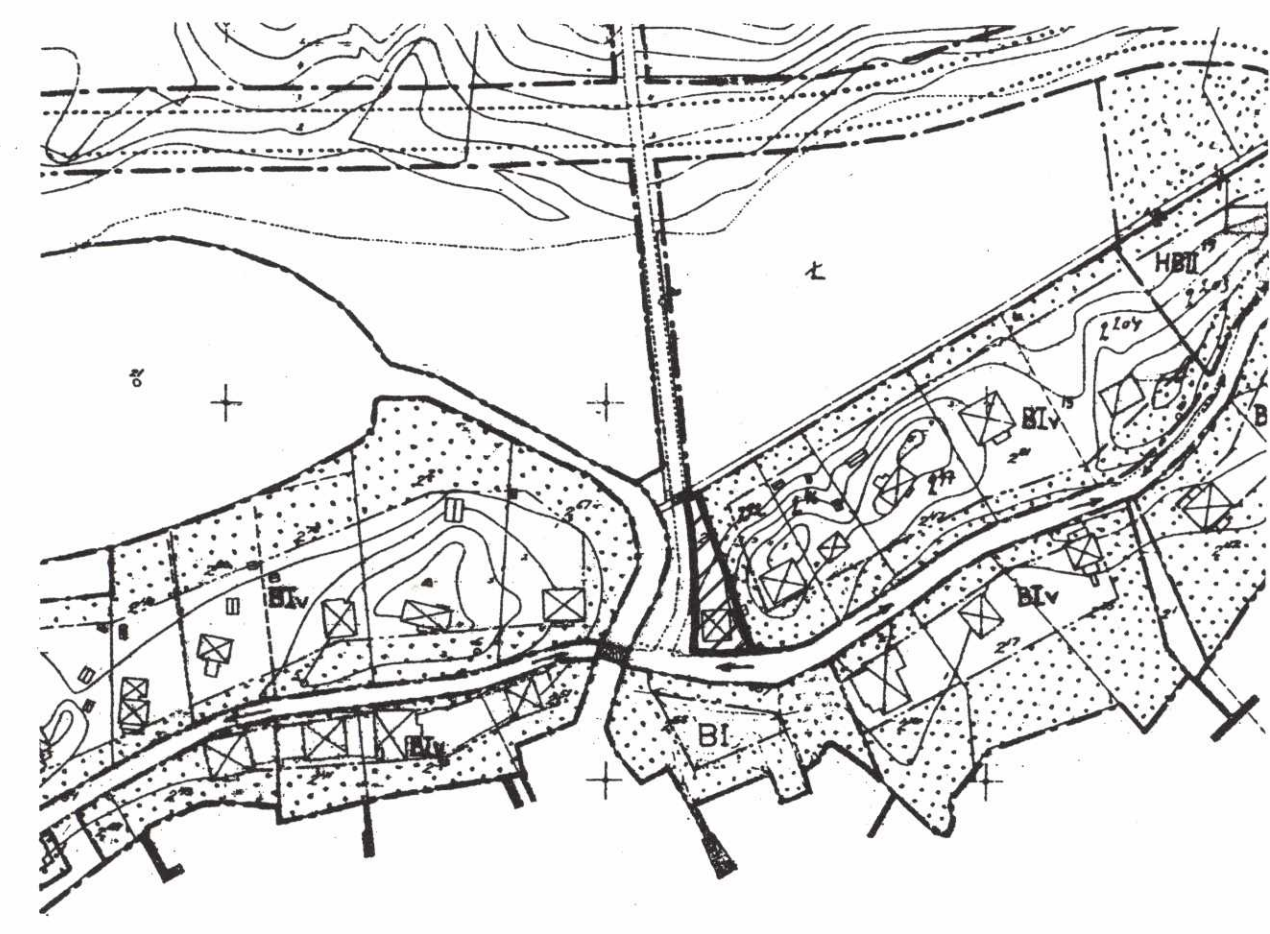

GÄLLANDE DETALJPLAN

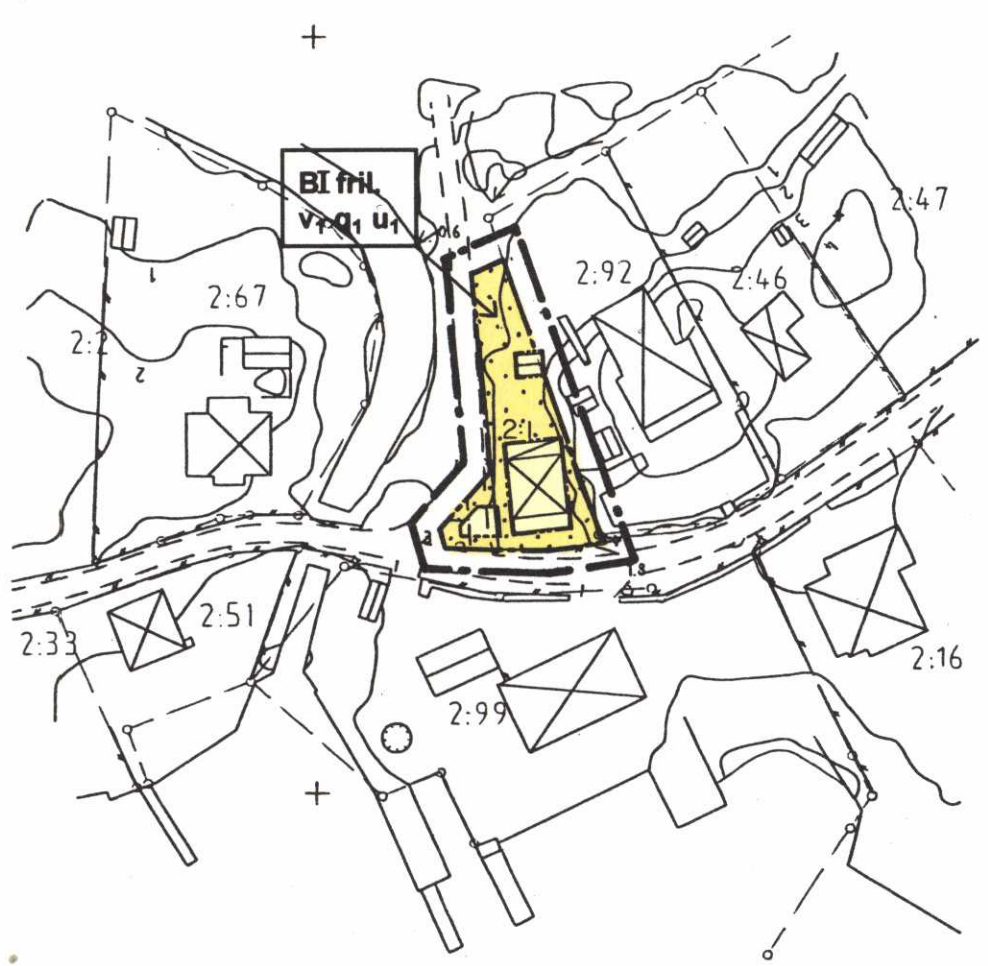

SKALA 1:1000  
0 50 100 m

X=16000  
Y=48700

Y=48800

Y=48900

Detaljplan för del av FURUSUND 2:1  
i Blidö församling.

Samrådsförslag 1997-08-13  
Utställningsförslag 1998-02-18

*Anders Erixon*  
ANDERS ERIXON  
stadsarkitekt

*Ingemar Stråe*  
INGEMAR STRÅE  
planarkitekt

PLANKARTA

Till planen hör:  
- planbeskrivning  
- genomförandebeskrivning

Detaljplanen

godkänd av Bn 1998-08-27 § 151  
antagen av Kf 1999-04-26 § 90  
laga kraft 1999-06-01

PLANBESTÄMMELSER

Följande gäller inom områden med nedanstående beteckningar. Bestämmelser utan beteckning gäller för hela planområdet. Endast angiven användning är tillåten.

GRÄNSBETECKNINGAR

- Gräns 3m utanför planområdet
- Användningsgräns
- Egenskapsgräns

MARKANVÄNDNING

B Bostäder

UTFORMNING

- I Högsta antal våningar
- fril. Endast friliggande hus
- v<sub>1</sub> Vind får ej inredas

BEGRÄNSNINGAR AV MARKENS BEBYGGANDE

Marken får inte bebyggas

KVARTERSMARKENS ANORDNANDE

u<sub>1</sub> Bebyggelse och andra anordningar på marken skall utföras så att befintlig telekabel inom planområdets västra del kan ligga kvar

VÄRDEFULLA BYGGNADER

q<sub>1</sub> Värdefull miljö. Byggnadernas karaktär får ej förvanskas vid renovering eller ombyggnad.

ADMINISTRATIVA BESTÄMMELSER

Genomförandetiden är fem år från den dag beslutet om antagande vinner laga kraft.

GRUNDKARTEBETECKNINGAR

- Fastighetsgräns
- 2:1 Fastighetsbeteckning
- Befintliga hus
- Befintlig väg, nivåkurvor

Grundkartan upprättad av stadsarkitektkontorets mätavdelning 1997.  
Koordinatsystem i plan: 0 gon -38, i höjd: RH 00. Standardklass :II

*Björn Örtengren*  
BJÖRN ÖRTENGREN  
mätningsschef

