


Sillviken 1:1

Arnds s:n

Killingsviken

Killingsviken 1:1

Grundsunda s:n

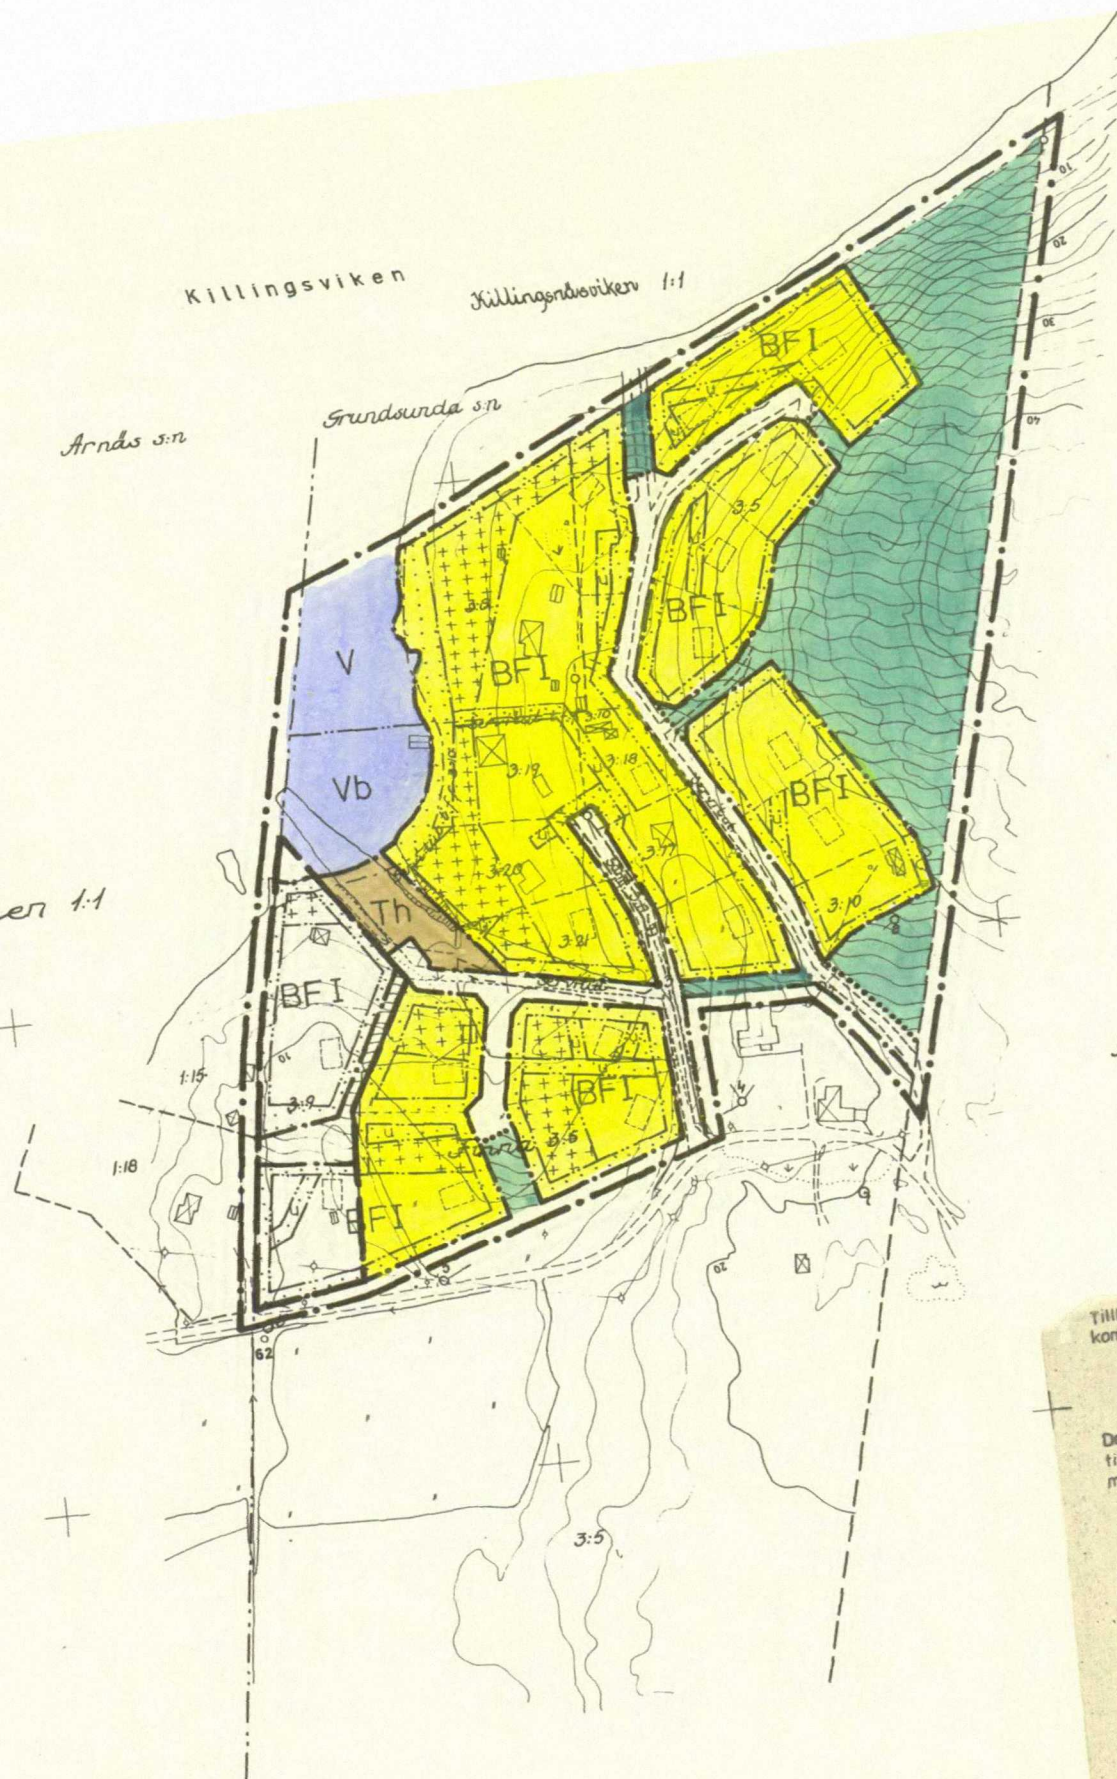

SKALA 1:2000

20 10 0 20 40 60 80 100

200 M

Y 1 000

Y 1 200

BETECKNINGAR GRUNDKARTA

- SOCKENGRÄNS
- BYGRÄNS
- FASTIGHETSGRÄNS
- FASTIGHETSBETECKNING
- MÄTPUNKT
- BOSTADSHUS RESP UTHUS
- ÅKER
- ÄNG
- SÄNK MARK
- SJÖSTRAND
- NIVÅKURVOR
- KRAFTLEDNING PÅ STOLPAR
- BACK ELLER DIKE
- VÄG
- SERVITUT

BYGGNADSPANEKARTA A. GRÄNSBETECKNINGAR

- GRÄNSLINJE BELÄGEN 6 METER UTANFÖR PLAN-OMRÅDETS VERKLIGA GRÄNS
- BYGGNADSMARK- ELLER ANNAN OMRÅDESGRÄNS
- BESTÄMMELSEGRÄNS
- GRÄNSLINJER EJ AVSEDDA ATT FASTSTÄLLAS

B. OMRÅDESBETECKNINGAR

- ALLMÄN PLATS
- VÄGMARK
- PARK ELLER PLANTERING
- BYGGNADSMARK
- OMRÅDE FÖR BOSTADSÄNDAMÅL, FRISTÅENDE HUS
- SPECIALOMRÅDEN
- TRAFIKOMRÅDE
- OMRÅDE FÖR HAMNÄNDAMÅL
- VATTENOMRÅDEN
- VATTENOMRÅDE
- VATTENOMRÅDE SOM FÅR ÖVERBYGGAS

C. ÖVRIGA BETECKNINGAR

- MARK SOM ICKE FÅR BEBYGGAS
- MARK FÖR UTHUS O. DYL.
- MARK TILLGÄNGLIG FÖR UNDERJORDISKA LEDNINGAR
- ANTAL VÅNINGAR
- OMRÅDE SOM UNDANTAGES FRÅN ANTAGANDE

Tillhör byggnadsnämndens i Örnsköldsviks kommun beslut den 8/5 1973 § 517, betygas i tjänsten.
Clarry Häggström

Den 2/7 1973 § 357 blev detta förslag till byggnadsplan antaget av kommunfullmäktige i Örnsköldsviks kommun, betygas i tjänsten.
Ingemar Bodin

1974-02-06 fastställde länsstyrelsen i Västernorrlands län denna byggnadsplan. Beslutet har vunnit laga kraft.
Härnösand 1974-03-14
Sten Forsberg

Kopians likhet med originalet bestyrkes:

Gunn Marie Spolm

GRUNDKARTA UPPRÄTTAD 1969 OCH KOMPLETTERAD I DECEMBER 1972
AV BTR DISTRIKTLANTMÄTARE MATS NORDESJÖ

FINNA 3:5

GRUNDSUNDA SOCKEN
ÖRNSKÖLDSEVKS KOMMUN

FÖRSLAG TILL BYGGNADSPAN
BYGGNADSPANEKARTA SKALA 1:2000

SJÄLEVAD 1973-01-16 REV 1973-05-08

ERIK GLUD
STADSPANECHIEF

NILS JOHANSSON
STADSPANEKTEKNIKER

HB 740206