

Område öster om kvarteret GULDBAGGEN

i Södra Ryd
Skövde tätort, Skövde kommun

Förslag till ändring av stadsplan

Upprättat 1978.09.25

Tillhör byggnadsnämndens i Skövde
beslut den 23/11...1978... §.570;
betygar

Helmer Hagerberg
Stadsplanearkitekt

Anders Rosberg
Arkitekt

På tjänstens vägnar
Knut Gunnarsson
Byggnadsnämndens sekreterare

Tillhör länsstyrelsens i Skaraborgs län
beslut den 31.1.1979 betygar

På tjänstens vägnar
Georg Hergert
Georg Hergert

BETECKNINGAR

GRUNDKARTA

- gällande kvartersgräns
- kvartersgräns ej sammanfallande med fastighetsgräns
- fastighetsgräns
- gällande bestämmelsegräns
- annan gräns
- bostadshus resp annan byggnad
- väg
- brunn
- nivåkurvor
- fastighetsbeteckningar
- staket
- ruttningspunkt
- ledningsstolpe

STADSPANEKARTA

A.GRÄNSBETECKNINGAR

- stadsplanegräns belägen 3m utanför fastställelseområdet
- gällande områdesgräns avsedd att behållas
- gällande områdesgräns avsedd att utgå
- områdesgräns
- gällande bestämmelsegräns avsedd att behållas
- gällande bestämmelsegräns avsedd att utgå
- bestämmelsegräns

B.OMRÅDESBETECKNINGAR

Byggnadskvarter

- A** allmänt ändamål
- Allmän plats
- park eller plantering


C.ÖVRIGA BETECKNINGAR AVSEDDA ATT FASTSTÄLLAS

- mark som inte får bebyggas
- ledningsområde
- antal våningar
- byggnadshöjd räknad från grundkartans nollplan
- taklutning maximal vinkel

Område öster om kvarteret GULDBAGGEN

i Södra Ryd
Skövde tätort, Skövde kommun

Förslag till ändring av stadsplan

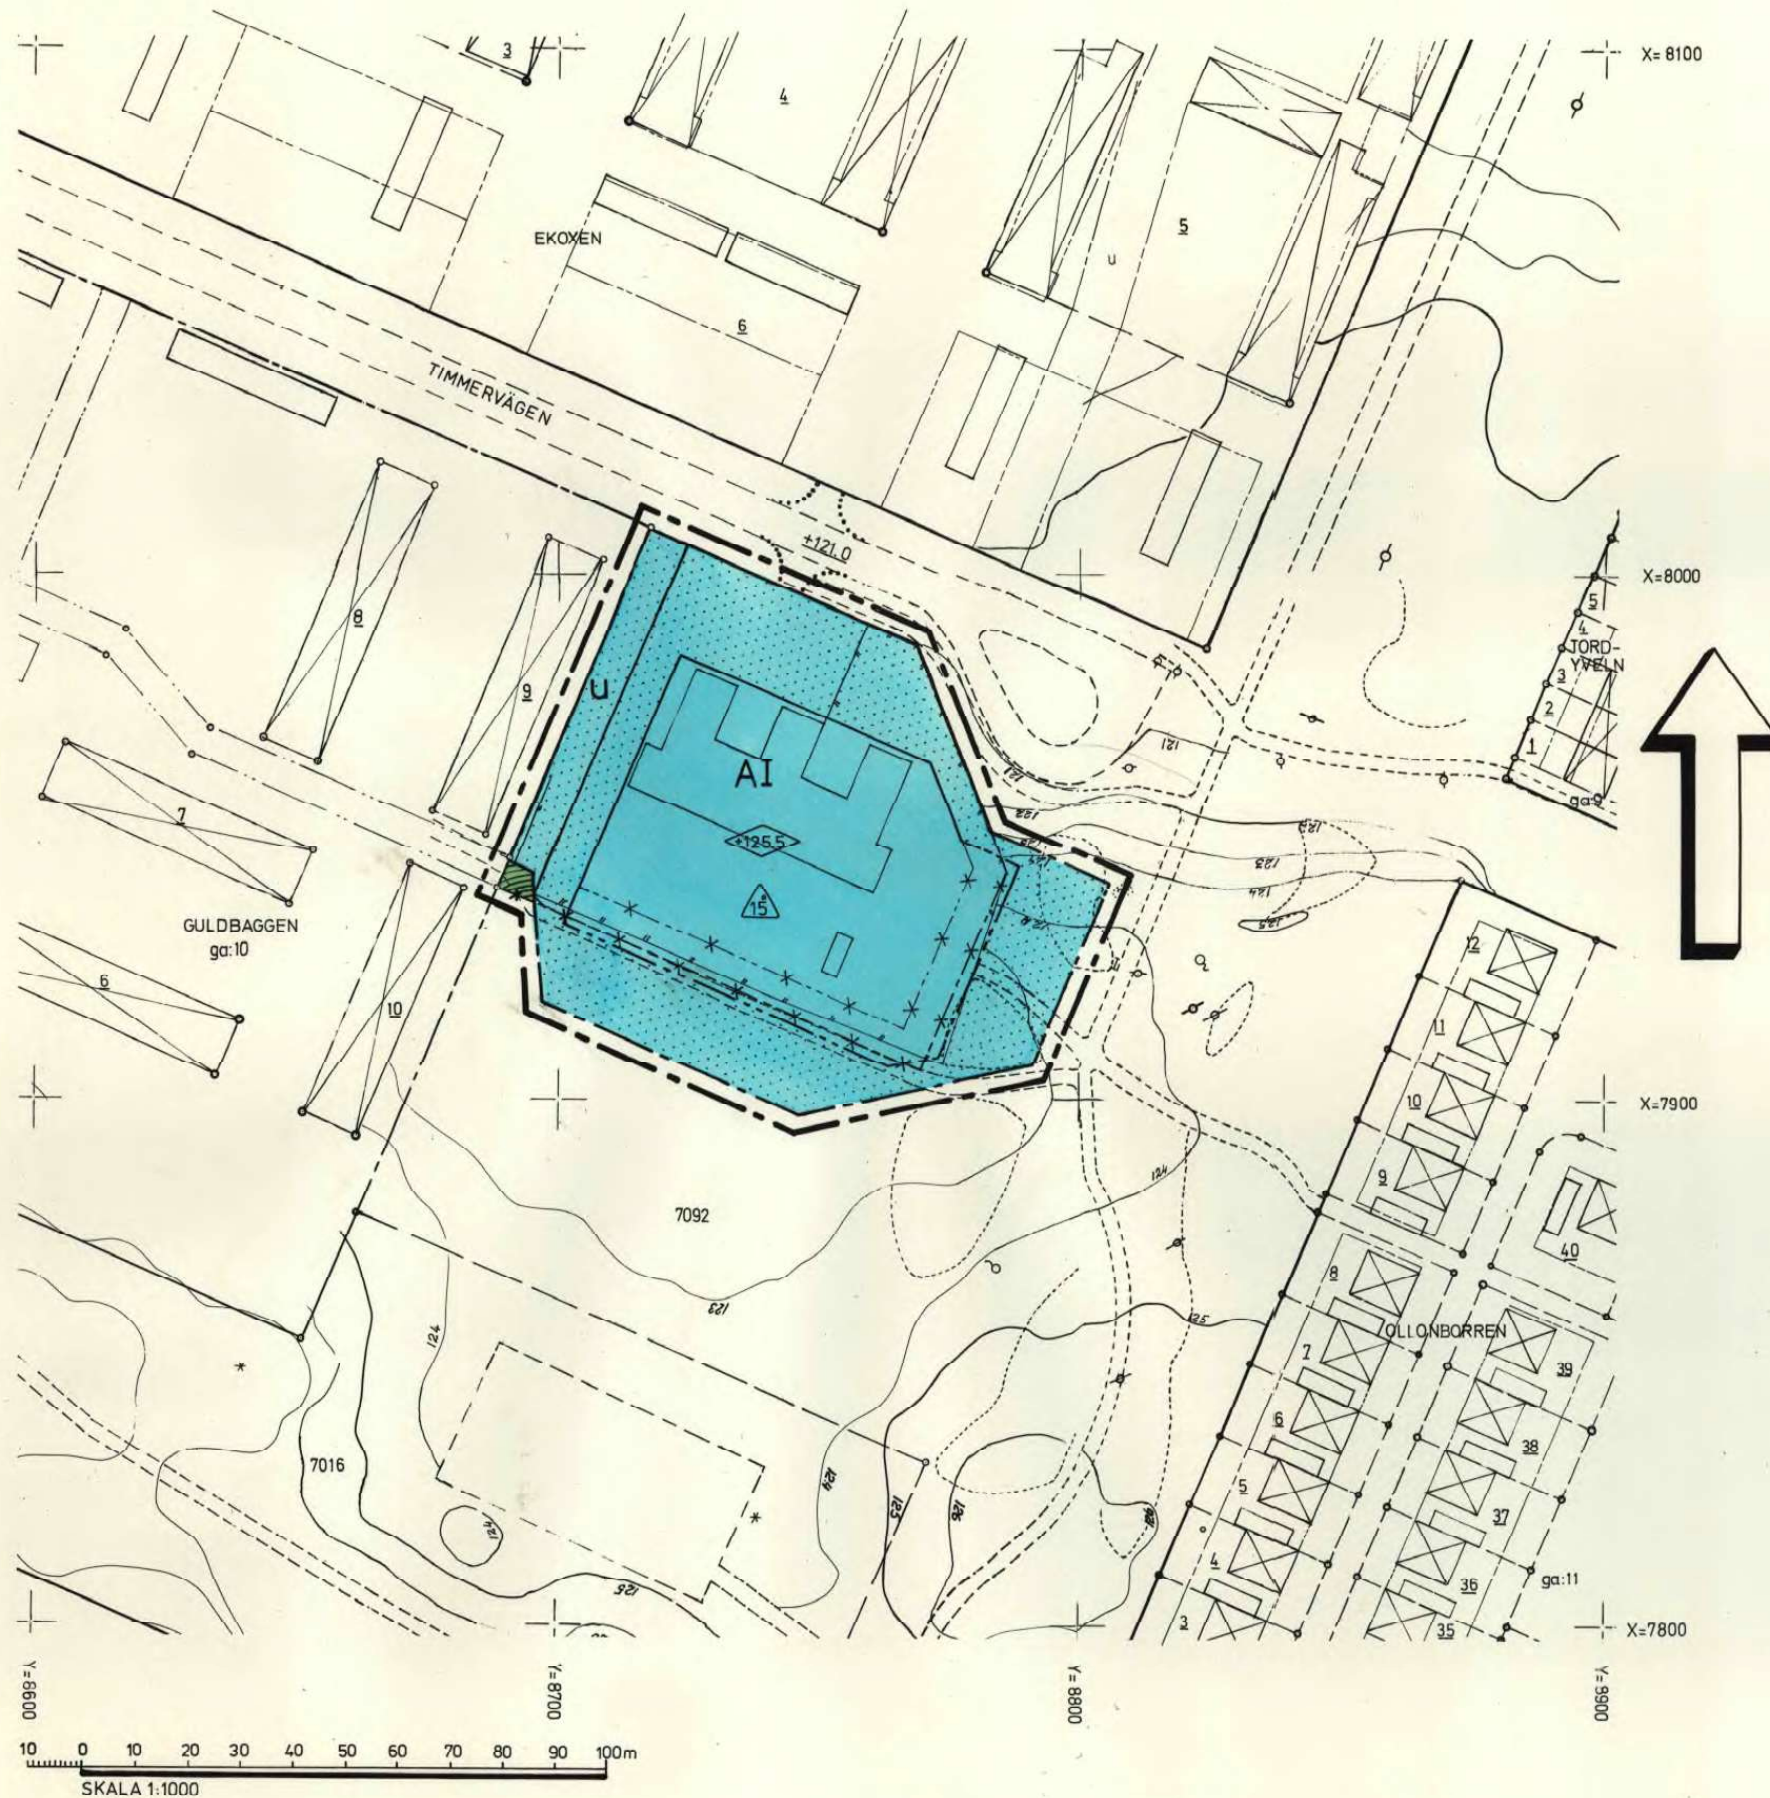

Genom beslut den 8 mars 1979 har
regeringen ej upptagit till prövning
anförda besvär över länsstyrelsens den
31 januari 1979 meddelade beslut om fast-
ställande av denna stadsplan; betygar
Mariestad den 20 mars 1979
Georg Hergert
Georg Hergert

P1 399/79 Skövde, stpl, kv. Guldbaggen