


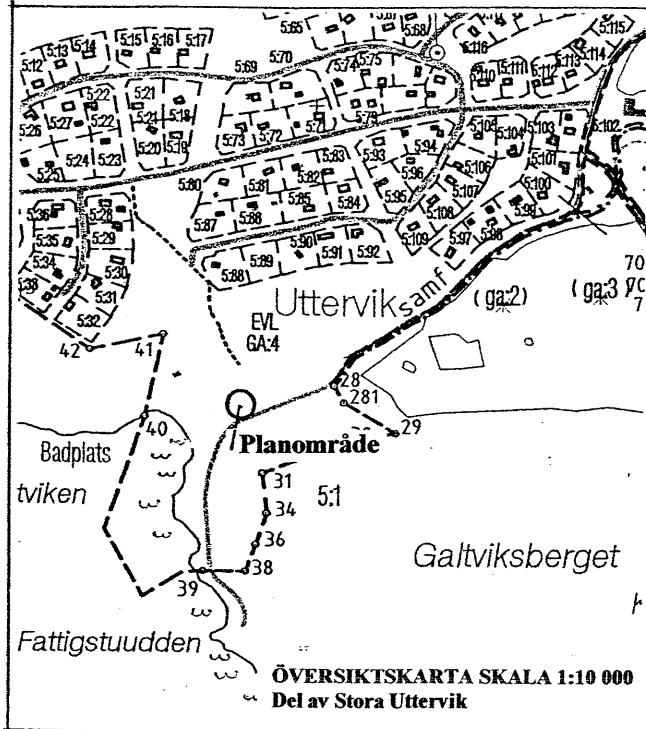

DETALJPLAN KOPIA

för del av Uttervik 5:274 (Badviken)

i Nyköpings kommun Skala 1:1000

Utterviks Samfällighetsförening, oktober 2004

Ingemar Lundgren
Ingemar Lundgren, planingenjör

PLANBESTÄMMELSER

Följande gäller inom område med nedanstående beteckningar

GRÄNSBETECKNINGAR

- Planområdesgräns ritad 3 m utanför området
- Användningsgräns
- Egenskapsgräns

ANVÄNDNING AV MARK

N Friluftsändamål

UTNYTTJANDEGRAD

e 000 Största bruttoarea i m²

BEGRÄNSNING AV MARKENS BEBYGGANDE

Marken får inte bebyggas

PLACERING, UTFORMNING, UTFÖRANDE

I Högsta antal våningar

ADMINISTRATIVA BESTÄMMELSER


Genomförandetiden är 5 år från den dag planen vinner laga kraft
Planavgift skall ej tas ut
Kommunen är inte huvudman för allmänplatsmark

GRUNDKARTBETECKNINGAR

Grundkartan är baserad på förrättningskarta från april 2004
samt terrester inmätning av detaljer.

- Fastighetsgräns
- Byggnad

- Träd resp skog och äng
- Uppsamlingsstank
- Dike
- Staket

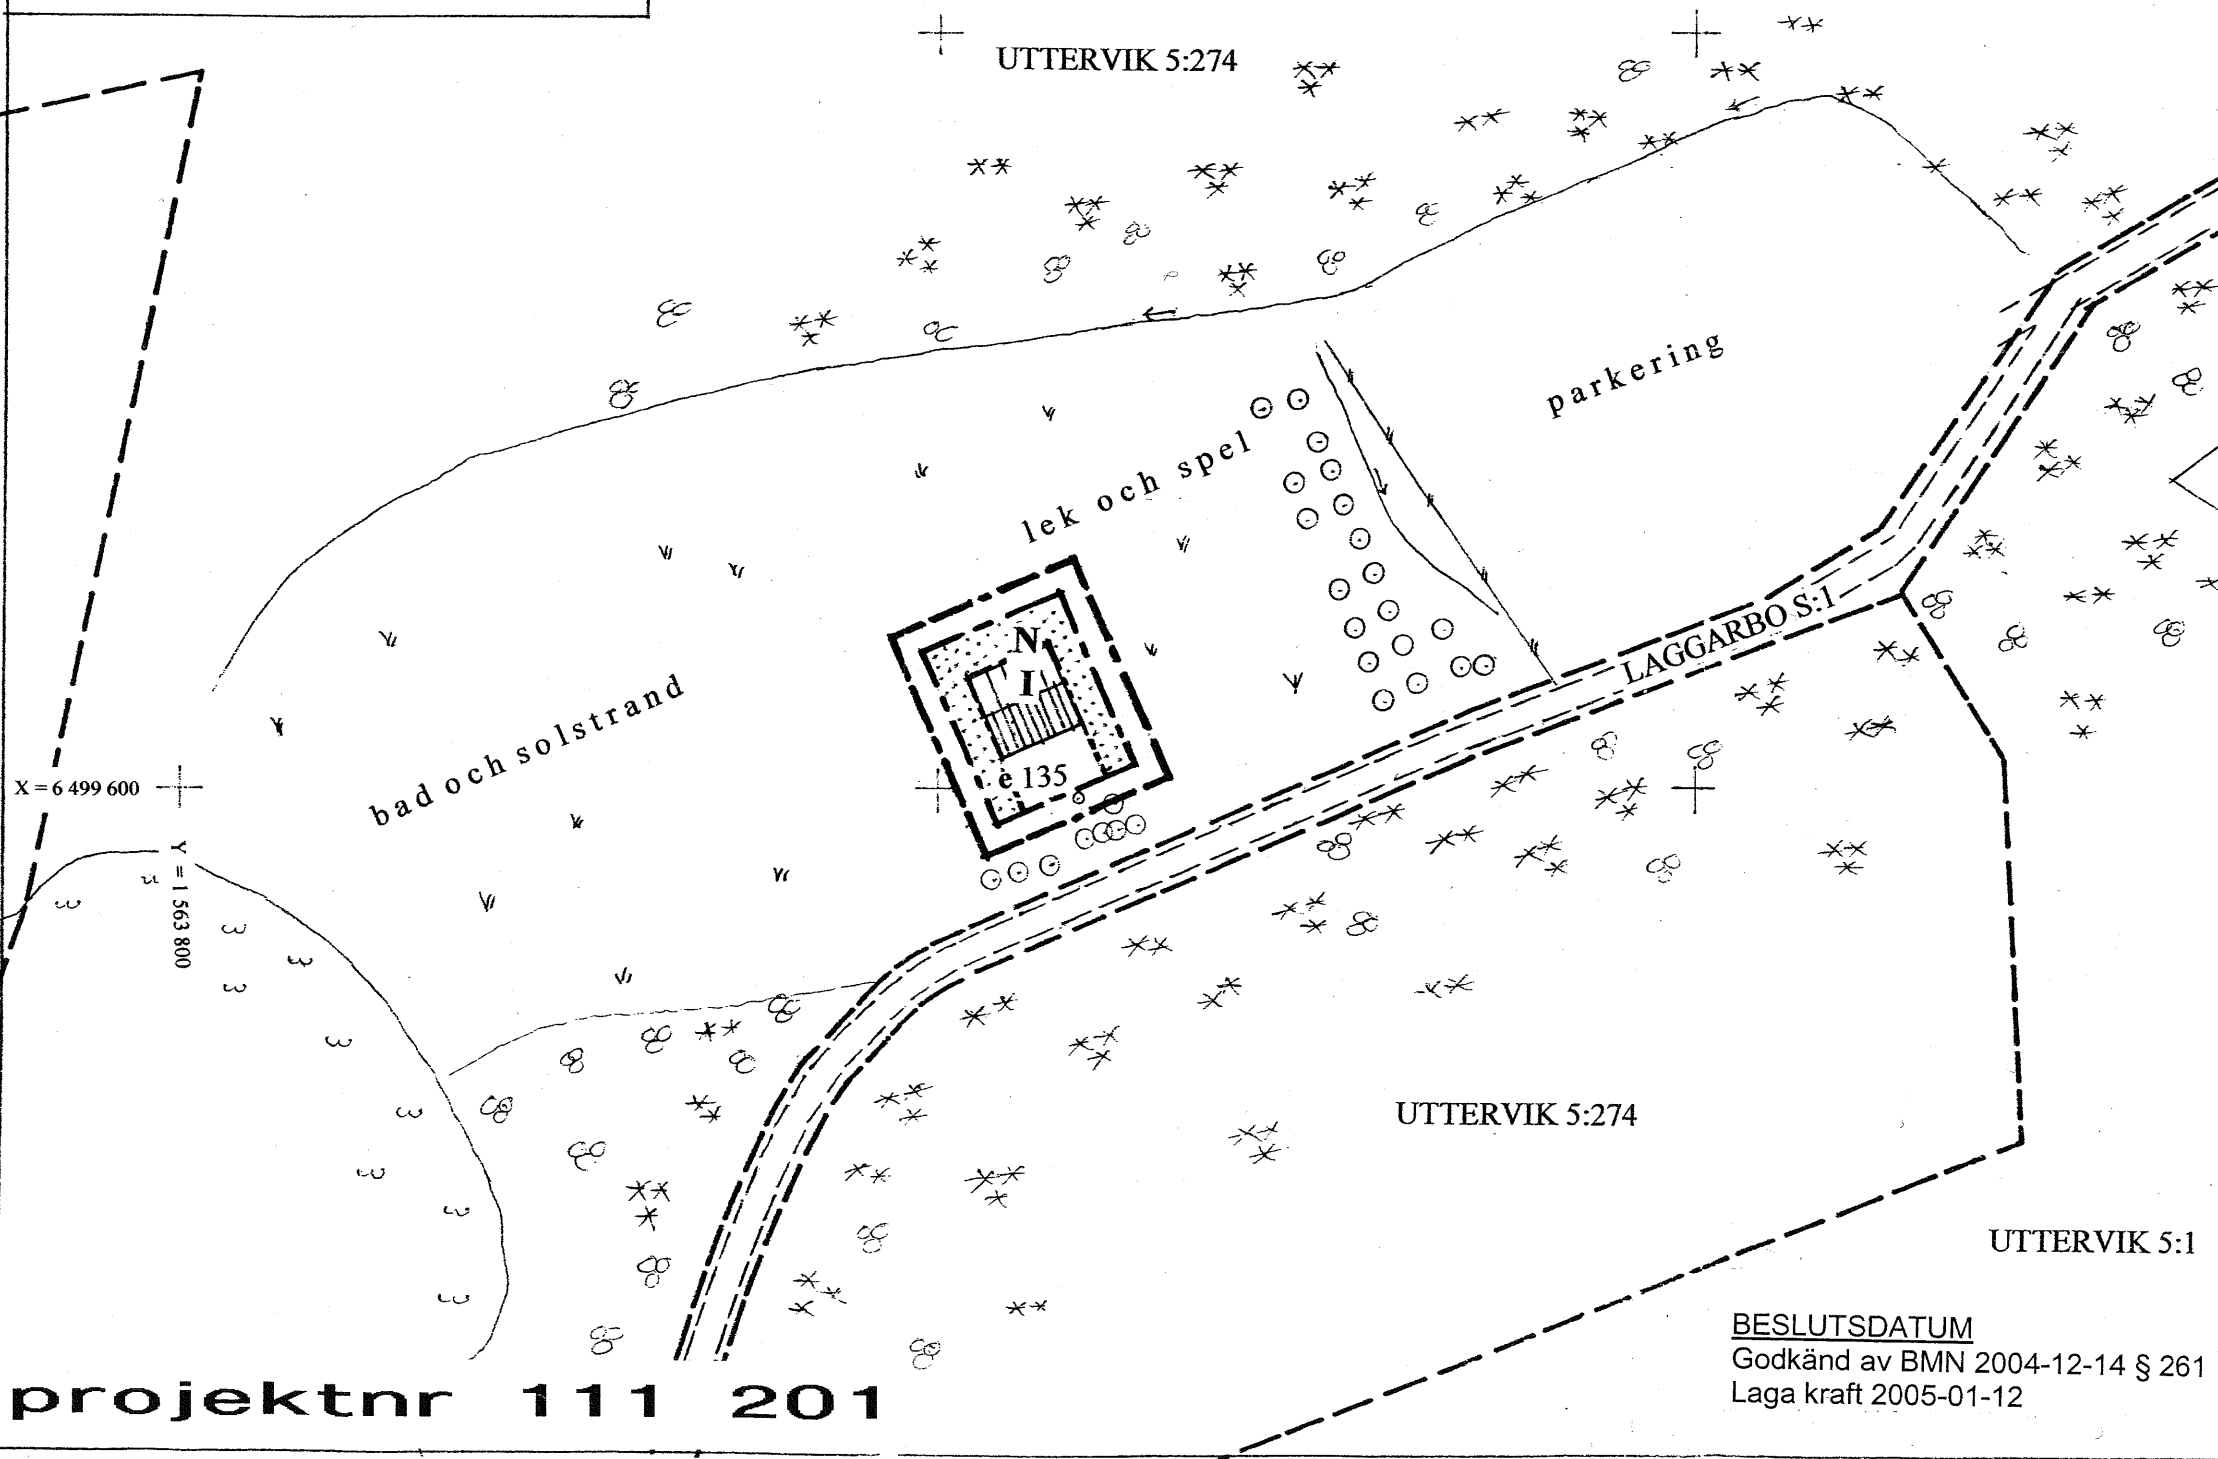

BESLUTSDATUM

Godkänd av BMN 2004-12-14 § 261
Laga kraft 2005-01-12

ANTAGANDEHANDLING

P 2004 - 544