


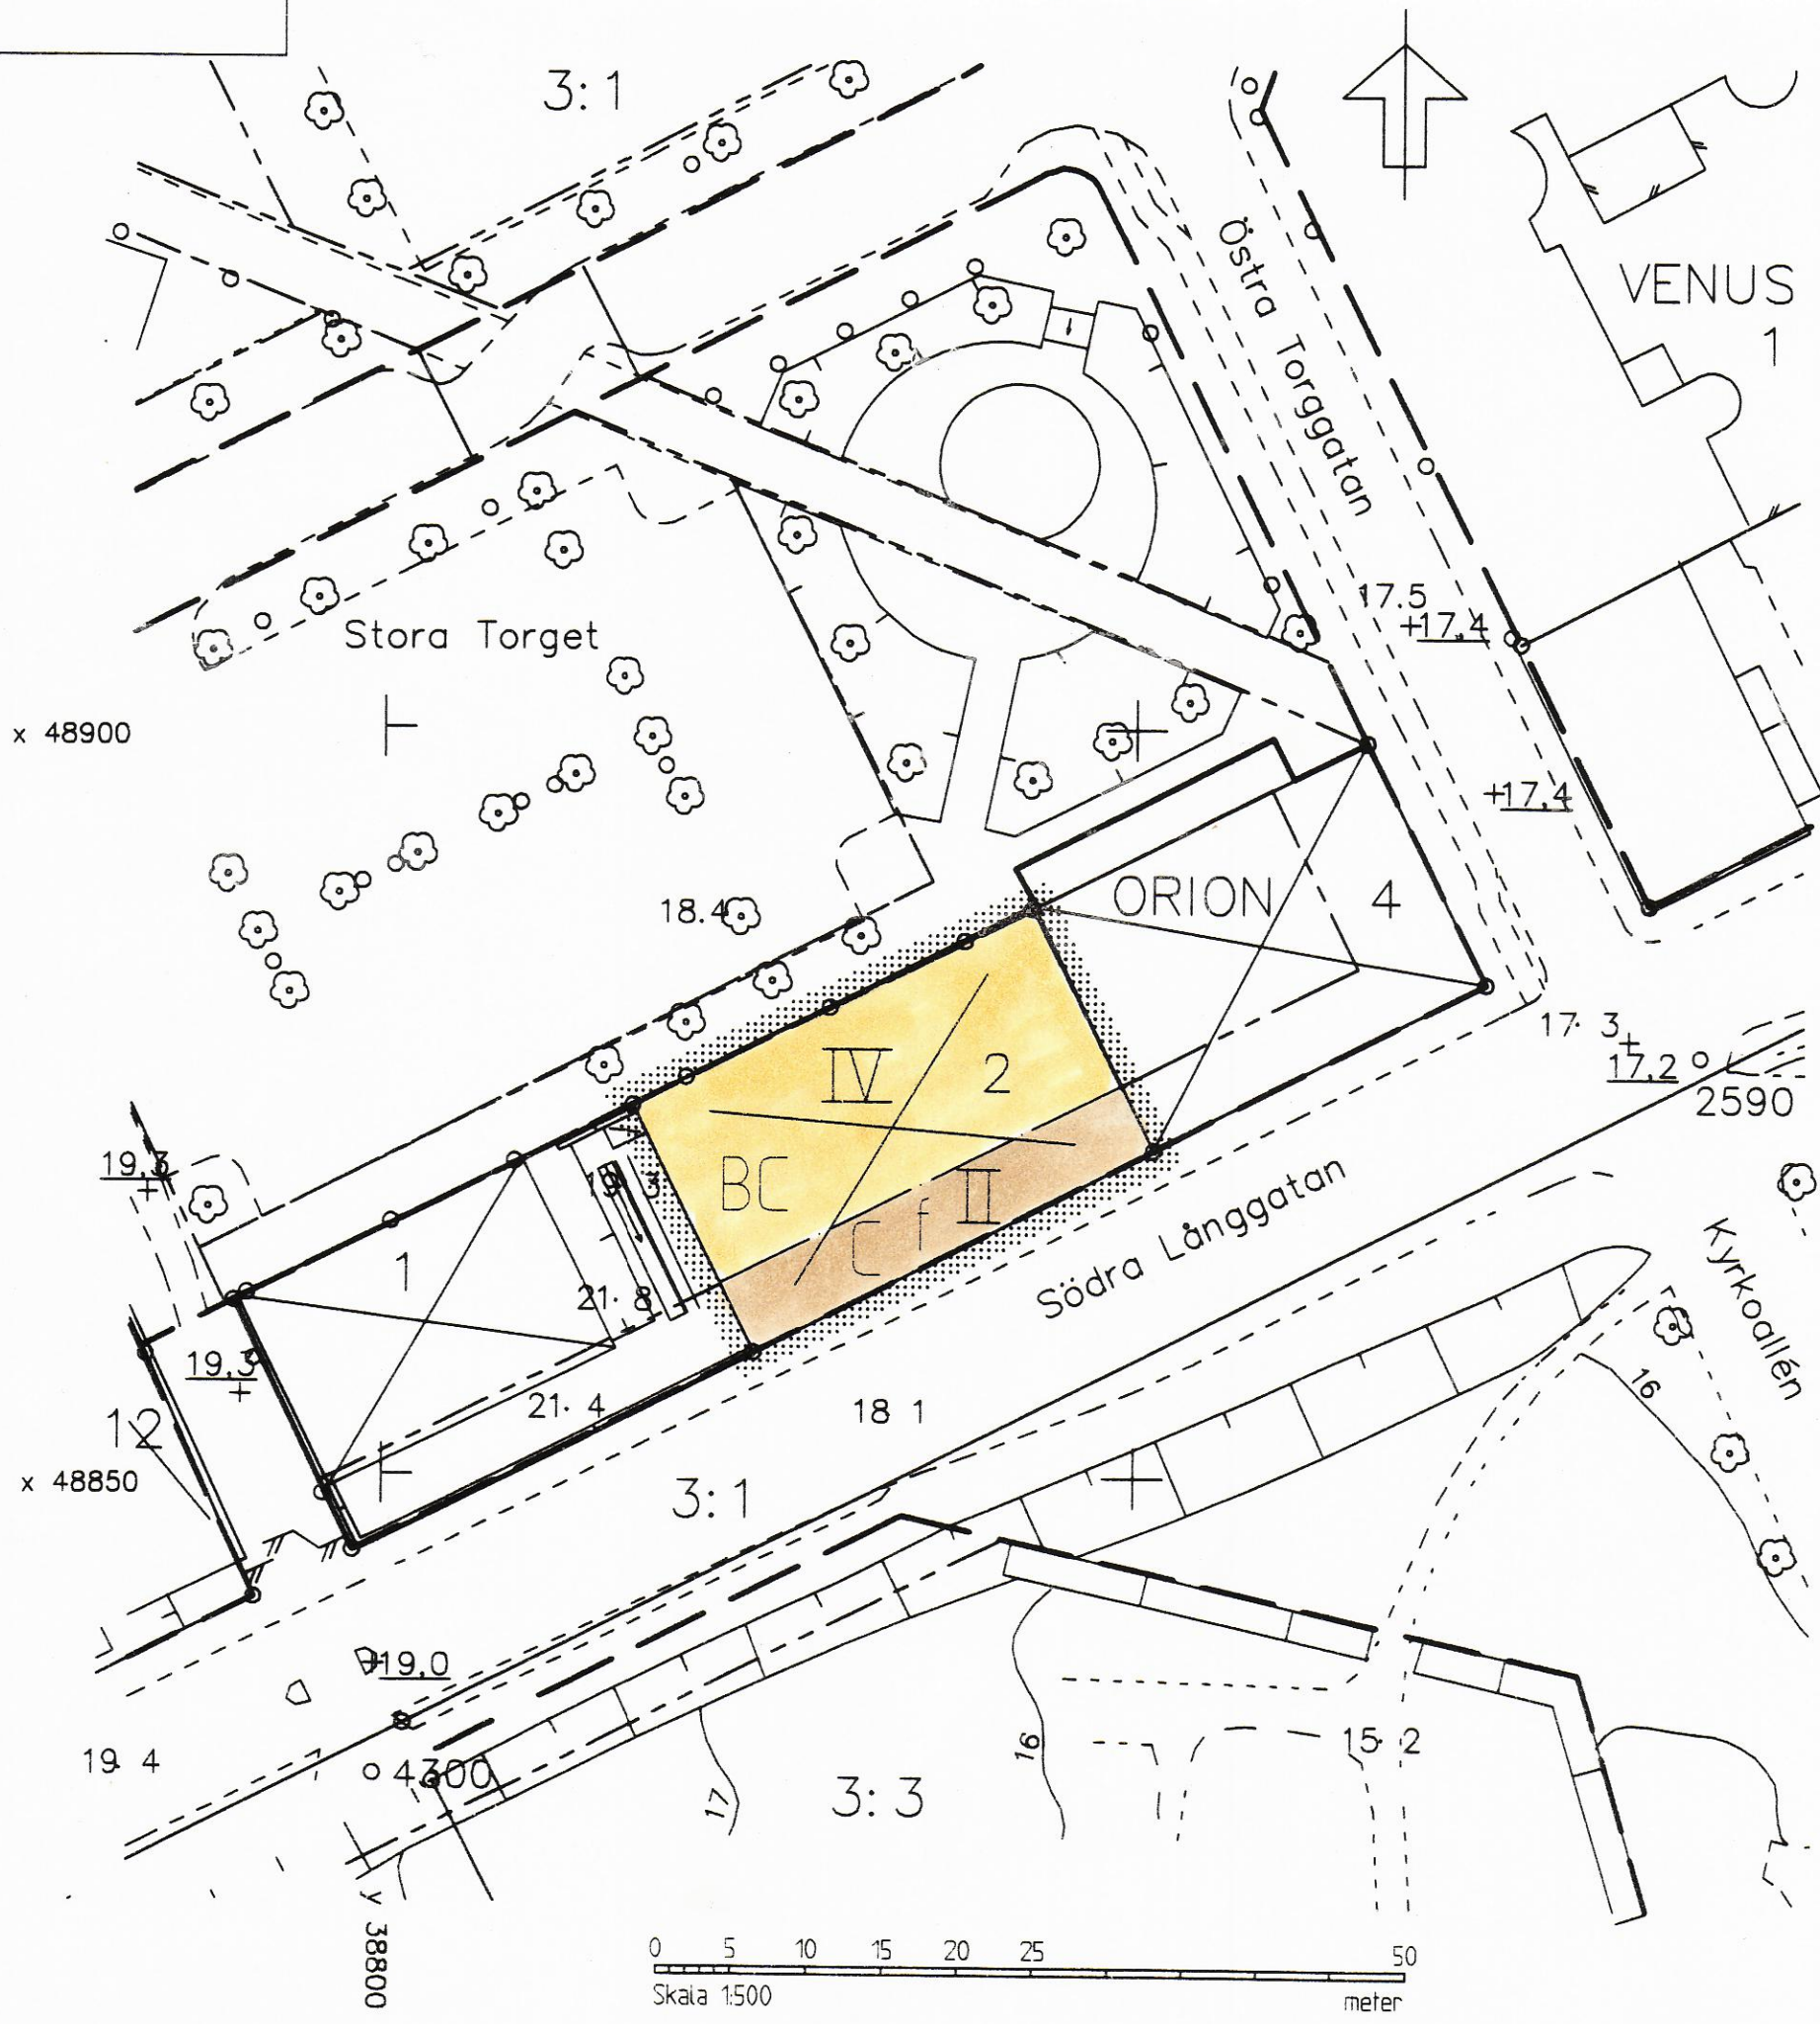

PLANBESTÄMMELSER

Följande gäller inom områden med nedanstående beteckningar. Där beteckning saknas gäller bestämmelsen inom hela planområdet. Endast angiven användning och utformning är tillåten.

GRÄNSBETECKNINGAR

..... Planområdesgräns, gränsen ligger i rastrets innerkant
 ———— Användningsgräns

ANVÄNDNING AV KVARTERSMARK

BC Bostäder och centrumverksamhet
 C Centrumverksamhet

UTFORMNING

II Högsta antal våningar
 f Bebyggelse på andra våningen skall ha lätt och luftig karaktär

ADMINISTRATIV BESTÄMMELSE

Genomförandetiden är 5 år från den dag planen vinner laga kraft.

UPPLYSNINGAR

Till planen hör:
 - plankarta med bestämmelser
 - planbeskrivning
 - genomförandebeskrivning

Grundkartan är upprättad på stadsbyggnadskontorets mätavdelning 1999-03-01

Samrådsbeslut i byggnadsnämnden 1999-03-24
 Antagen i byggnadsnämnden 1999-05-19
 Laga kraft 1999-06-25

Detaljplan för ORION 2

Centralorten

Oskarshamns kommun

Upprättad på stadsbyggnadskontorets planavdelning i mars 1999

Mats Hermansson
 Mats Hermansson
 Stadsbyggnadschef

Rebecka Sandelius
 Rebecka Sandelius
 Planarkitekt

A 4933