


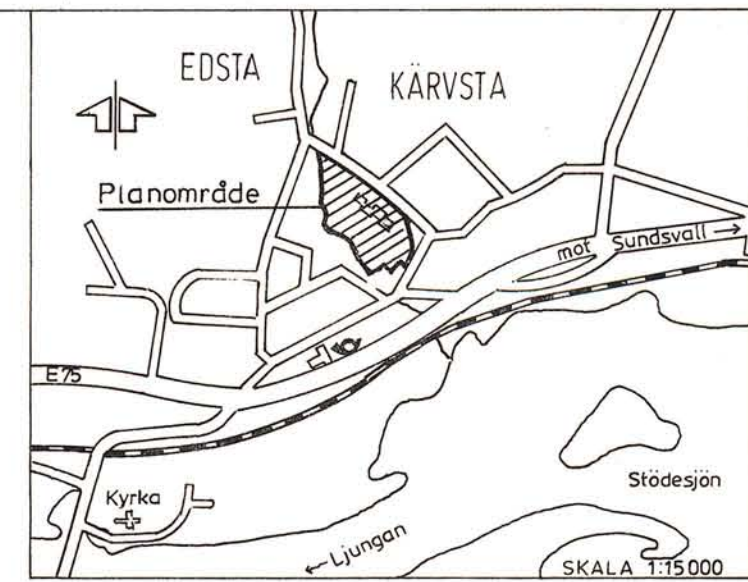

BETECKNINGAR

Grundkartan

- Fastighetsgräns
- Bostadshus resp uthus
- Staket
- Väg
- Bäck
- Nivåkurvor
- Avvägd höjd
- Brunnslöck
- Slänt
- Polygonpunkt
- Registrernr. för samfällighet
- Traktnamn
- Registrernummer för fastighet med traktnamn
- Rutnätpunkt



Stadsplanekartan

Gränsbeteckningar

- Stadsplanegräns belägen tre meter utanför planområdet
- Gällande områdes- resp bestämmelsegräns avsedd att behållas
- Gällande bestämmelse- resp områdesgräns avsedd att utgå
- Områdesgräns
- Bestämmelsegräns
- Områdesgräns från vilken mindre avvikelser i vissa fall får göras

Områdesbeteckningar

Allmän plats

- park Park eller plantering

Byggnadskvarter

- Allmänt ändamål

Övriga beteckningar avsedda att fastställas

- Mark som inte får bebyggas
- Ledningsområde
- Byggnadsarea i kvadratmeter
- Byggnadshöjd
- Taklutning, maximal vinkel

Grundkartan är upprättad av stadsingenjörskontoret år 1976 genom fotogrammetrisk mätning, kompl. 1985 med geodetisk mätning. Mätklass: II Höjssystem: lokalt system Sundsvall. Koordinatsystem: 0 gon region 10 Utom kommunalt fastighetsregisterområde Sundsvall 1987-01-12

Mats Westling
MATS WESTLING
stadsingenjör

KNUTSGÅRDEN

KÄRVSTA 4:71 m fl

STÖDE, SUNDSVALLS KOMMUN

FÖRSLAG TILL STADSPLAN

UPPRÄTTAT PÅ STADSBYGGNADSKONTORET 1986-11-21

JP

LARS RIMFORS
stadsbyggnadschef

Paul Sjölander
PAUL SJÖLANDER
planarkitekt

Sten Björling

STEN BJÖRLING
planingenjör

SKALA 1:1000

10 5 0 10 20 30 40 50 60 70 80 90 100 M

FÖRV. PLATS

G

Antages

Fastställs

Bestyrkes

Förslaget antaget av kommunfullmäktige
i Sundsvall 1987-06-29 nr. 124
betygar tjänsten;
Sten Zackari
sekreterare

1987-10-29
fastställdes länstyrelsen i Västermorlands län
denna stadsplan
Beslutet har vunnit laga kraft.
Härnösand 1988-02-25
Birgitta Kärnberg
2281 - P87/1029-1

Kopians likhet med originalet betygas.
Sundsvall 1988-03-04
Stadsbyggnadskontoret
Birgitta Eriksson
Birgitta Eriksson