



FÖRSLAG TILL ÄNDRING AV
STADSPLANEN FÖR KVARTEREN
KORPEN och **GRÄSANDEN** I
TROLLHÄTTANS STAD

UPPGJORT 1 MAJ 1949 AV

Thorvald Struve

STADSARKITEKT

Kauphusen

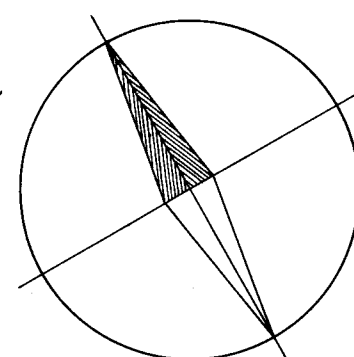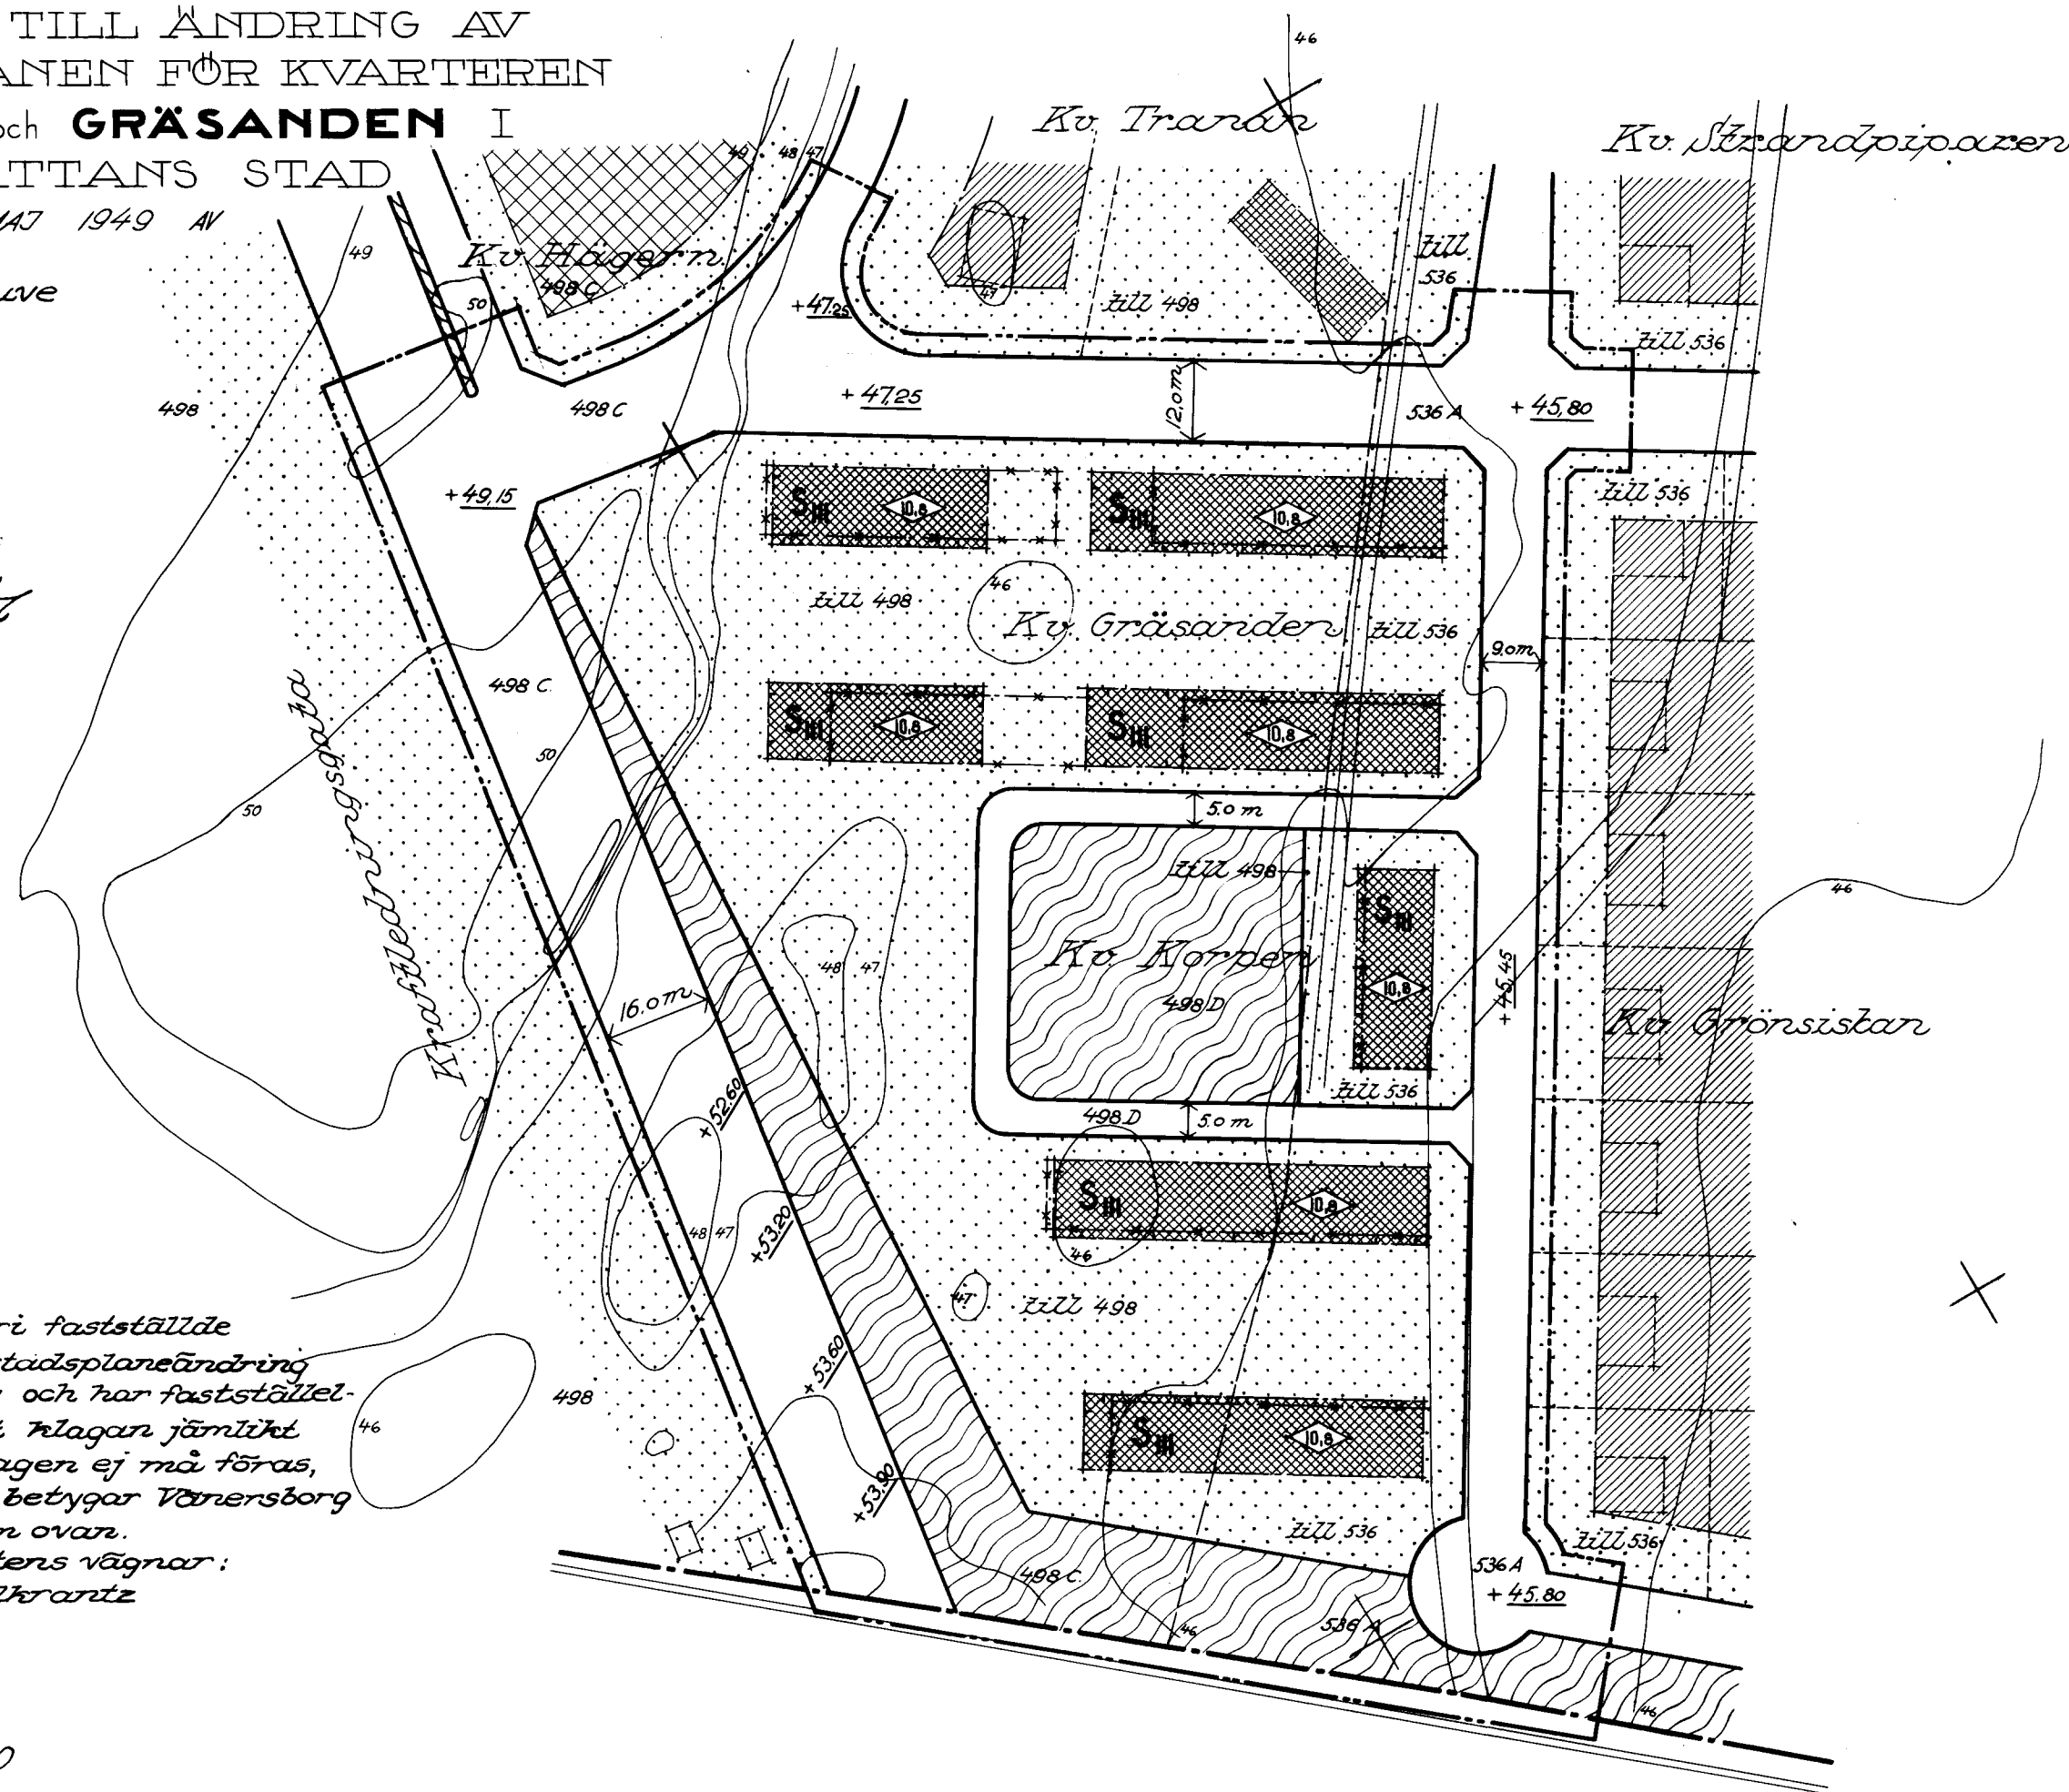

Tillhör byggnadsnämndens protokoll § 356
av den 3 augusti 1949 betyggar

Oskar Nilsson
byggnadsnämndens ordf.

Tillhör stadsfullmäktiges protokoll § 267
av den 25 oktober 1949 betyggar

Artur E. Lundqvist
stadsfullmäktiges ordf.

Beteckningar:

- Gränslinje belägen tre (3) meter utanför det område som beröres av förslaget
- Fastställd stadsplanegräns avsedd att bibehållas
- Fastställd gatulinje och kvartersgräns avsedd att bibehållas
- Fastställd gatulinje och kvartersgräns avsedd att utgå
- Föreslagen ny gatulinje och kvartersgräns
- Fastställd gräns mellan olika bestämelseområden avsedd att bibehållas
- Fastställd gräns mellan olika bestämelseområden avsedd att utgå
- Föreslagen ny gräns mellan olika bestämelseområden
- Befintlig ägogräns
- Föreslagen tomtegräns ej avsedd att fastställas
- Nivåkurvor med en (1) meters ekvidistans
- Annan illustrationslinje
- Föreslaget läge för nybyggnad ej avsett att fastställas
- Stadsägonummer
- Beteckningar hänförande sig till stadsgården inlagda i tillhörande stadsplanebestämmelser
- Allmän plats
- Fastställd gatu höjd avsedd att bibehållas

År 1950 den 26 januari fastställde
Länsstyrelsen den stadsplaneändring
denna karta avser; och har fastställt
gebeslutet, varemot klagan jämlikt
150 § 3 st. byggnadslagen ej må föras,
vunnit laga kraft; betyggar Vänersborg
i Länshkansliet som ovan.
På tjänstens vägnar:
Chr. Fahlkrantz

Skala 1:1000

