


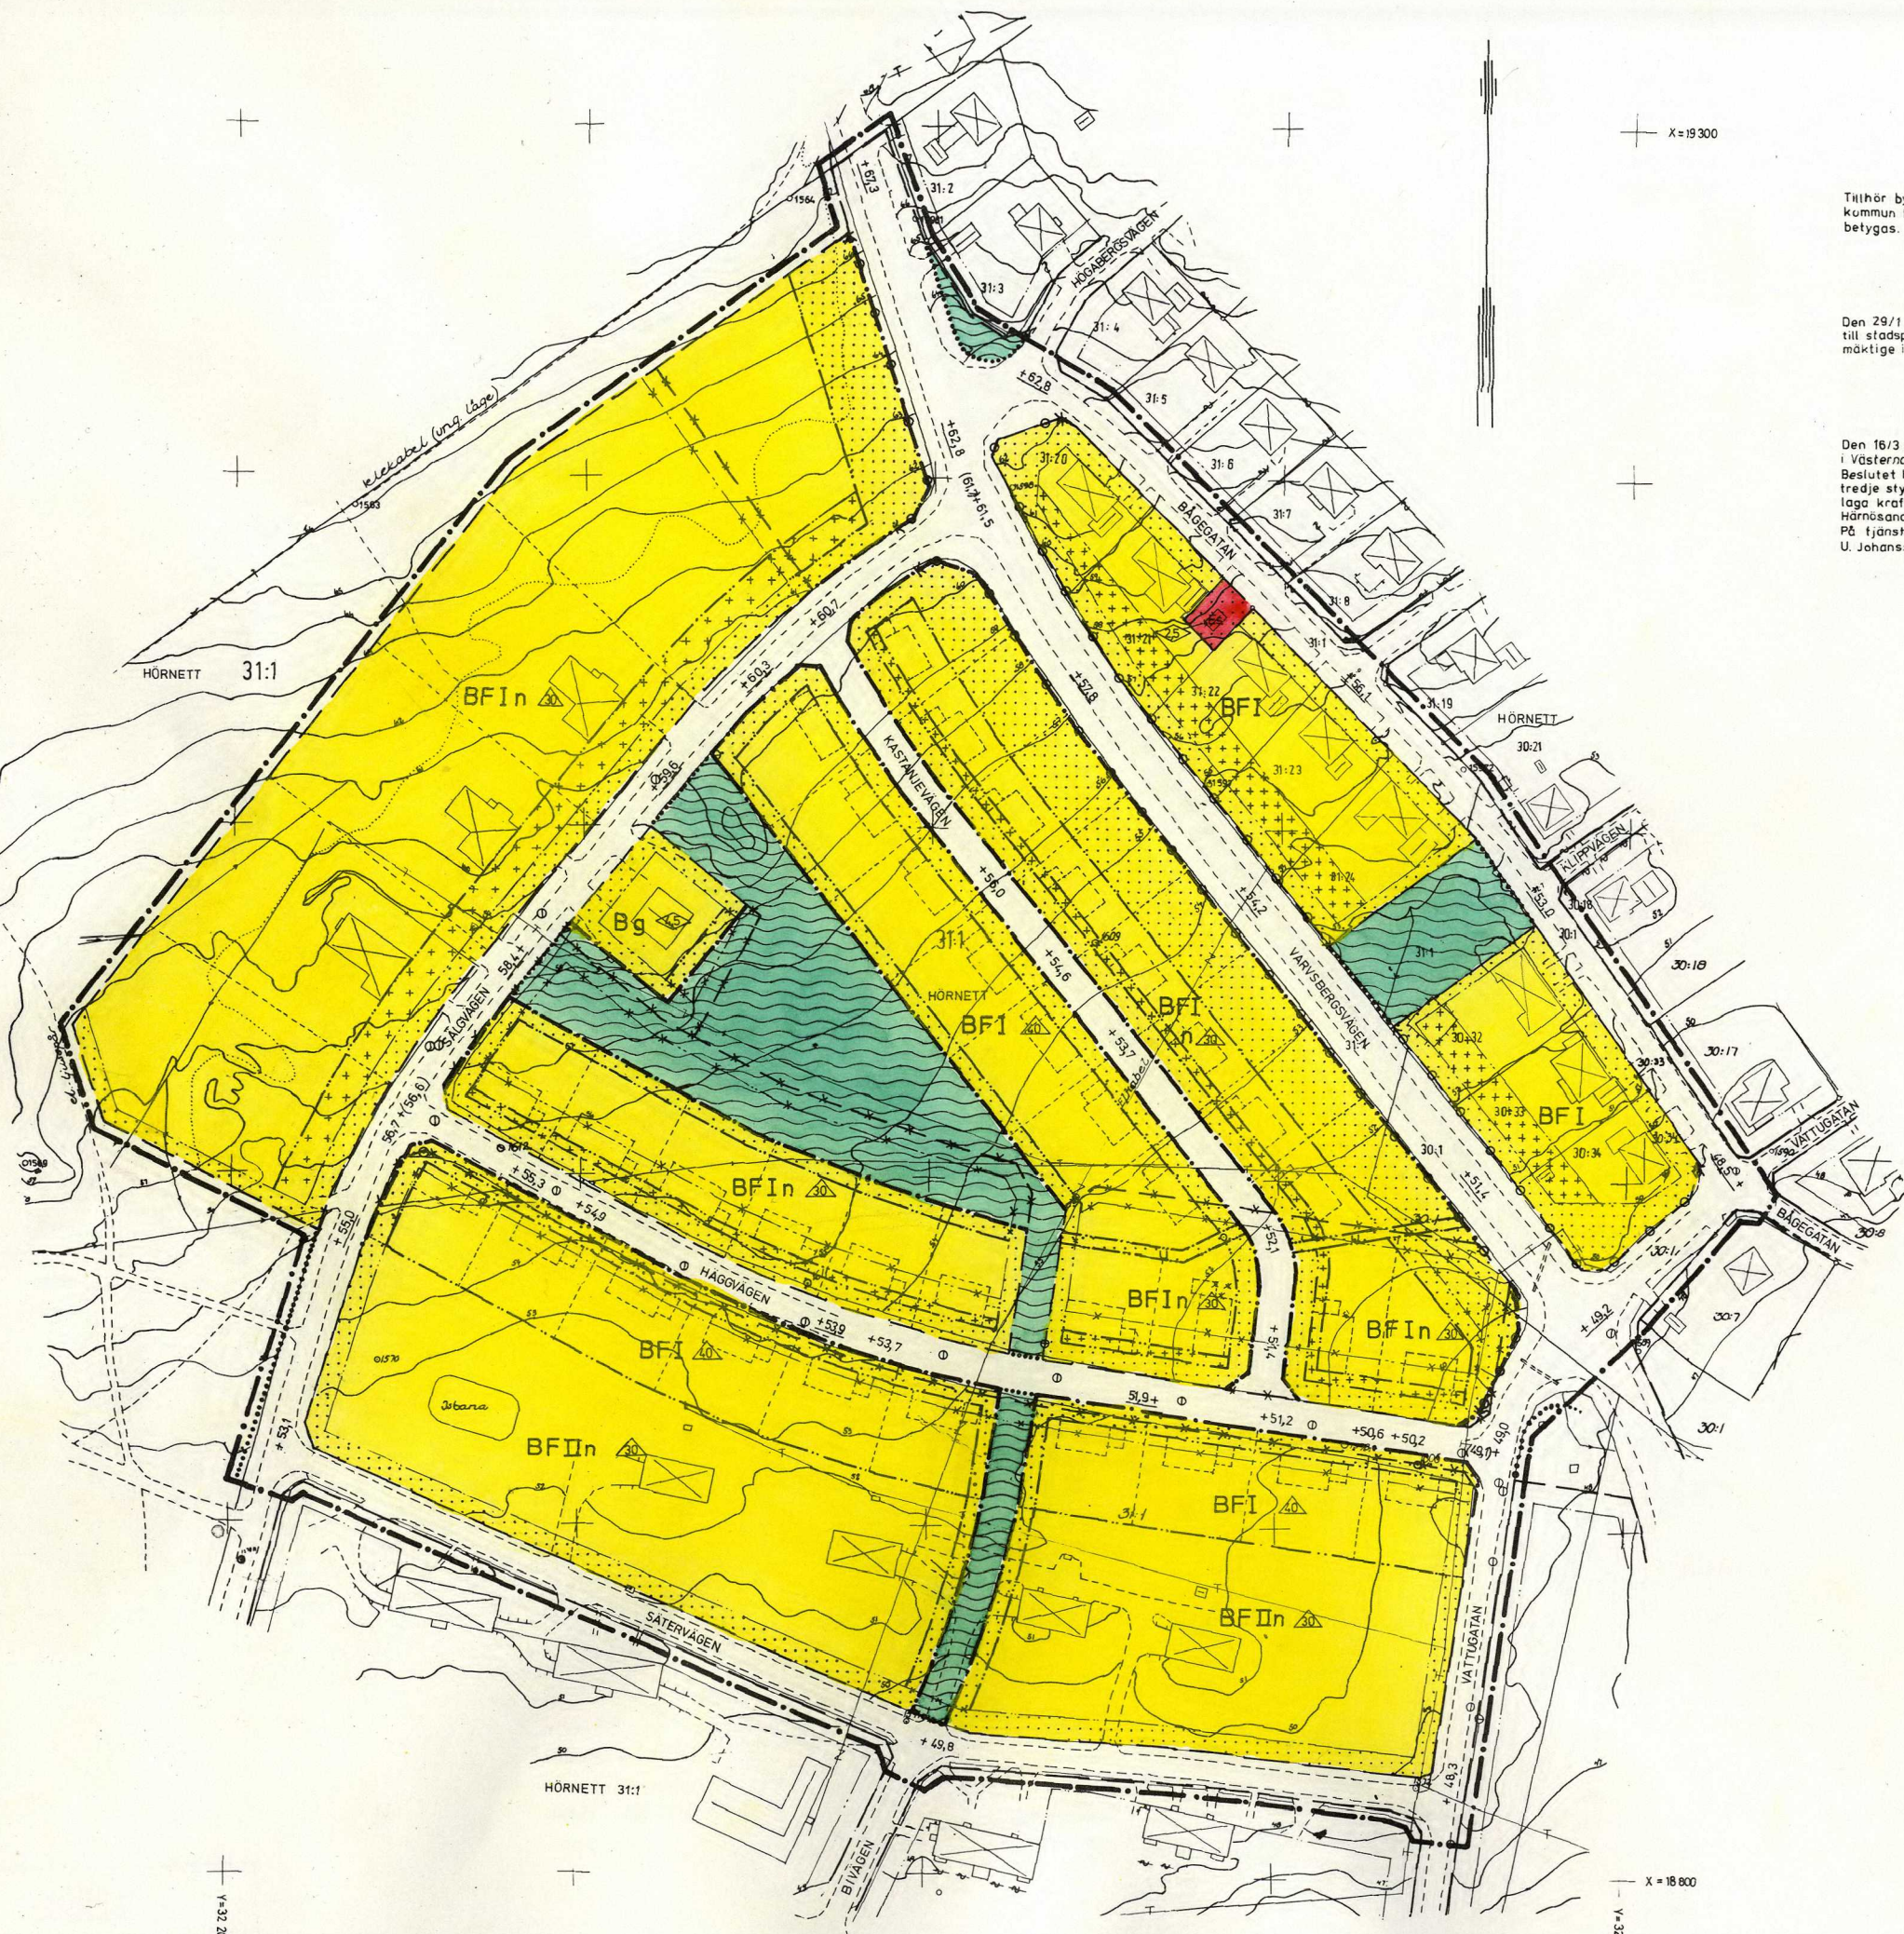

Tillhör byggnadsnämndens i Örnsköldsviks kommun beslut den 28/11 1972 § 1657 betygas.

I tjänsten:
Birgit Sjögren

Den 29/1 1973 § 62 blev detta förslag till stadsplan antaget av kommunfullmäktige i Örnsköldsviks kommun, betygas i tjänsten:
Ingemar Bodin

Den 16/3 1973 fastställde länsstyrelsen i Västerbottens län denna stadsplan. Beslutet har enligt stadgandet i 150 § tredje stycket byggnadslagen vunnit laga kraft.
Härnäsand 19/3 1973
På tjänstens vägnar
U. Johansson

BETECKNINGAR

GRUNDKARTA

- FASTIGHETSGRÄNS
- - - GÄLLANDE KVARTERS- ELLER ANNAN OMRÅDESGRÄNS ENLIGT DETALJPLAN
- - - GÄLLANDE BESTÄMMESEGRÄNS ENLIGT DETALJPLAN
- ⊠ BYGGNAD KARTERAD EFTER TAKKONTUREN
- STAKET
- HÄCK
- STÖDMUR
- ELKABEL
- TELEKABEL
- VÄG
- 0.0 AVVÄGD HÖJD
- HÖJDKURVOR
- POLYGONPUNKT
- + RUTNÄTSPUNKT
- 312 REGISTERNUMMER FÖR FASTIGHET

STADSPLANEKARTA

A. GRÄNSBETECKNINGAR

- GRÄNSLINJE BELÄGEN 3 METER UTANFÖR PLANOMRÅDETS VERKLIGA GRÄNS
- GÄLLANDE OMRÅDESGRÄNS AVSEDD ATT UTGÅ
- GÄLLANDE BESTÄMMESEGRÄNS AVSEDD ATT UTGÅ
- KVARTERS- ELLER ANNAN OMRÅDESGRÄNS
- BESTÄMMESEGRÄNS
- GRÄNSLINJER EJ AVSEDDA ATT FASTSTÄLLAS
- FÖRBUD MOT UTFART
- TVÄRSTRECK MED PIL MARKERAR FÖRBUDETS SLUT

B. OMRÅDESBETECKNINGAR

ALLMÄN PLATS

- GATA
- PARK ELLER PLANTERING

BYGGNADSKVARTER

- BF OMRÅDE FÖR BOSTADSÄNDAMÅL, FRISTÅENDE HUS
- Bg OMRÅDE FÖR GARAGEÄNDAMÅL

SPECIALOMRÅDE

- Es TRANSFORMATORSTATION

C. ÖVRIGA BETECKNINGAR

- MARK SOM ICKE FÅR BEBYGGAS
- MARK FÖR UTHUS O.D.YL
- MARK TILLGÄNGLIG FÖR UNDERJORDISKA LEDNINGAR
- +0.0 GÄLLANDE GATUHÖJD
- (+0.0) GÄLLANDE GATUHÖJD AVSEDD ATT UTGÅ
- +0.0 GATUHÖJD
- I II ANTAL VÅNINGAR
- n UTÖVER ANGIVET VÅNINGANTAL FÅR VIND ICKE INREDAS
- BYGGNADSHÖJD
- ⊠ TAKS LUTNINGSVINKEL I GRADER

GRUNDKARTAN UPPRÄTTAD I OKTOBER 1972 AV STADSINGENJÖR TAGE JONES

10 0 10 20 30 40 50 100 M
SKALA 1:2000

HÄGGVÄGEN MM

SJÄLEVADS SOCKEN
ÖRNSKÖLD SVIKS KOMMUN

FÖRSLAG TILL ÄNDRAD OCH UTÖKAD STADSPLAN
STADSPLANEKARTA SKALA 1:1000

SJÄLEVAD 1972-09-26

ERIK GLUD
STADSPLANECHEF

STURE LUNDBERG
STADSPLANEINGENJÖR