


Utdrag ur primärkartan
kompletterad och inventerad
med avseende på plan, byggnader
och fastighetsindelningen.
1999-07-06

Kenneth Bengtsson
Kenneth Bengtsson
Ingenjör

UPPLYSNINGAR

- Till planen hör följande handlingar:
- Denna plankarta med bestämmelser
 - Planbeskrivning
 - Genomförandebeskrivning

ILLUSTRATION

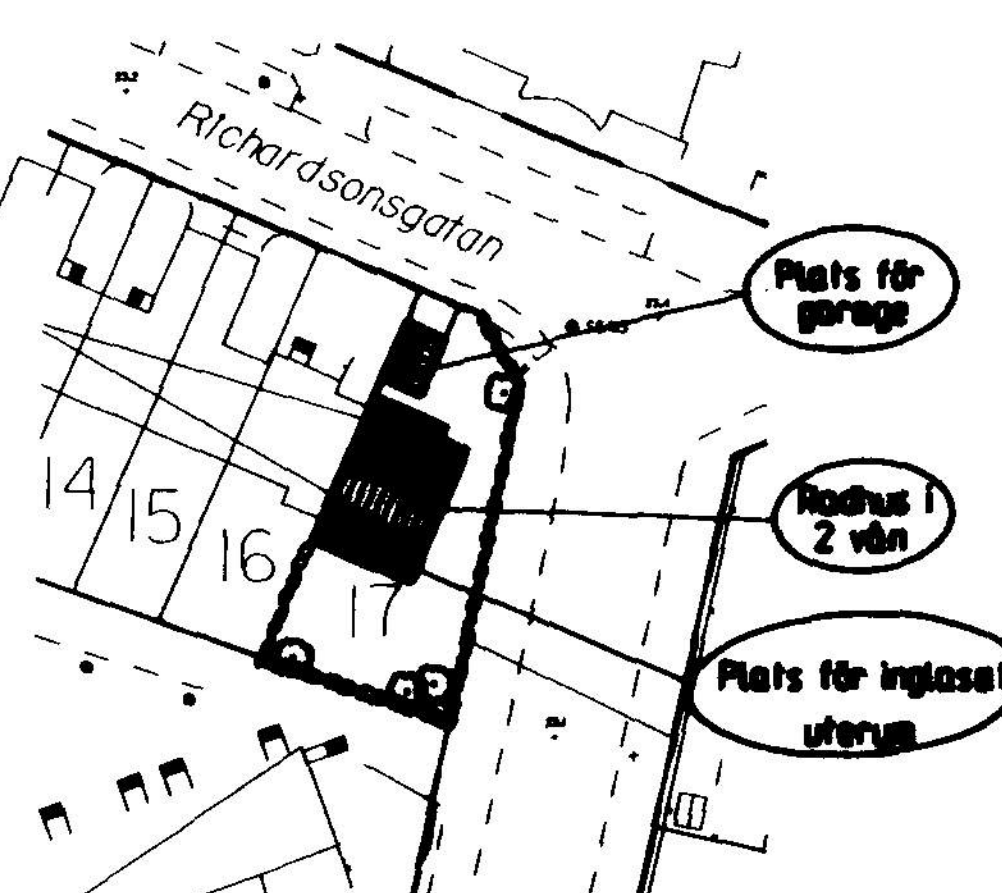

PLANBESTÄMMELSER

Följande gäller inom områden med nedanstående beteckningar. Där beteckning saknas gäller bestämmelsen inom hela planområdet. Endast angiven användning och utformning är tillåten.

GRÄNSBETECKNINGAR

- • — Planområdesgräns (ritad 3 mm utanför planområdet)
- • — Användningsgräns
- • — Egenskapsgräns

ANVÄNDNING AV MARK OCH VATTEN

Kvartersmark

B Bostäder

BEGRÄNSNING AV MARKENS BEBYGGANDE

- Marken får inte bebyggas
- Inglasad altan och garage får uppföras.

PLACERING; UTFORMNING; UTFÖRANDE

Utformning

- II Högsta antal våningar.
- radhus Endast radhus
- 0.0 Högsta byggnadshöjd i m.
- 0.0 Högsta totalhöjd i meter (nockhöjd)
- 0.0 Taklutning i grader

Utseende (ny bebyggelse)

- f Byggnaden skall väl anpassas till angränsande byggnaders volym, fasadutförande, material och färg.

ANTAGANDEHANDLING DETALJPLAN FÖR ANKARSPELET 17

S:T NIKOLAI, HALMSTAD

BYGGNADSKONTORET 8 DECEMBER 1999

Anders Sennerdal
Anders Sennerdal

Ann-Irene Kleinfeld
Ann-Irene Kleinfeld

godkänd för samråd av
Antagen av
vunnit laga kraft

BN 6 oktober 1999
BN 8 december 1999
6 januari 2000

ADMINISTRATIVA BESTÄMMELSER

Genomförandetid

Genomförandetiden är 5 år från
den dag planen vinner laga kraft.

Ändrad lovplikt

- Rivnignslov krävs.

Huvudmannaskap

Kommunen är huvudman för allmän plats.

X 83200

Y 55600

ANKARSPELET

X 83100

Y 55600

10 5 0 10 20 30 40 50 100

Skala 1:1000

E 142 K SNI