


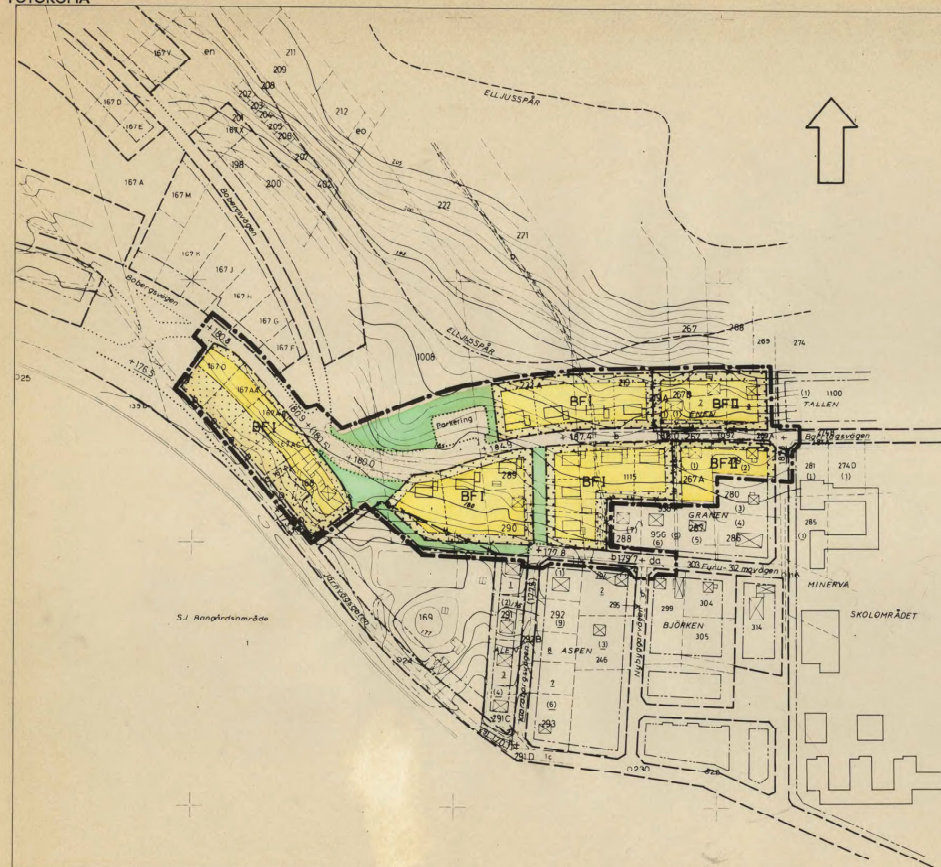

BETECKNINGAR Å GRUNDKARTAN

- Gräns för fastighet eller samfällt område
- Gällande kvarters- eller annan områdesgräns
- Gällande bestämmelsegräns
- Huvudbyggnad resp uthus
- Järnvägsspår
- Väg
- Höjdkurvor
- Rutnätspunkt
- Fastighetsbeteckning
- Elljusspår

BETECKNINGAR Å STADSPLANEKARTAN

A Gränsbeteckningar

- Stadsplaneens gräns belägen 3 m utanför planområde
- Gällande områdesgräns avsedd att bibehållas
- Gällande bestämmelsegräns avsedd att bibehållas
- Gällande områdesgräns avsedd att utgå
- Gällande bestämmelsegräns avsedd att utgå
- Kvarters- eller annan områdesgräns
- Bestämmelsegräns
- Gränslinjer ej avsedda att fastställas
- Förbud mot utfart
- Tvårtreck med pil markerar förbudets slut

B Områdesbeteckningar

ALLMÄN PLATS

- Gata eller torg
- Park eller plantering

BYGGNADSKVARTER

- BF** Område för bostadsändamål, fristående hus

C Övriga beteckningar

- Mark som icke får bebyggas
- Gällande gatuhöjd
- Gällande gatuhöjd avsedd att utgå
- Gatuhöjd
- Antal våningar

Bestyrelse i Hjälp
Anna Maria Sundin

Skala 1:2000

50 100 150 200 M

FÖRSLAG TILL ÄNDRING OCH UTVIDGNING
AV STADSPLANEN FÖR

ÄNGE TÄRTORT

(kv Enen, Granen m. fl.)

ÄNGE KOMMUN, VÄSTERNORRLANDS LÄN

Sundevall 74.12.10
CONSULT

Reviderat 75.10.29

Sigmund Gertzen
arkitekt SARSigmund Gertzen
arkitekt SARAntaget av kommunfullmäktige i
Ånge kommun 751219 s.137Kommunstyrelsens
kommunsekreterare

1976-02-11

fastställt av styrelsen i Västernorrlands län
denna ändrade o. utvidgade stadsplan
beslutet har vunnit laga kraft.
Märksand 1976-03-25Magnus Olsson
Majlis Olsson