



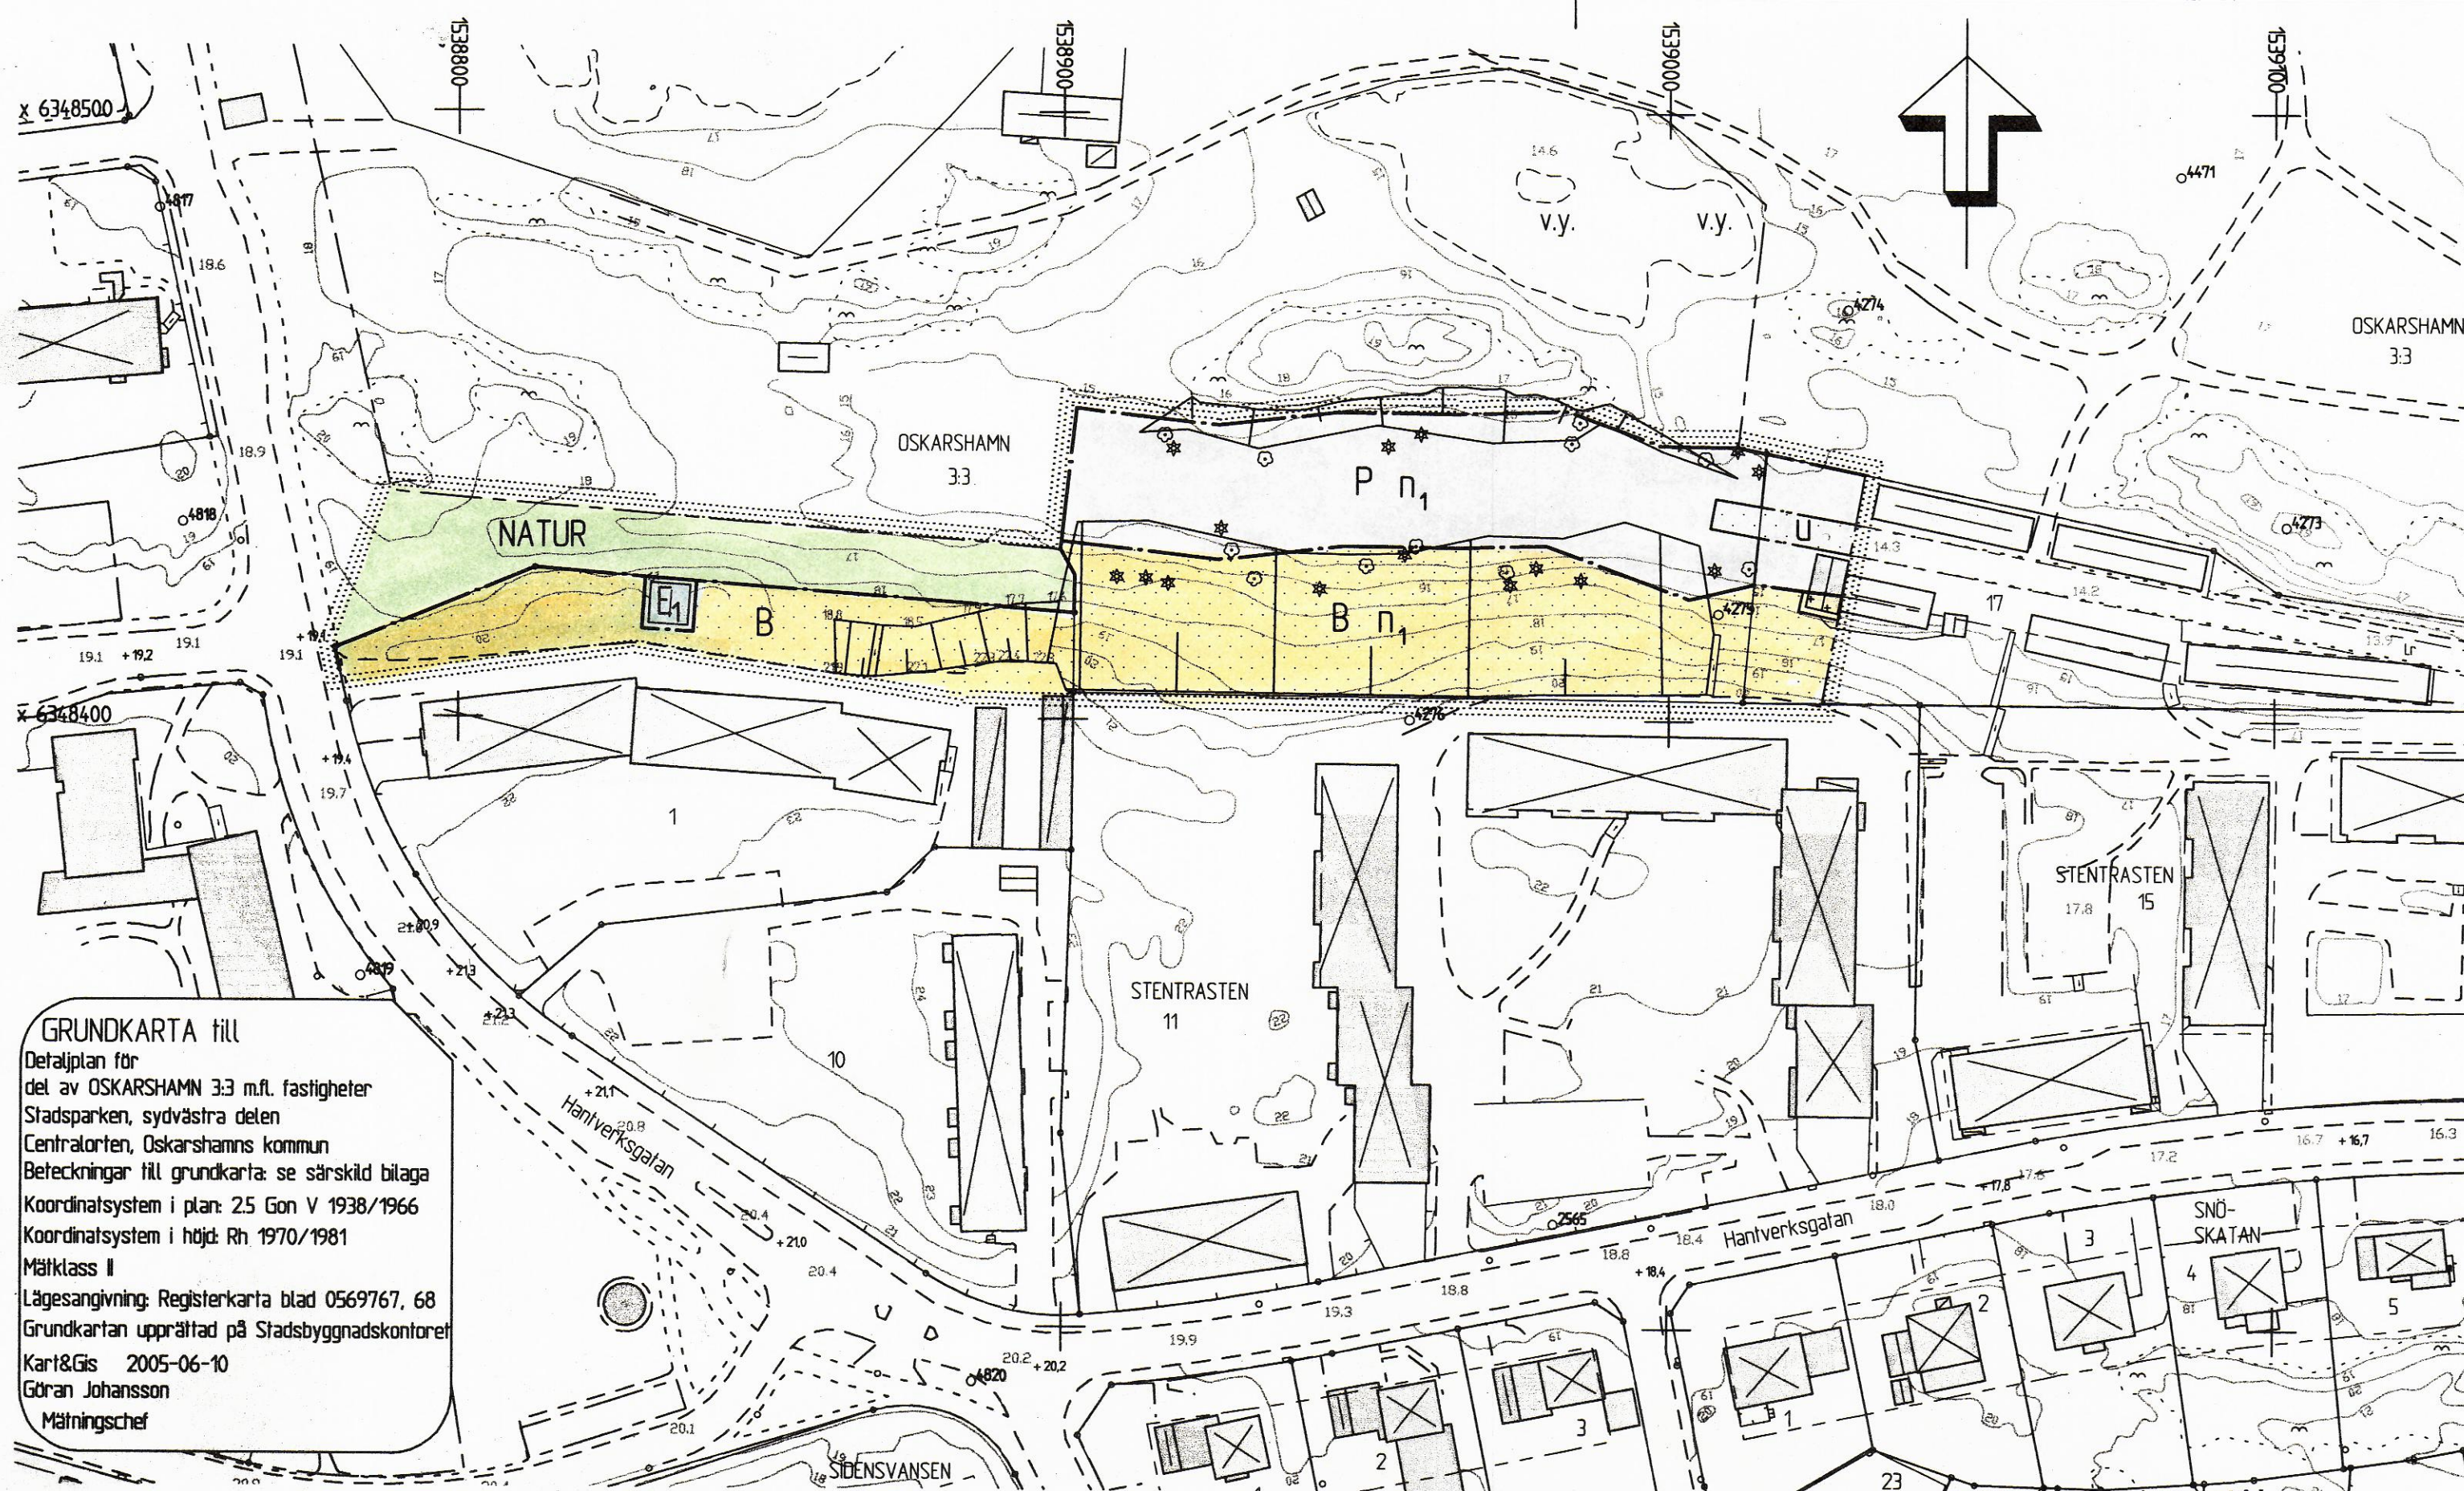

GRUNDKARTA TILL
 Detaljplan för
 del av OSKARSHAMN 3:3 m.fl. fastigheter
 Stadsparken, sydvästra delen
 Centralorten, Oskarshamns kommun
 Beteckningar till grundkarta: se särskild bilaga
 Koordinatsystem i plan: 2.5 Gon V 1938/1966
 Koordinatsystem i höjd: Rh 1970/1981
 Mätclass II
 Lägesangivning: Registerkarta blad 0569767, 68
 Grundkartan upprättad på Stadsbyggnadskontoret
 Kart&Gis 2005-06-10
 Göran Johansson
 Mättningschef

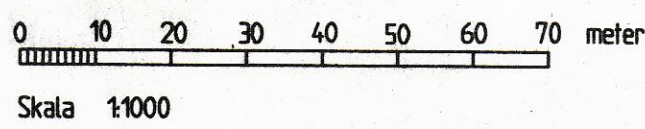

UPPLYSNINGAR

Till planen hör förutom denna
 plankarta med bestämmelser
 - Planbeskrivning
 - Genomförandebeskrivning

Samrådsbeslut BN 2005-08-17
 Utställningsbeslut SBN 2005-12-14
 Godkänd SBN 2006-02-15
 Antagen KF 2006-05-08
 Laga kraft 2006-07-17

PLANBESTÄMMELSER

Följande gäller inom områden med nedanstående beteckningar.
 Endast angiven användning och utformning är tillåten.

GRÄNSBETECKNINGAR

- Planområdesgräns. Gränsen i rastrets innerkant
- ===== Användningsgräns, gällande / ny
- Egenskapsgräns gällande / ny

MARKANVÄNDNING

Allmän plats

NATUR Naturområde

Kvartersmark

- P Parkering. Öppna platser, skärmtak/enkla garage i 1 plan
- B Bostäder
- E1 Värmepumpantäggning

BEGRÄNSNINGAR AV MARKENS BEBYGGANDE

- Marken får inte bebyggas
- ++ Marken får endast bebyggas med uthus/garage i 1 plan
- U Marken skall vara tillgänglig för allmänna underjordiska ledningar

MARKENS ANORDNANDE

- n1 Inmätta träd som skall bevaras, betecknas med *

ADMINISTRATIV BESTÄMMELSE

Genomförandetiden slutar fem år efter det att planen vunnit laga kraft.

Detaljplan för del av OSKARSHAMN 3:3 m.fl. fastigheter

Stadsparken, sydvästra delen
 Centralorten, Oskarshamns kommun

Upprättad på Stadsbyggnadskontorets planavdelning i augusti 2005,
 reviderad i december 2005

Lars Dahlberg
 Lars Dahlberg
 Stadsarkitekt

Håkan Johansson
 Håkan Johansson
 Planingenjör