


FÖRSLAG TILL ÄNDRING AV BYGGNADSPLAN
FÖR DEL AV **KYRKÖBYN**
I ÄLVDALENS KOMMUN, KOPPARBERGS LÄN
FALUN I FEBRUARI 1966, SKALA 1:1000
INGENJÖRSBYRÅN VIAK AB FALUN

Gösta Lilliemarck
GÖSTA LILLIEMARCK
ARKITEKT SÄR

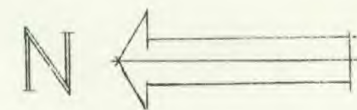

BETECKNINGAR

GRUNDKARTA

- FASTIGHETSGRÄNS
- POLYGON PUNKT
- ☒ BÖNINGSHUS, UTHUS
- JORDKÄLLARE
- VÄG
- STAKET
- BANK
- SKÄRNING
- DIKE
- TÄKT-VATTEN-ELLER AVLOPPSLEDNING
- NIVÅKURVOR
- + RUTNÄTSPUNKT

BYGGNADSPLANEKARTA

A. GRÄNSBETECKNINGAR

- BYGGNADSPLANEGRÄNS
- GÄLLANDE OMRÅDES- OCH BESTÄMMELSEGRÄNS
- GÄLLANDE OMRÅDES- OCH BESTÄMMELSEGRÄNS
AVSEDD ATT UTGÅ
- GATU- KVARTERS- OCH ANNAN OMRÅDESGRÄNS
- BESTÄMMELSEGRÄNS
- GRÄNSLINJER EJ AVSEDDA ATT FASTSTÄLLAS

B. OMRÅDESBETECKNINGAR

ALLMÄN PLATS


- VÄGMARK
- PARK ELLER PLANTERING

BYGGNADSKVARTER

- ☒ Bf OMRÅDE FÖR BOSTADSÄNDAMÅL, FRISTÅENDE HUS
- ☒ Bj OMRÅDE FÖR BOSTADS- OCH SMÅINDUSTRIÄNDAMÅL

C. ÖVRIGA BETECKNINGAR

- MARK SOM ICKE FÅR BEBYGGAS
- U MARK TILLGÄNGLIG FÖR UNDERJORDISKA LEDNINGAR
- II ANTAL VÅNINGAR

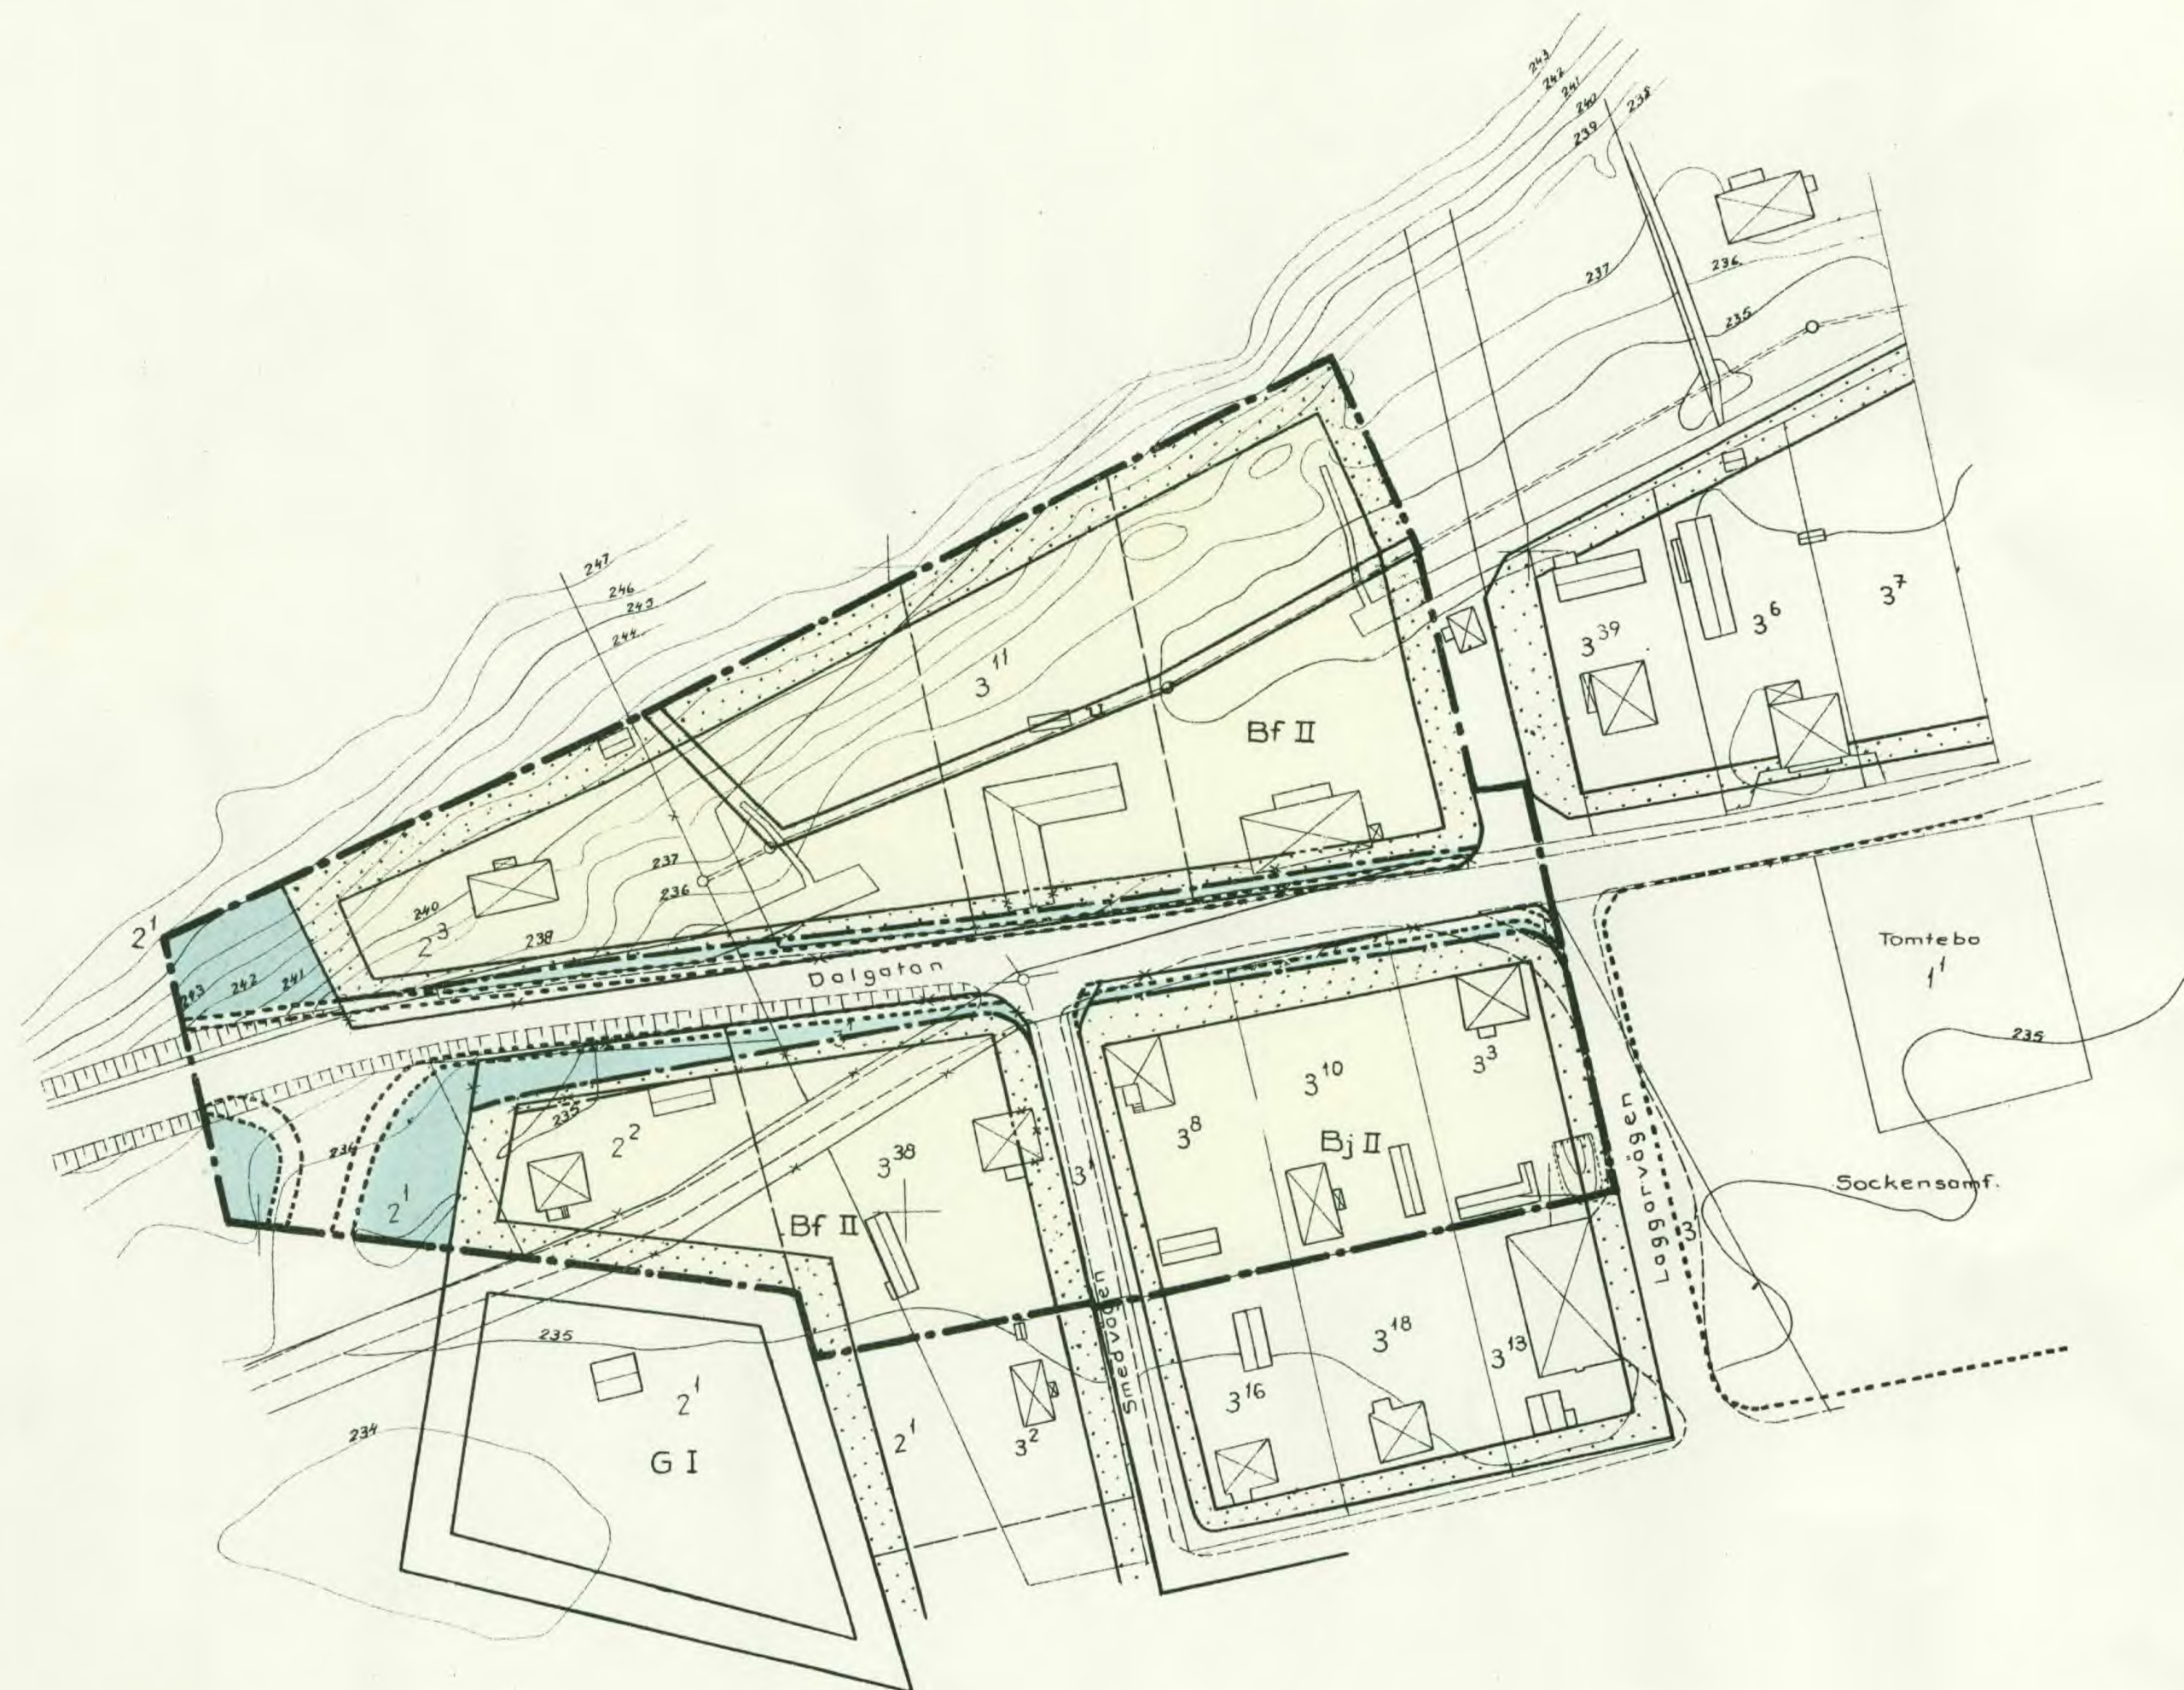

Ägarens kopia av original betygss.
5.6 1967
SANTY
G. Lilliemarck

Att länsstyrelsen i Kopparbergs län genom
en den 20 mars 1967 meddelad resolution som
vunnit laga kraft, fastställt å denna karta
angiven byggnadsplan, betyg; Falun i lands-
kansliet den 20/4 1967
På tjänstens vägnar:
Stig Holback

Denna plan
har ändrats/ändrar
se akt 3039-P270

TILLHÖR KOMMUNAL FULLMÄKTIGES

BESLUT DEN 30/6 1966 § 42.

EX. OFFICIO

HANS KVIST
SEKRETERARE

E. Persson