


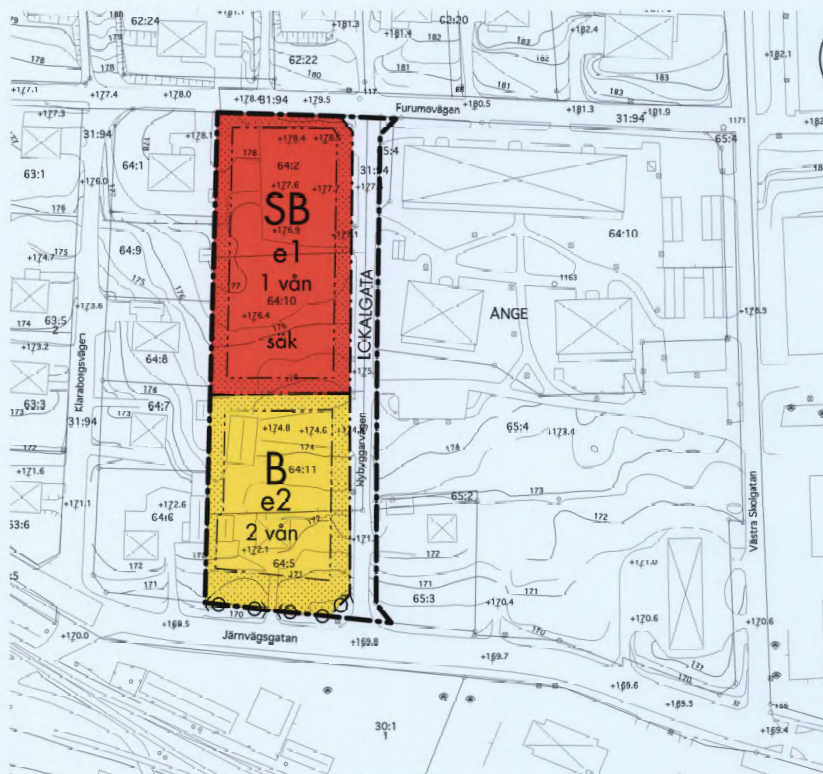

Norr



PLANBESTÄMMELSER

Följande gäller inom området med nedan nämnda beteckningar. Endast angiven användning och utformning är tillåten. Bestämmelser utan beteckning gäller för hela planområdet.

GRÄNSBETECKNINGAR

- Gräns för planområdet, tillika användningsgräns
- Användningsgräns
- Egenskapsgräns

ANVÄNDNING AV MARK OCH VATTEN

Allmänna platser

LOKALGATA

Kvartersskylt

B

SB

Bostäder

Färskola eller bostäder

UTNYTTJANDEGRAD/FÄSTIGHETSINDELNING

Området för indelas i högst två fastigheter.

Byggnadsarean för ej överstiga 600 m² eller

300 m² per fastighet.

Området för indelas i högst två fastigheter.

Byggnadsarean för ej överstiga 200 m² per fastighet.

BEGRÄNSNINGAR AV MARKENS BEBYGGANDE

Marken för inte bebyggas

MARKENS ANORDNANDE

Uttart, stängsel

Uttart för inte anordnas

PLACERING; UTFORMNING; UTFÖRANDE

Utföring

1 vån

sök

Högsta ventill höjning

Byggnads ventilationsanläggning

skall för ventilation i våningsplan och ett sök

frånluftsdon placeras högt och riktade mot norr

ADMINISTRATIVA BESTÄMMELSER

Genomförandefrist

Genomförandefristen är fem år från den dag planen vinner laga kraft

DETAJPLAN

PLANKARTA MED BESTÄMMELSER, UPPRÄTTAD ENLIGT PBL

NY FÖRSKOLA VID

NYBYGGARVÄGEN

Ånge 64:2, 64:10 m.fl.

Ånge kommun, Västerbottens län

ANTAGANDEHANDLING 2004-06-28

Handtecknat

Plottorlöst:

Auktiskt SAR/MSA Hans Gillgren

Gillgren, Sundsvall

Skala 1:1000 i A3

0 10 20 30 40 50 100m

2260-P04/0629/1

Antagen av Bygg- o plannämnden
2004-06-29 § 37
Beslutet har vunnit laga kraft 2004-07-26
Genomförandefristen går ut 2009-07-26

Bertil Holm
Byggnadsinspektör

Handlingarna består av:
- Denna plankarta med bestämmelser
- Planbeskrivning
- Genomförandebeskrivning
- Samrådsredogörelse
- Fastighetsförening

Godkänd för samråd
Antagen
Vunnit laga kraft