
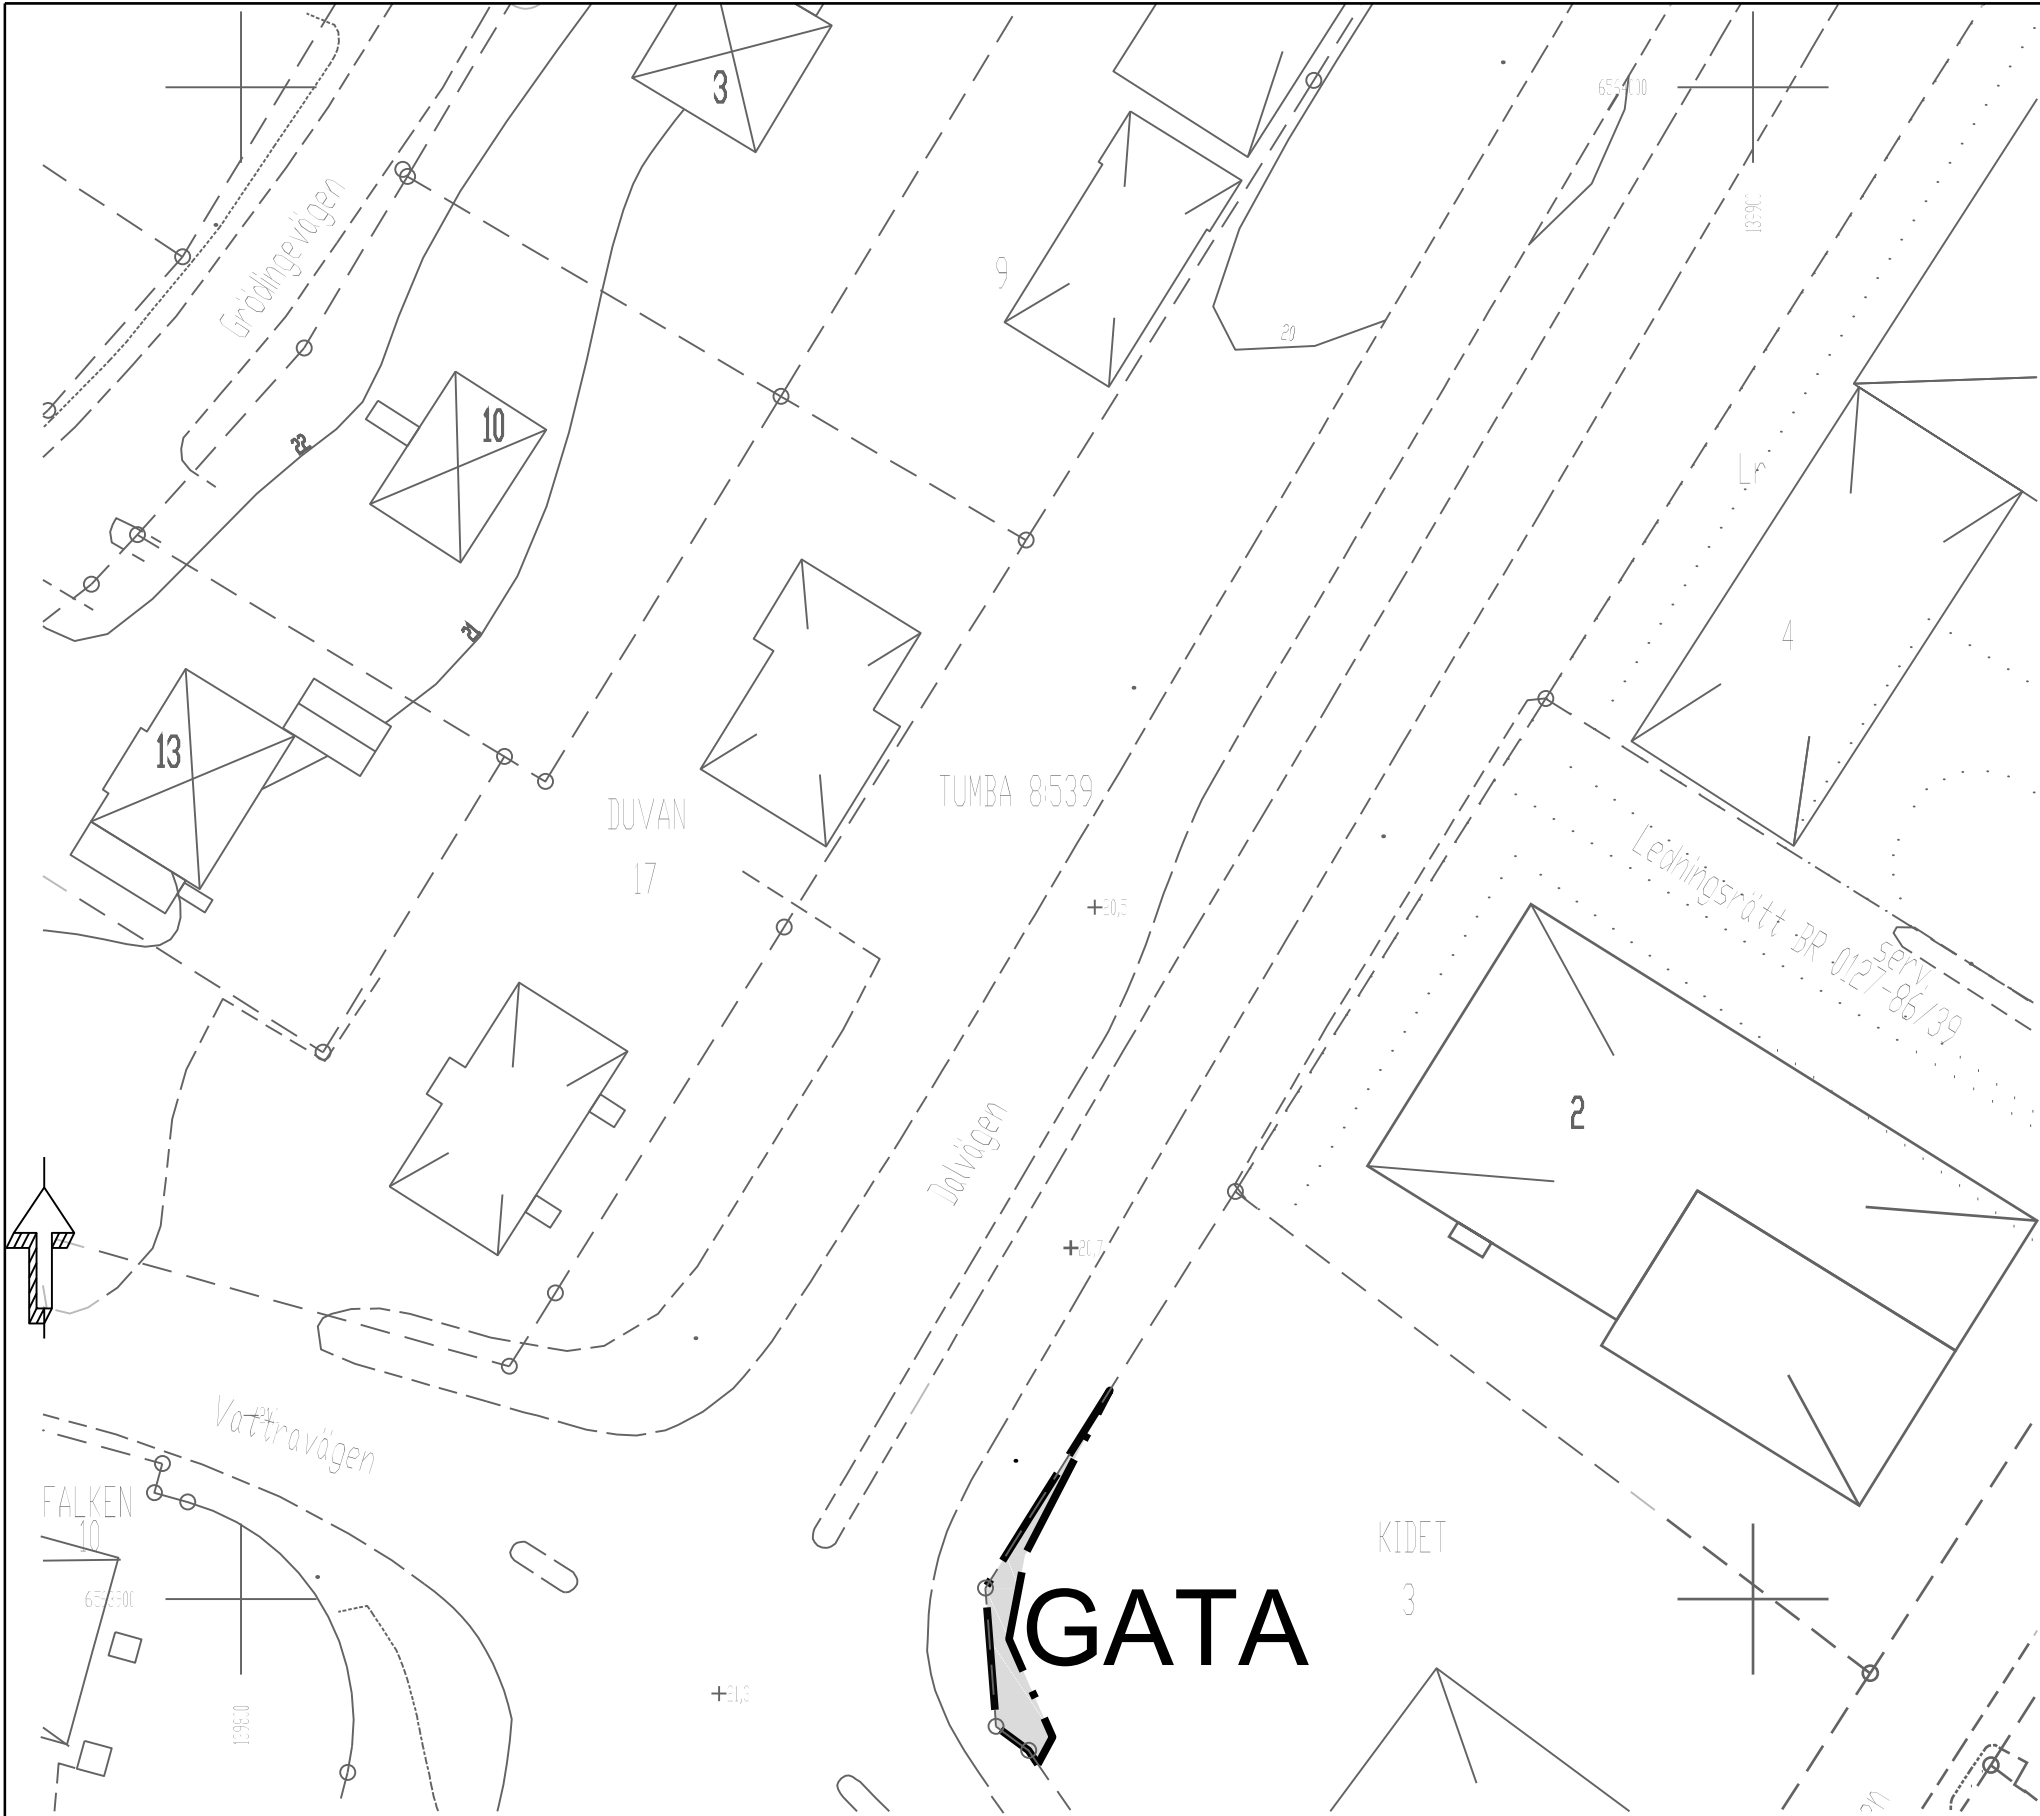


- Fastighet, kvarterstrakt, och traktgräns
- Bostad
- Verksamhet
- Höjningskurva, höjningskurvtext
- Rättighet, rättighetstext
- Väggkant
- Gränspunkt

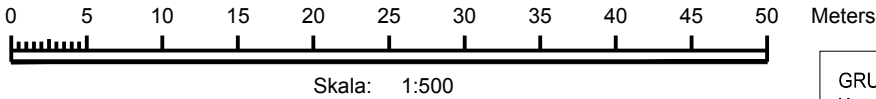

GRUNDKARTA
Koordinatsystem SWEREF 99 18 00
Höjdsystem RH2000
Grundkartan upprättad i oktober 2017
genom utdrag ur kommunens kartbas.
Grundkartan utanför planområdet är ej fältkontrollerad

PLANBESTÄMMELSER

Följande gäller inom områden med nedanstående beteckningar. Endast angiven användning och utformning är tillåten. Bestämmelser utan beteckning gäller inom hela planområdet.

GRÄNSBETECKNINGAR

Planområdesgräns

ANVÄNDNING AV MARK OCH VATTEN

Allmänna platser med kommunalt huvudmannaskap, 4 kap 5 § 2

GATA Gata

ADMINISTRATIVA BESTÄMMELSER

Genomförandetid

Genomförandetiden är 5 år, 4 kap 21 §

Till planen hör:			
☐ Planbeskrivning	☒ Fastighetsförteckning	☐	
☐	☒ Granskningsutlåtande	☐	
Kidet 3			
Botkyrka kommun			
Stockholms län		Beslutsdatum	Instans
Laga kraft		Antagande	
Upprättad enligt PBL 2010:900		2017-12-05	SBN
November 2017		Laga kraft	
		2018-01-03	
Kaisa-Leena Aksli Planarkitekt		Charlotte Rickardsson Planchef	10-54