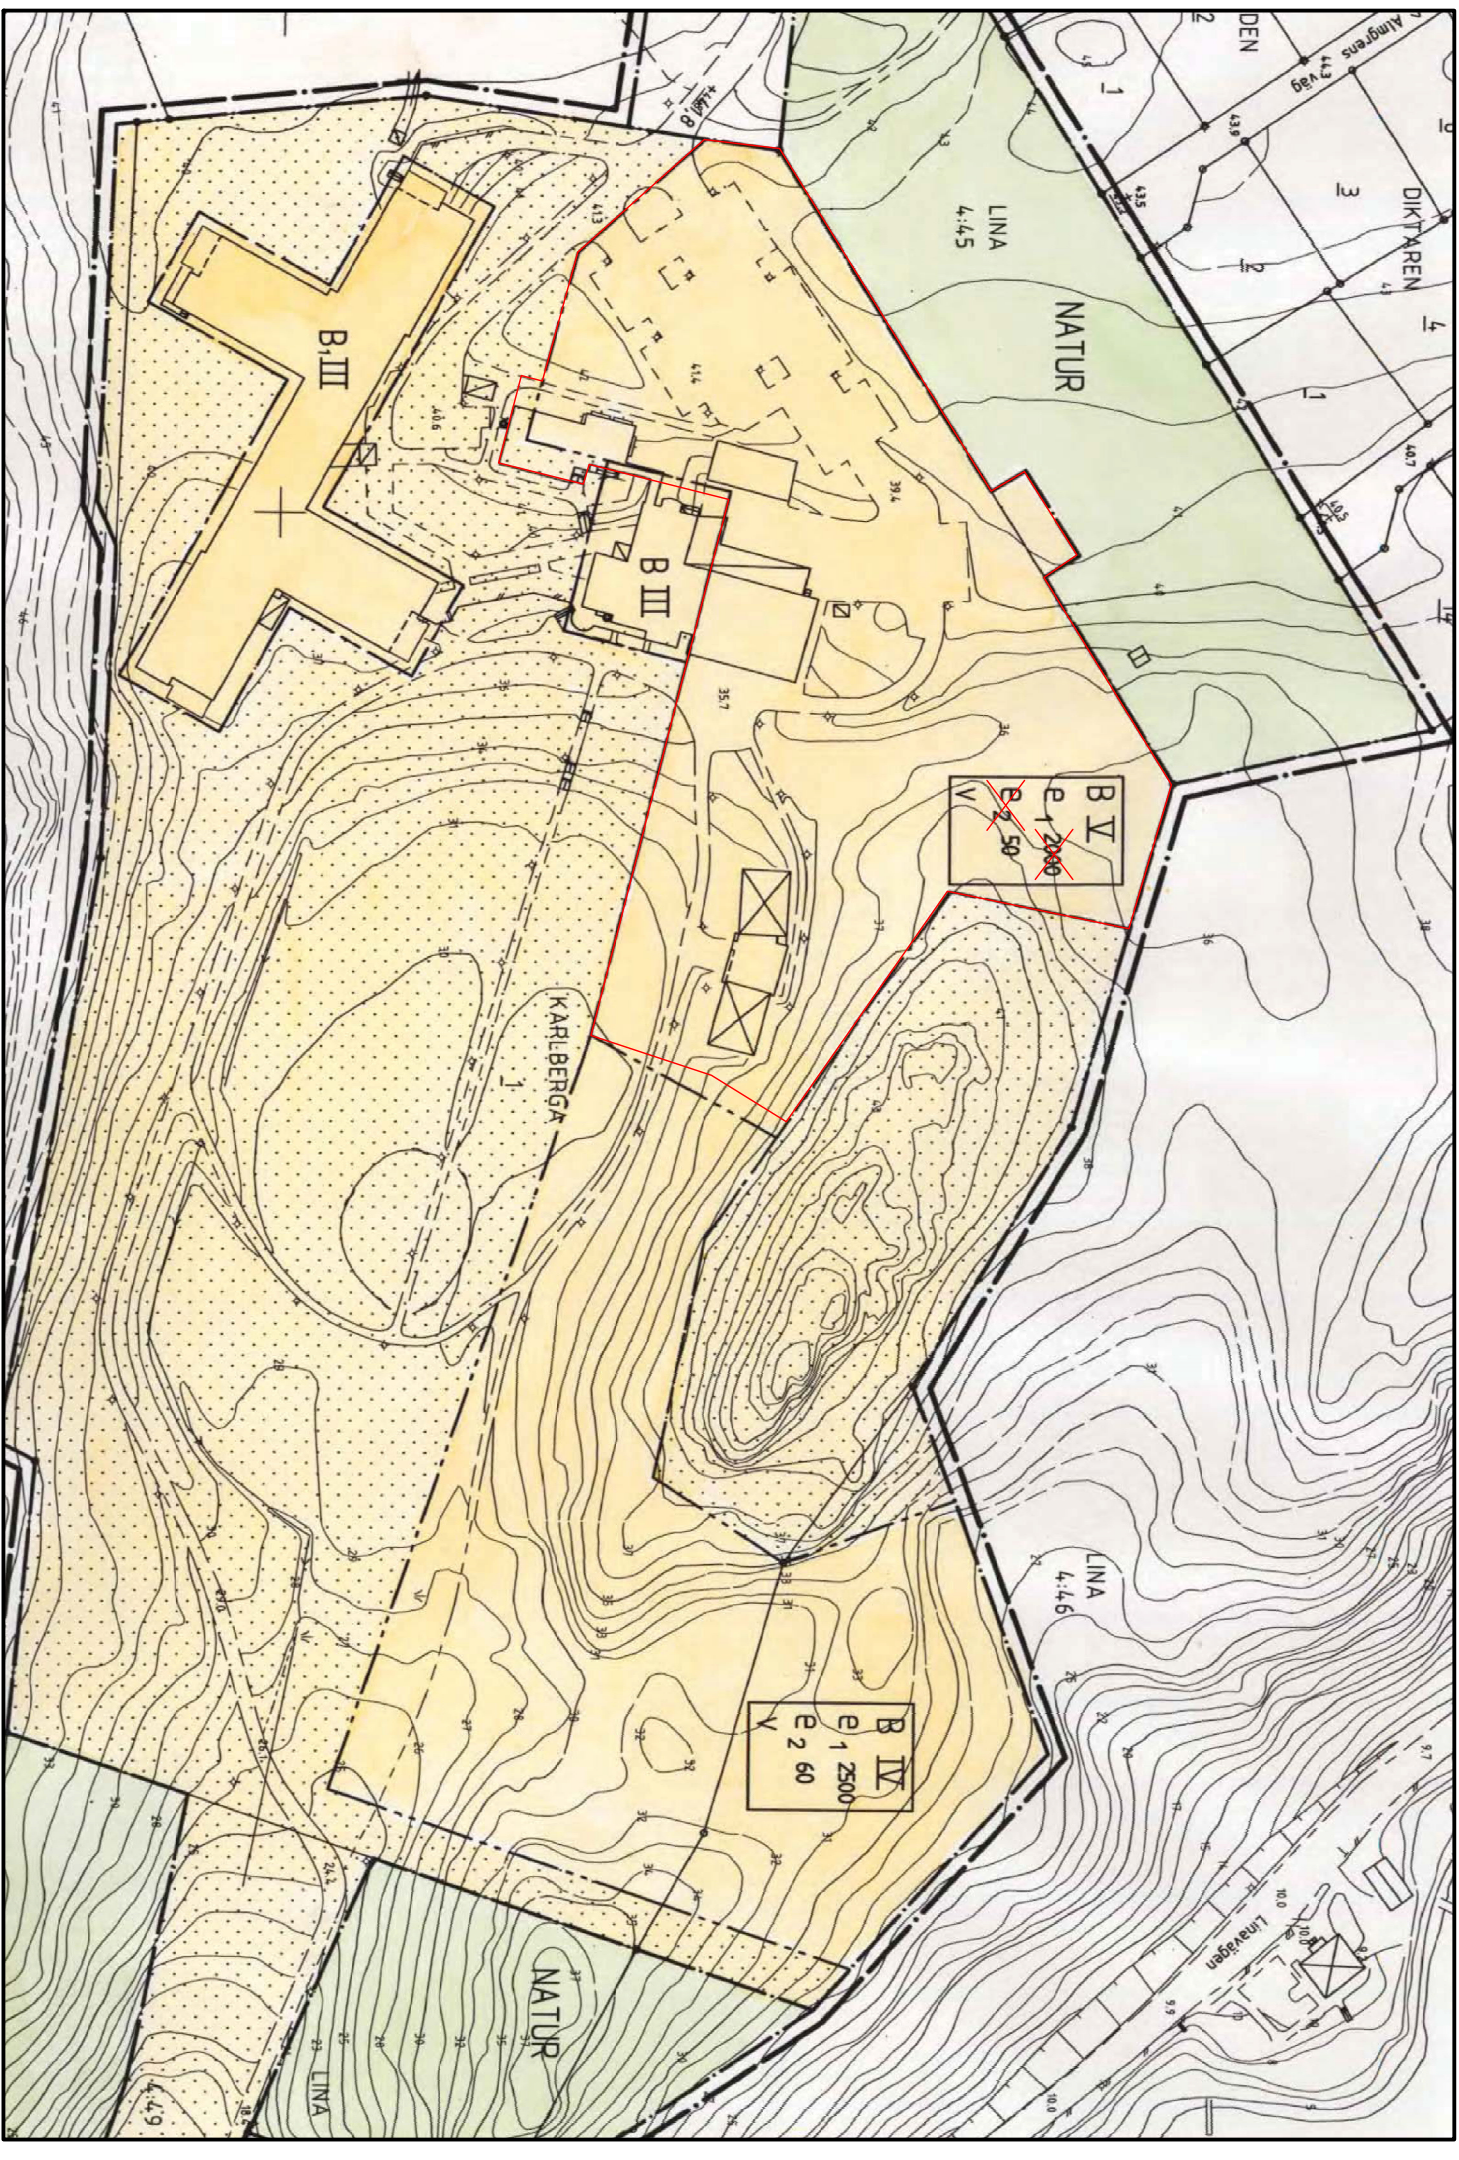
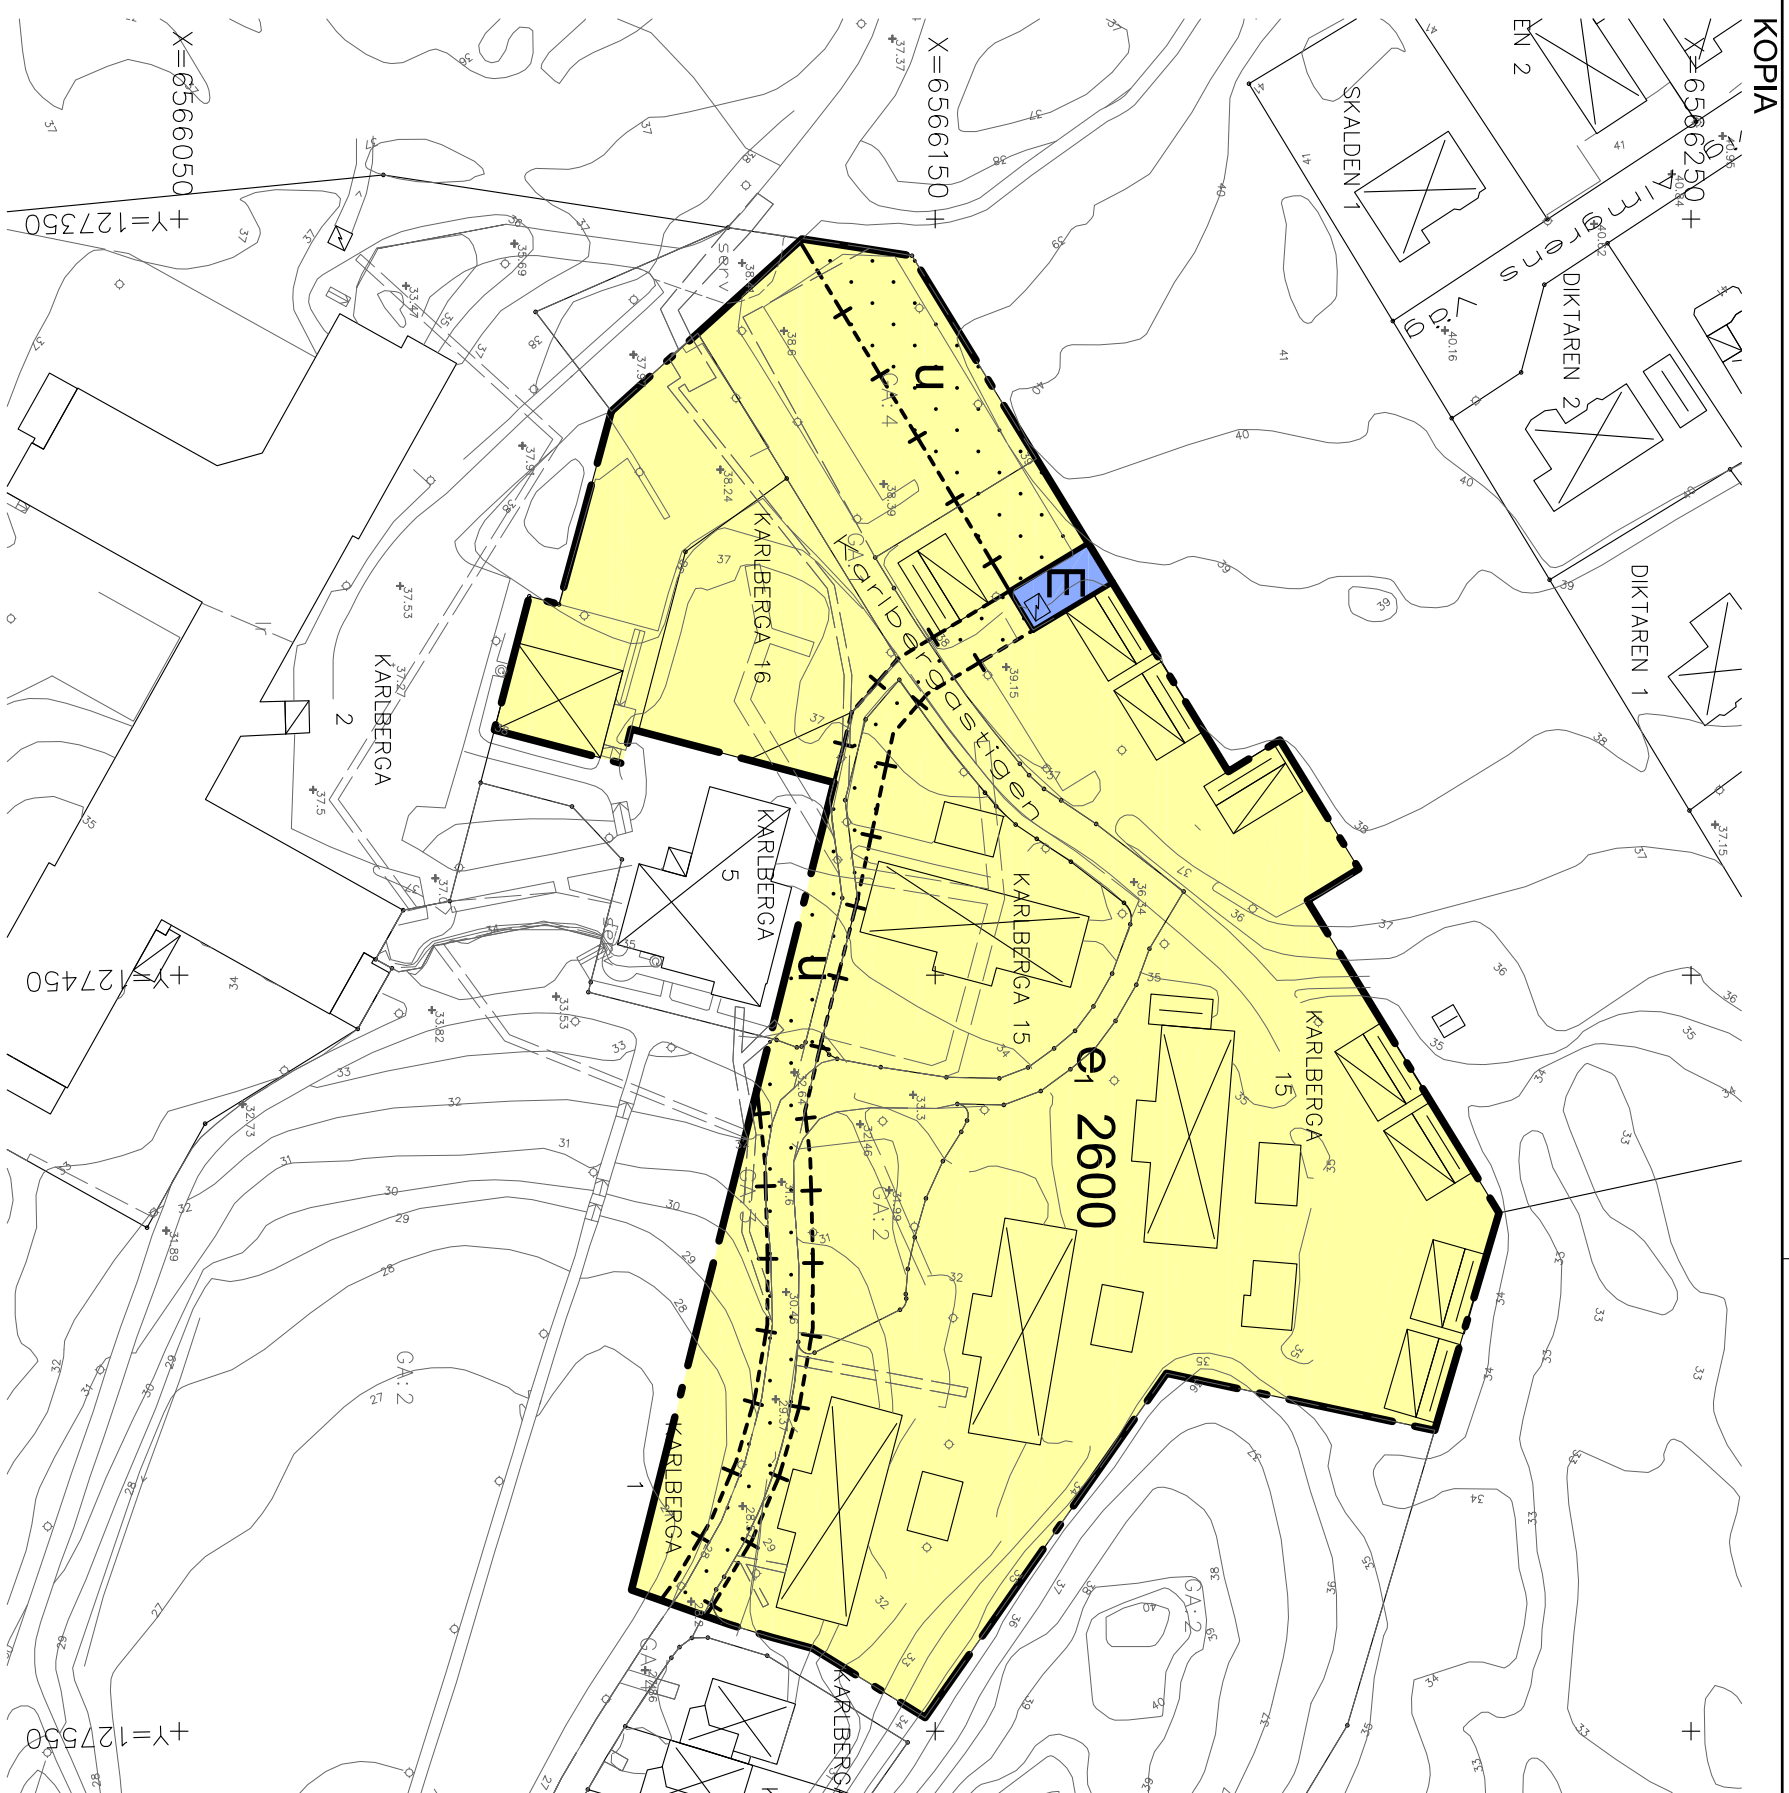


GRUNDKARTANS BETECKNINGAR

- | | |
|-------------------------------------|--|
| ☐ | Gedingspunkt, innhold eller betingd |
| ☐ | Følgeligteegn |
| ----- | Annon girns for omndre for servitut, |
| 1 | Registernummer for fasteile med kortestrom |
| 1 : 1 | Registernummer for fasteile med takkorn |
| go: | Registernummer for gemensomselsbolagning |
| | Servitut |
| n | Betengd takkorn |
| ☐ | Betengd i skilmet |
| ☐ | Potostatus med takkorut resp husly |
| ☐ | Uthus med takkorut resp husly |
| ☒ | Transformatorbygnd |
| ☐ | Tappo |
| ☐ | Staket,Stedn,Hek |
| ----- | |
| ----- | gda, Vdr |
| ----- | Avgad hjsps |
| + 0.0 | |
| ☐ | Hjlskorv (med 1 m eksidans) |
| ☐ | Koordinatsystem: Sverer 99 18 00 |
| ☐ | Hjgsystem: RH2000 |

PLANBESTÄMMELSER

Följande gäller inom områden med nedanstående beteckningar. Endast angiven användning och utformning är tillåten. Bestämmelser utan beteckning gäller inom hela planområdet.

Gränser

- Användning av kvartersmark (PBL 4 kap 5 § punkt 3)
- | | |
|---|------------------------------------|
|  | Plantområdesgräns |
| | Användningsgräns |
|  | Administrativ- och egenkapetsgräns |
|  | Teknisk anläggning |

Egenskapsbestämmelser för kvartersmark

- e. 2600
- Ulyttjändegrad - Största byggnadsrean i kvadratmeter inom ändringsområdet (PBL 4 kap 11 § punkt 1)
- Marken får inte förses med byggnad (PBL 4 kap 11 § punkt 1 eller 16 § punkt 1)
- 

Administrativa bestämmelser

- u Omräde eller utrymme som ska vara tillgänglig för allmännyttiga underjordiska ledningar (FBL 4 kap 6 §)

Underliggande detaljplan
Laga kraft 2000-12-27 (1304 C)
gäller jämsides med denna ändring

Ändring av detaljplan för	KARLBERGA 16 m fl inom detaljplan för kvarteret Karberga m m (1304 C) Södertälje kommun	Sto
LAGA KRAFTHANDL		
Samhällsbyggnadskontoret		

Till planen hör: ☐ Planprogram ☐ Samrådsredogörelse program ☐ Planbeskrivning ☐ Miljökonsekvensbeskrivning ☐ Fastighetsförteckning ☐ Samrådsredogörelse ☐ Granskningsutlåtande ☐ Gestaltningsprogram ☐ Kvalitetsprogram ☐ Illustration	
Ändring av detaljplan för	
KARLBERGA 16 m fl inom detaljplan för kvarteret Karlerga m m (1304 C)	
Södertälje kommun	
Stockholms län	
LAGA KRAFTHANDLING	
Samhällsbyggnadskontoret	
Upprättad 2019-03-04	
Reviderad 2019-07-11	
Andreas Klingström	
Bengt Lindskog	
Planchet	
Artitekt	
0181K-P1753B	