
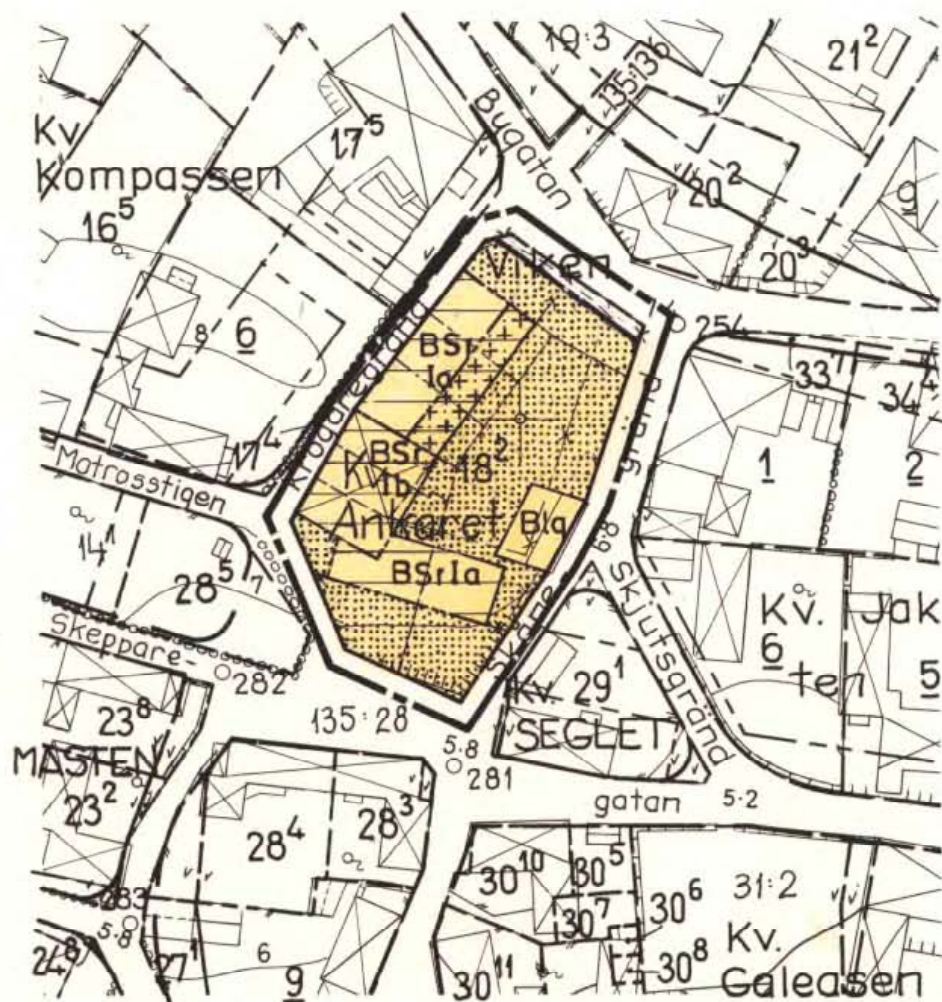


KOPIA

Tillhör kommunfullmäktiges i Höganäs beslut av den
12/3 1981 § 14 betygat
i tjänsten

Stefan Romare
Kom. fullm. sek.

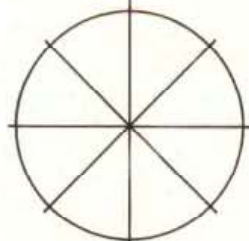

x = 24400

Tillhör länsstyrelsens i Malmöhus
län beslut 1982-03-16

Per Werner

Erik Eklund.

y = 39100

KOPIA

Registrerad

LÄNSSTYRELSEN
Malmöhus län

Genom beslut 1982-03-16 vilket på
grund av stadgande 150 § tredje stycket
byggnadslagen vunnit laga kraft, har läns-
styrelsen fastställt det på denna kort av-
fattade förslag till ändring av
stadsplan
betygat

Per Werner

Man avlft.

Erik Eklund.

Förslag till ändring av stadsplan för kv. ANKARET i Viken, Höganäs kommun, Malmöhus län.

Upprättat i Lund 1979.11.06

Stefan Romare
Stefan Romare
Arkitekt SAR

Reviderat 1980.10.07

Stefan Romare
Stefan Romare
Arkitekt SAR

11-082-2491-81

82/263

Ink. 1982-10-08

Länsstyrelsen, Malmö

Antal bil.

STADSPLANE BETECKNINGAR

GRÄNSBETECKNINGAR

- Linje belägen 3 meter utanför det område förslaget avser
- Gällande områdesgräns avsedd att behållas
- Gällande bestämmelsegräns avsedd att behållas
- x-x- Gällande områdesgräns avsedd att utgå
- x-x- Gällande bestämmelsegräns avsedd att utgå
- Områdesgräns
- Bestämmelsegräns
- Illustrationslinjer ej avsedda att fastställas

OMRÅDESBETECKNINGAR

- Allmän plats
- Gata
- Byggnadskvarter
- BSr Bostäder, radhus
- Blq Förråd, särskilda miljöhänsyn

ÖVRIGA BETECKNINGAR

- Mark som inte får bebyggas
- Mark där mindre del av huvudbyggnad undantagsvis får uppföras
- I a, b Antal våningar, resp. beteckning för byggnadshöjd
- Område där enl. planbeskrivningen särskild uppmärksamhet fordras m.h.t. omgivande kulturhistoriskt värdefull bebyggelse

GRUNDKARTE BETECKNINGAR

- Områdesgräns enligt detaljplan
- Bestämmelsegräns enligt detaljplan
- Fastighetsgräns
- Bonings- resp. uthus
- Stenmur resp. stödmur
- Staket resp. häck
- Vattenbrunn
- Rutnätspunkt resp. polygonpunkt
- 5.2 Höjdpunkt resp. höjdkurva
- 1 21² Tomtnummer resp. jordregisternummer

Kopians likhet med originalet
bestyrkes på tjänstens vägnar

Erik Eklund

Grundkartan upprättad av lantmätare N. Rågstedt, KM AB Helsingborg,
1969 och kompletterad i september 1980 av stadsingenjörskontoret i Höganäs.

SKALA 1:1000

meter 150 100 50 10 0

11.082-2491-81

82/263

Ink. 1982-10-08

Länstyrelsen, Malmö.

Antal bil.

Förslag till ändring av stadsplan för
kv. ANKARET i Viken,
 Höganäs kommun, Malmöhus län.

Upprättat i Lund 1979.11.06

Reviderat 1980.10.07


Stefan Romare
 Arkitekt SAR

Stefan Romare
 Arkitekt SAR

ILLUSTRATIONSPLAN

BETECKNINGAR

-  Linje belägen 3 meter utanför det område förslaget avser
-  Kvartersgräns
-  Tomtgräns
-  Gata
-  Byggnadskvarter
-  Befintlig byggnad som avses bevaras
-  Föreslagen byggnad
-  Parkering

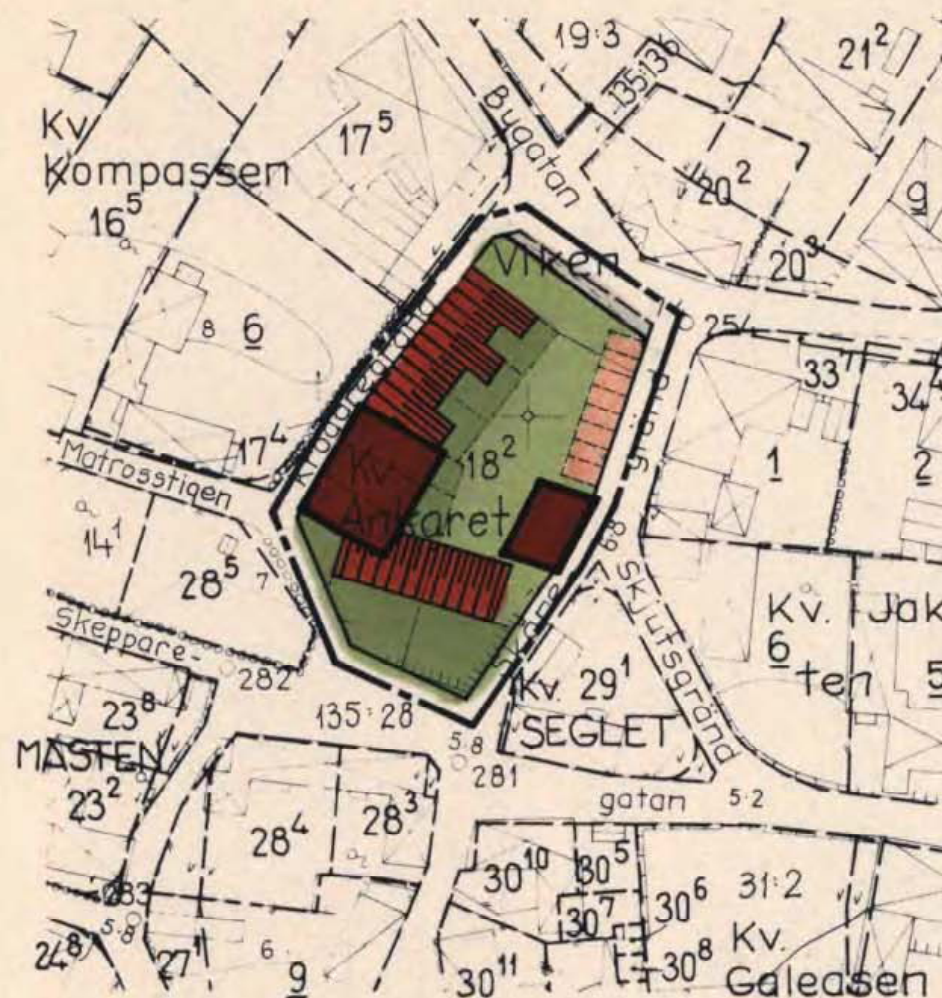

x = 24400

y = 39100

SKALA 1:1000

meter 150 100 50 10 0

150 meter

100

50

10

0