

Att denna karta varit
utställd under tiden
den 20 januari - 3 feb-
ruari 1950 och under
tiden 23 - 28 februari
1950 betygar i tjänsten:

Bernt Wrange
stadsarkitekt

Tillhör stadsfullmäktiges
i Lidköping beslut den
13 mars 1950, § 46,
ex officio:
M. L. L.
stadsfullmäktiges sekr.

VÄNERN

FÖRSLAG TILL ÄNDRING OCH UTVIDGNING AV STADSPLANEN FÖR DEL AV VÄSTRA INDUSTRIOMRÅDET I LIDKÖPING

Upprättat i december 1949

Bernt Wrange
stadsarkitekt


STADSARKITEKTKONTORET
I LIDKÖPING
Inkom den 2. 4. 51
..... diar. nr 50

Reviderat i februari 1950
Lidköping den 23. 2. 1950

Bernt Wrange
stadsarkitekt

Reviderat den 1. 3. 1950

Bernt Wrange
stadsarkitekt

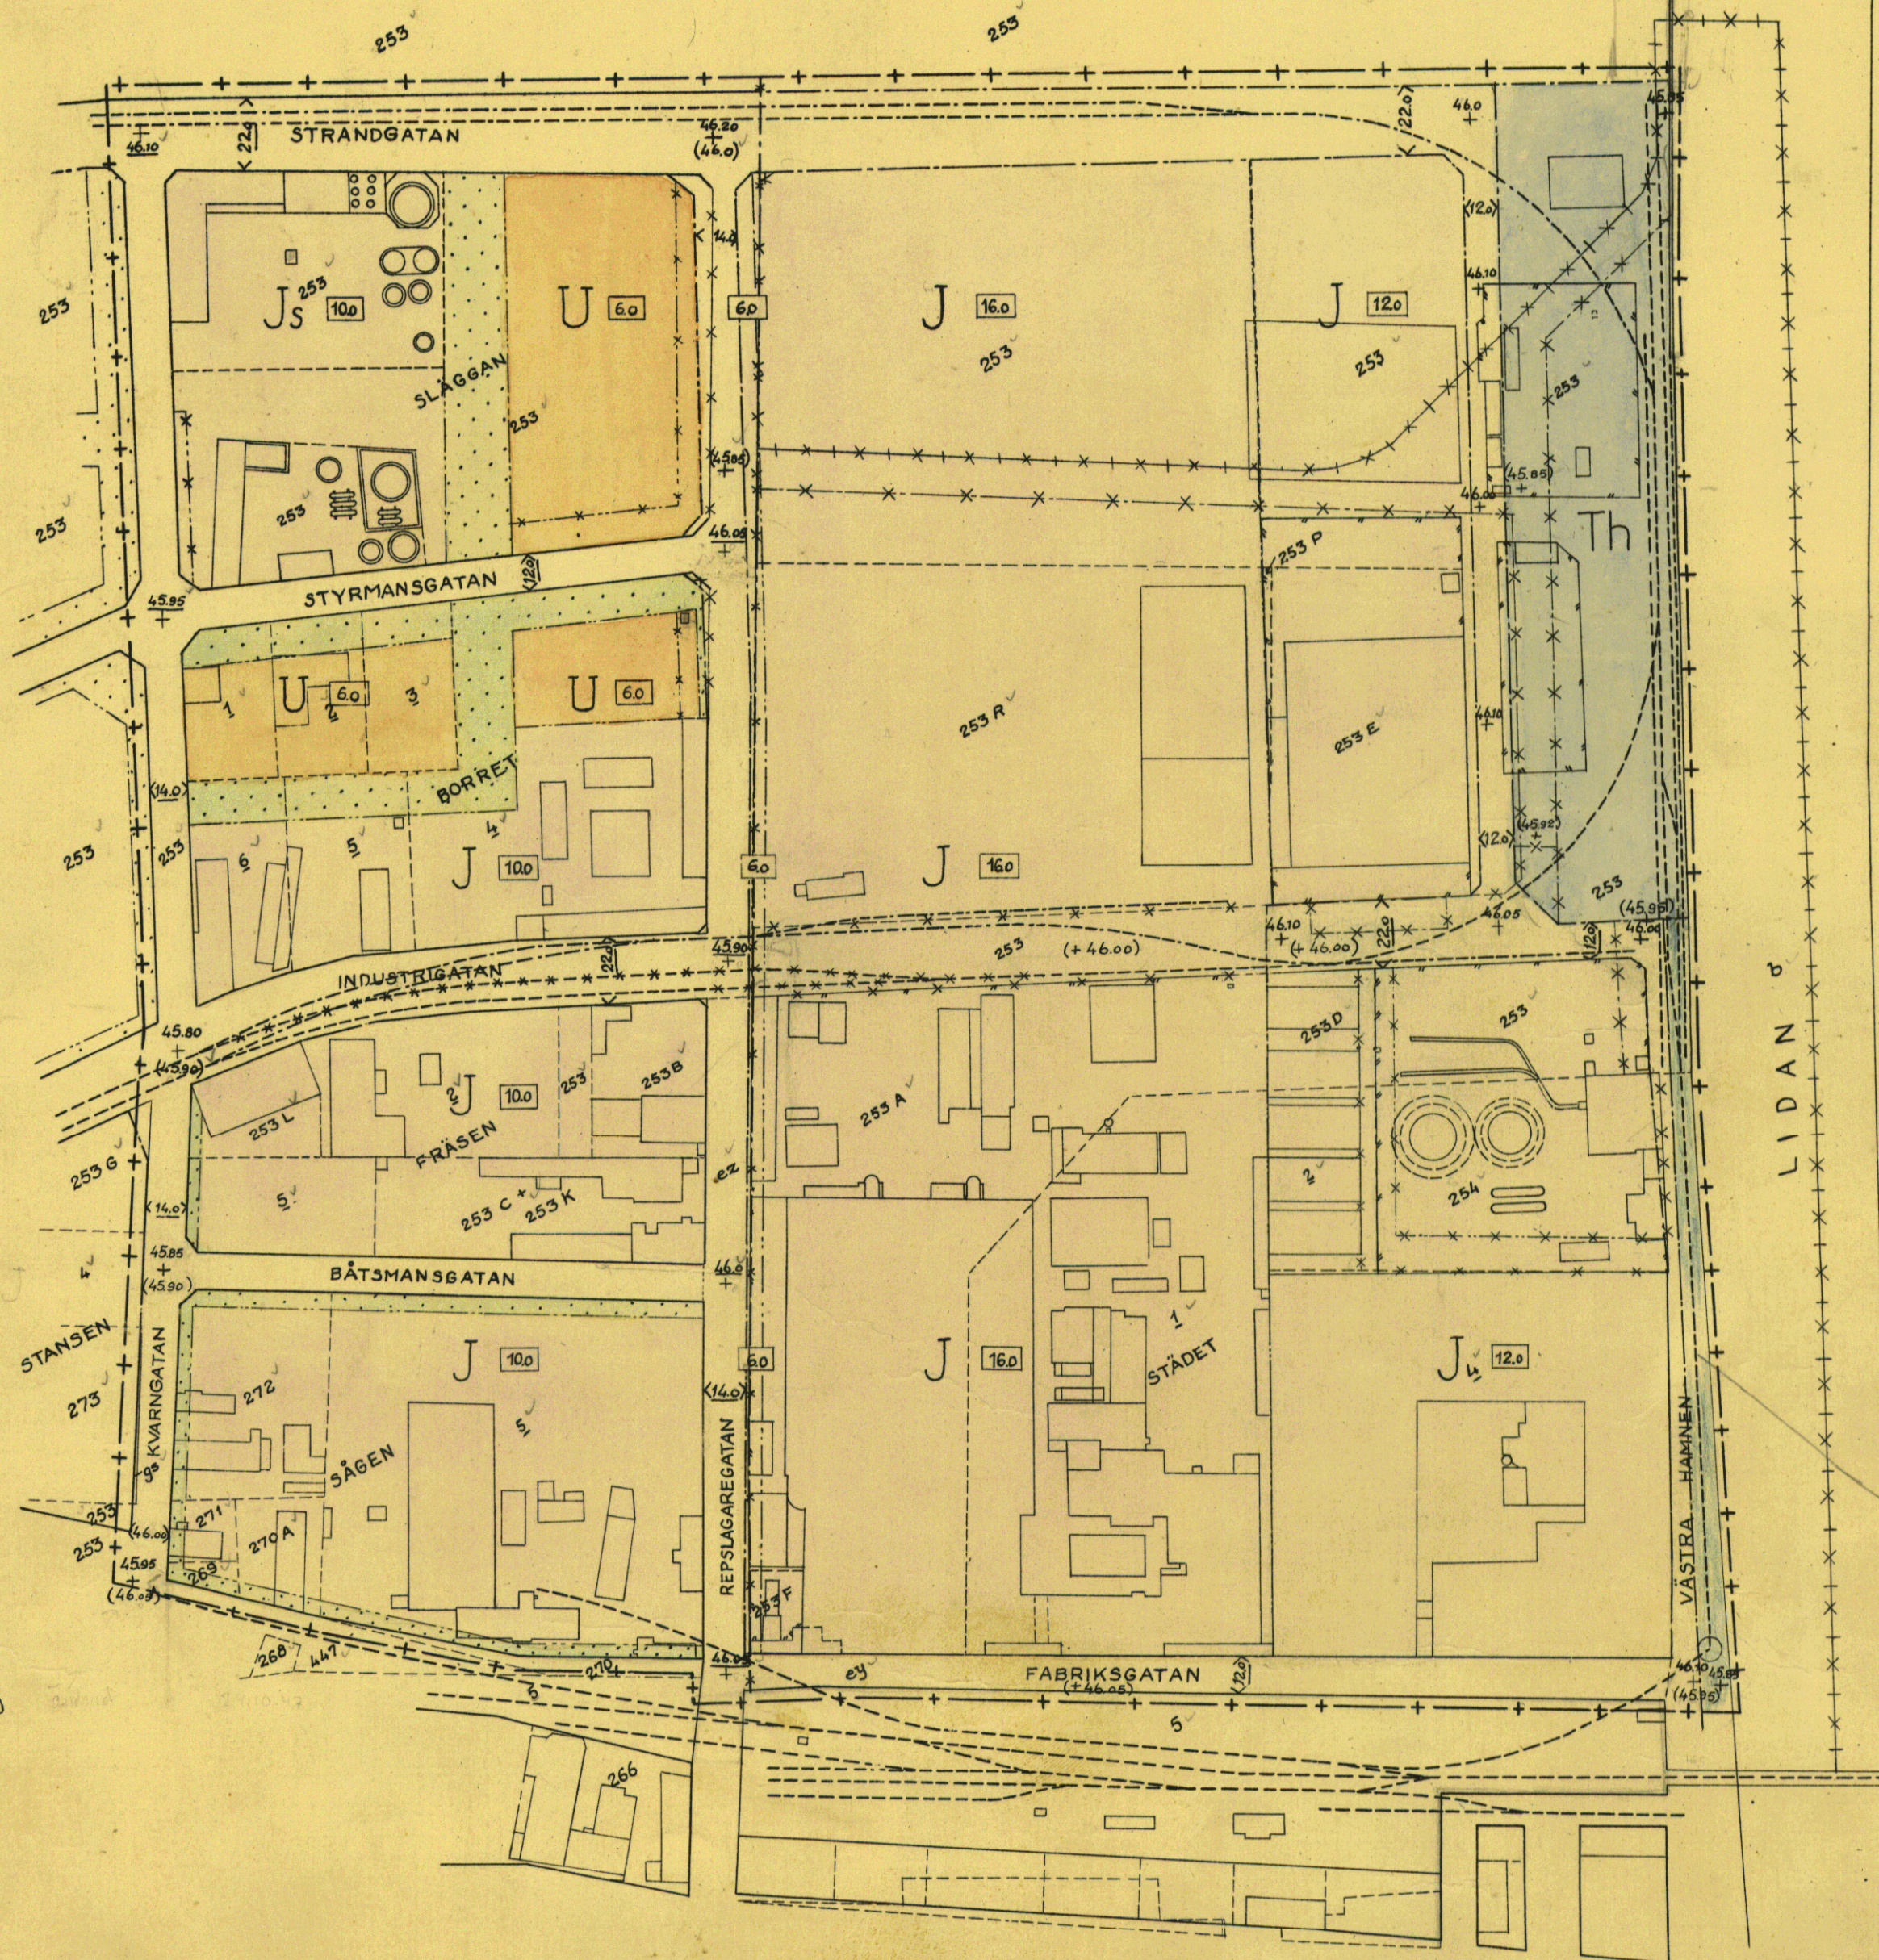

Beteckningar:

- + — + — Linje belägen 3 m utanför det område förslaget avser
- + — + — Gällande stadsplanegräns avsedd att utgå
- + — + — Gällande gräns för byggnadskvarter avsedd att bibehållas
- + — + — avsedd att utgå
- + — + — Föreslagen gräns för byggnadskvarter
- + — + — Bestämmelsegräns
- + — + — Ägogräns
- + — + — Staket
- + — + — Befintligt järnvägsspår
- + — + — Befintligt järnvägsspår, avsett att borttagas
- + — + — Föreslaget järnvägsspår
- + — + — Fastighetsbeteckningar
- + — + — Befintliga byggnader
- + — + — Allmän plats, gata
- + — + — Hamnområde
- + — + — Kvartermark för upplagsändamål
- + — + — " " industriändamål
- + — + — " " " "
- + — + — Område, som icke får bebyggas
- + — + — Föreslagen byggnadshöjd
- + — + — Befintlig gatubredd
- + — + — Föreslagen " "
- + — + — Gällande gatuhöjd, avsedd att bibehållas
- + — + — " " avsedd att utgå
- + — + — Föreslagen gatuhöjd

illustrations-
beteckningar

Obs! Denna markhems-
plan är lagligt färdigställd
12/10-65 S. L.

Tillhör Kungl. Majts beslut
den 28 december 1952
(undantag se Kungl. Majts beslut)
Stockholm i Kommunikationsdepartementet
Ex officio:
M. L. L.