


FÖRSLAG TILL ÄNDRING AV STADSPLANEN  
FÖR KVIDINGE MUNICIPALSAMHÄLLE  
KV. FASANEN OCH SVANEN

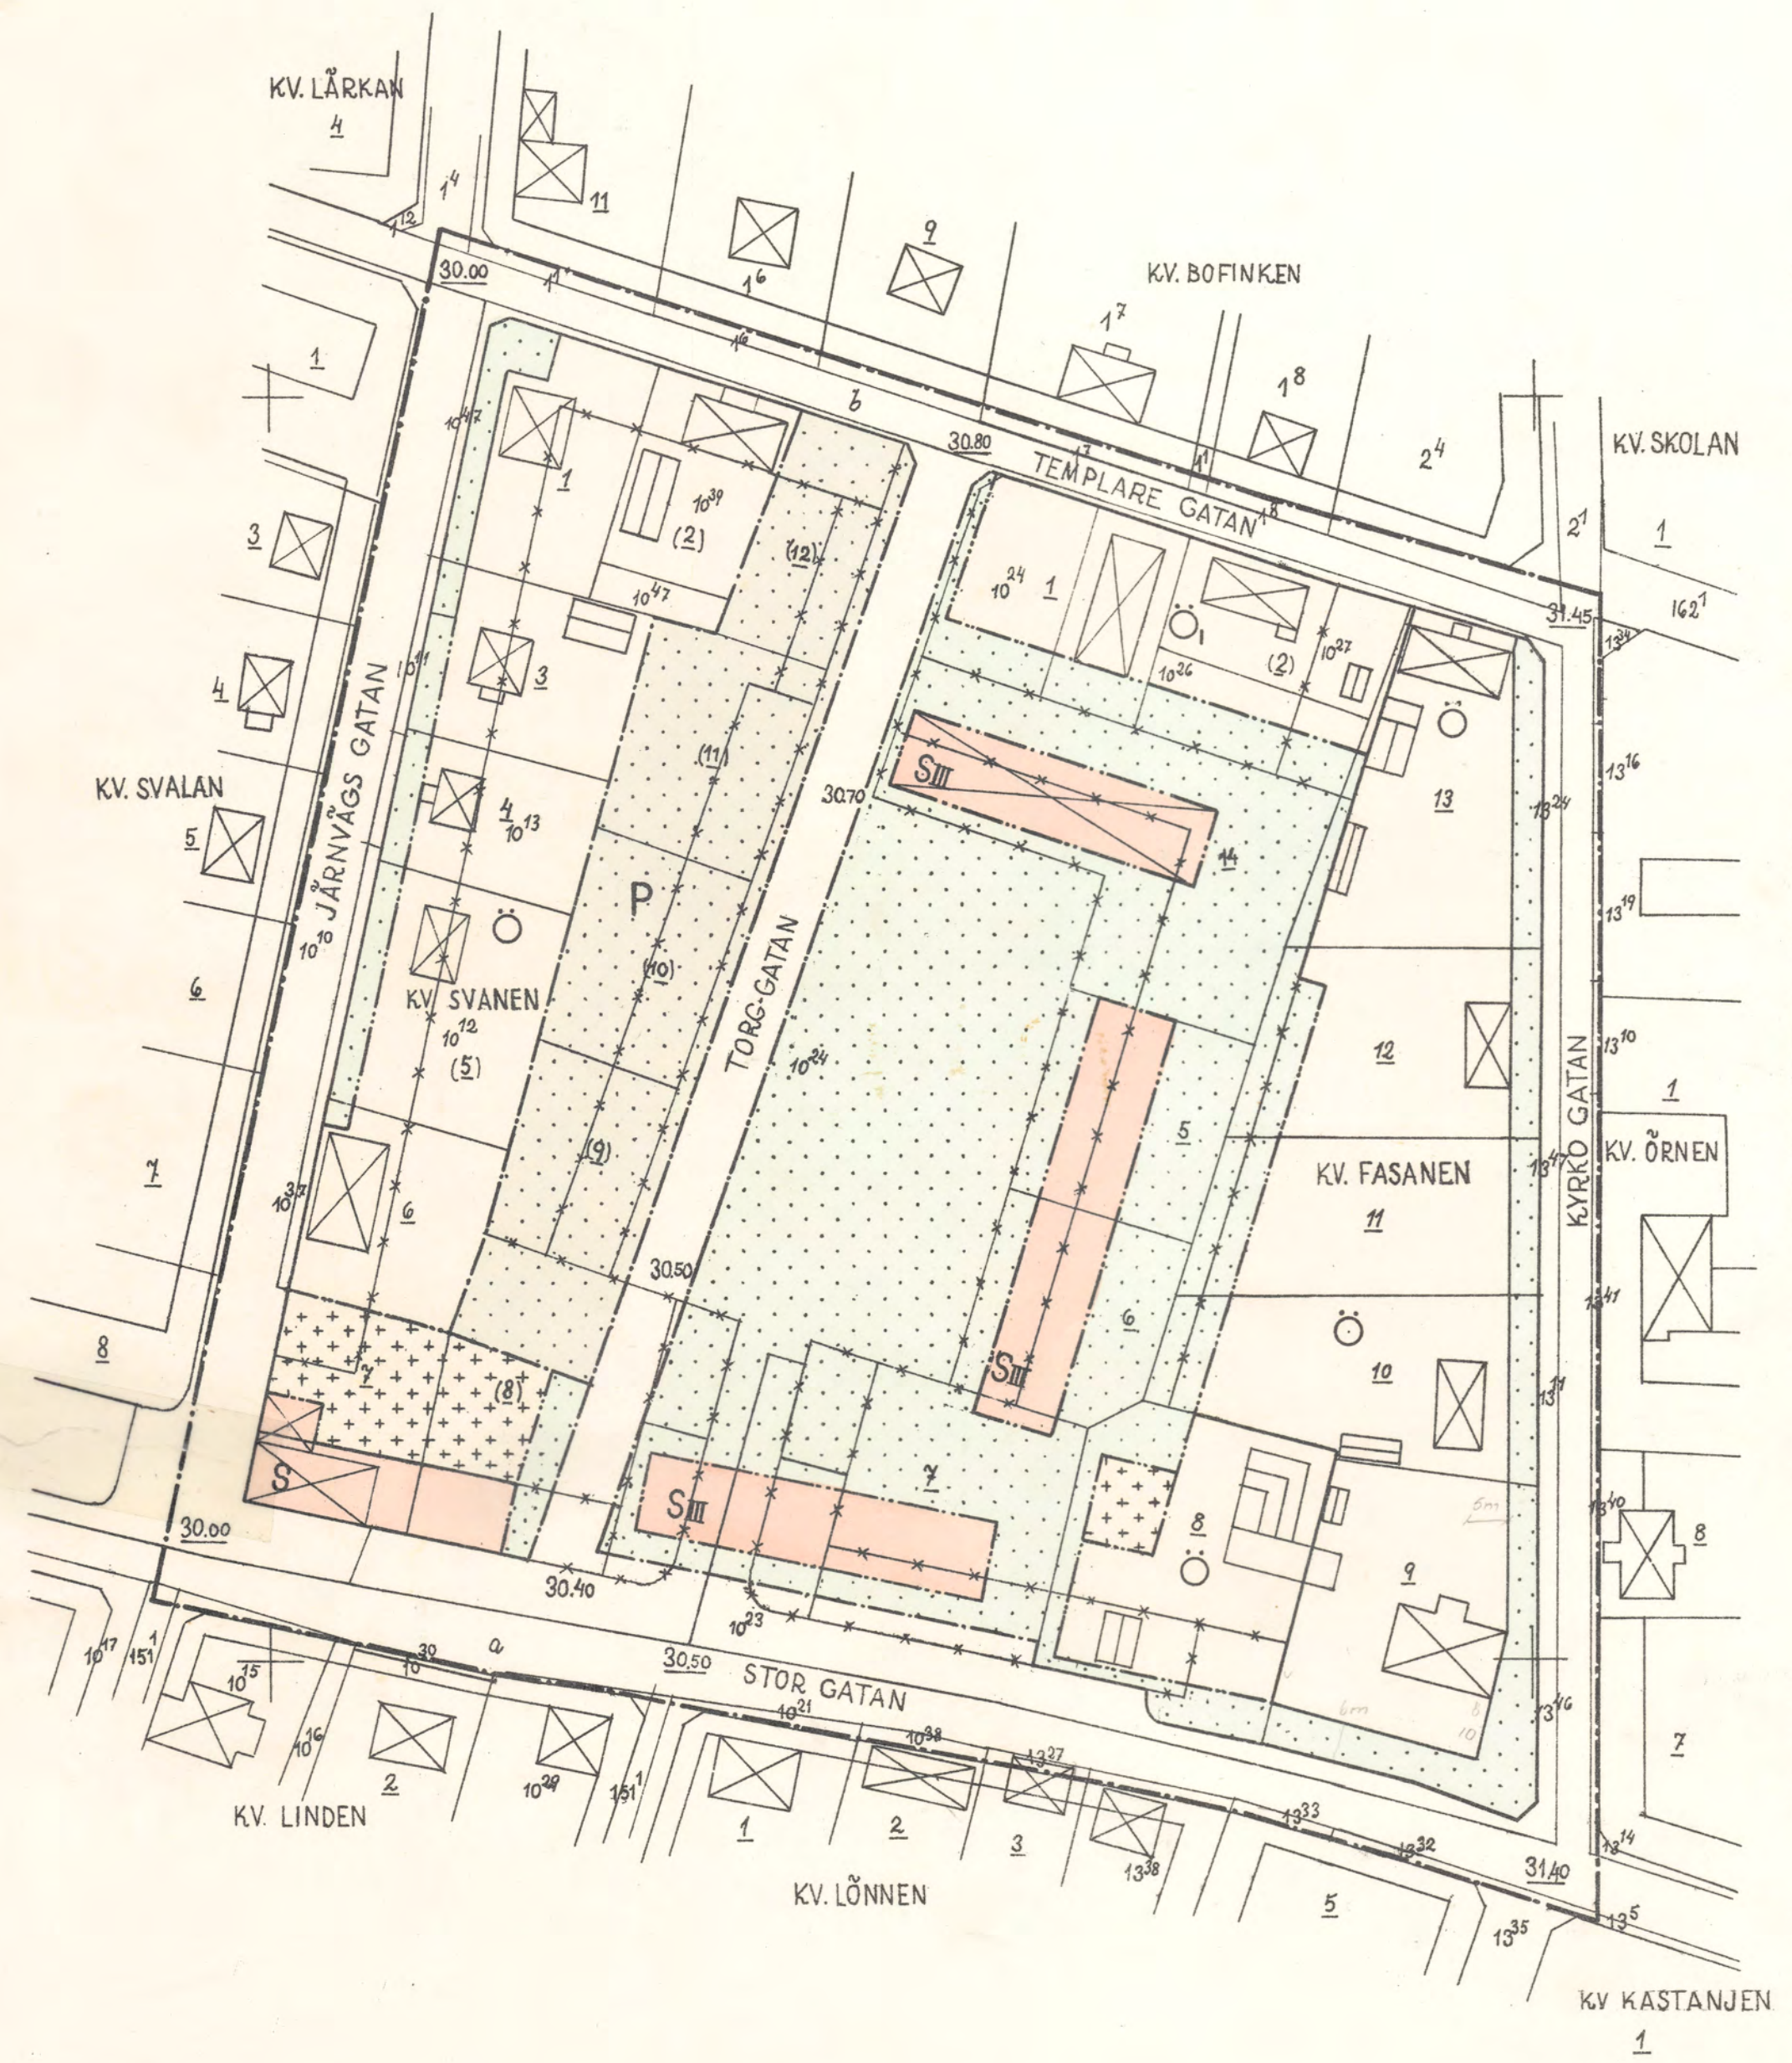

BETECKNINGAR

- STADSPLANEGRÄNS
- GÄLLANDE GRÄNS
- UTGÅENDE GRÄNS
- OMRÅDESGRÄNS
- BESTÄMMELSEGRÄNS
- GATUHÖJD
- ALLMÄN PLATS, GATA
- MARK SOM EJ FÅR BEBYGGAS
- KVARTER FÖR BOSTÄDER. 2 VÅN.
- 3 VÅN.
- MARK FÖR MINDRE GÅRDSBYGGNAD
- SPECIALOMRÅDE FÖR PARKERING



Tillhör Byggnadsnämndens i Kvidinge  
municipalsamhälle beslut den 9/5 1963,  
§ 53, 6/6 1963 § 64, betyg  
Nils Erlandsson  
Ordförande

Tillhör Municipalfullmäktiges beslut  
den 17 juni 1963.  
Karl Nilsson  
Ordförande

N:r III:2747. År 1963 den 14 december  
har länsstyrelsen genom laga kraftvun-  
net beslut fastställt den å kartan upp-  
tagna stadsplaneändringen; betyg  
Kristianstad i landkansliet den 7 april  
1964.

På tjänstens vägnar:  
Karin Andersson

Stpl. 2 kr.  
(Äsatt exp.)

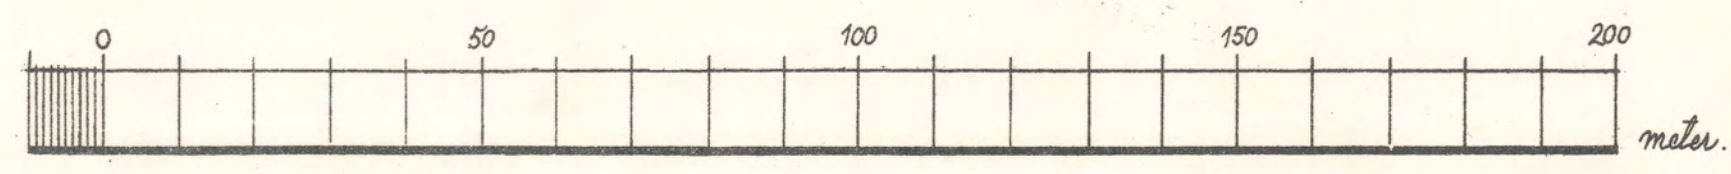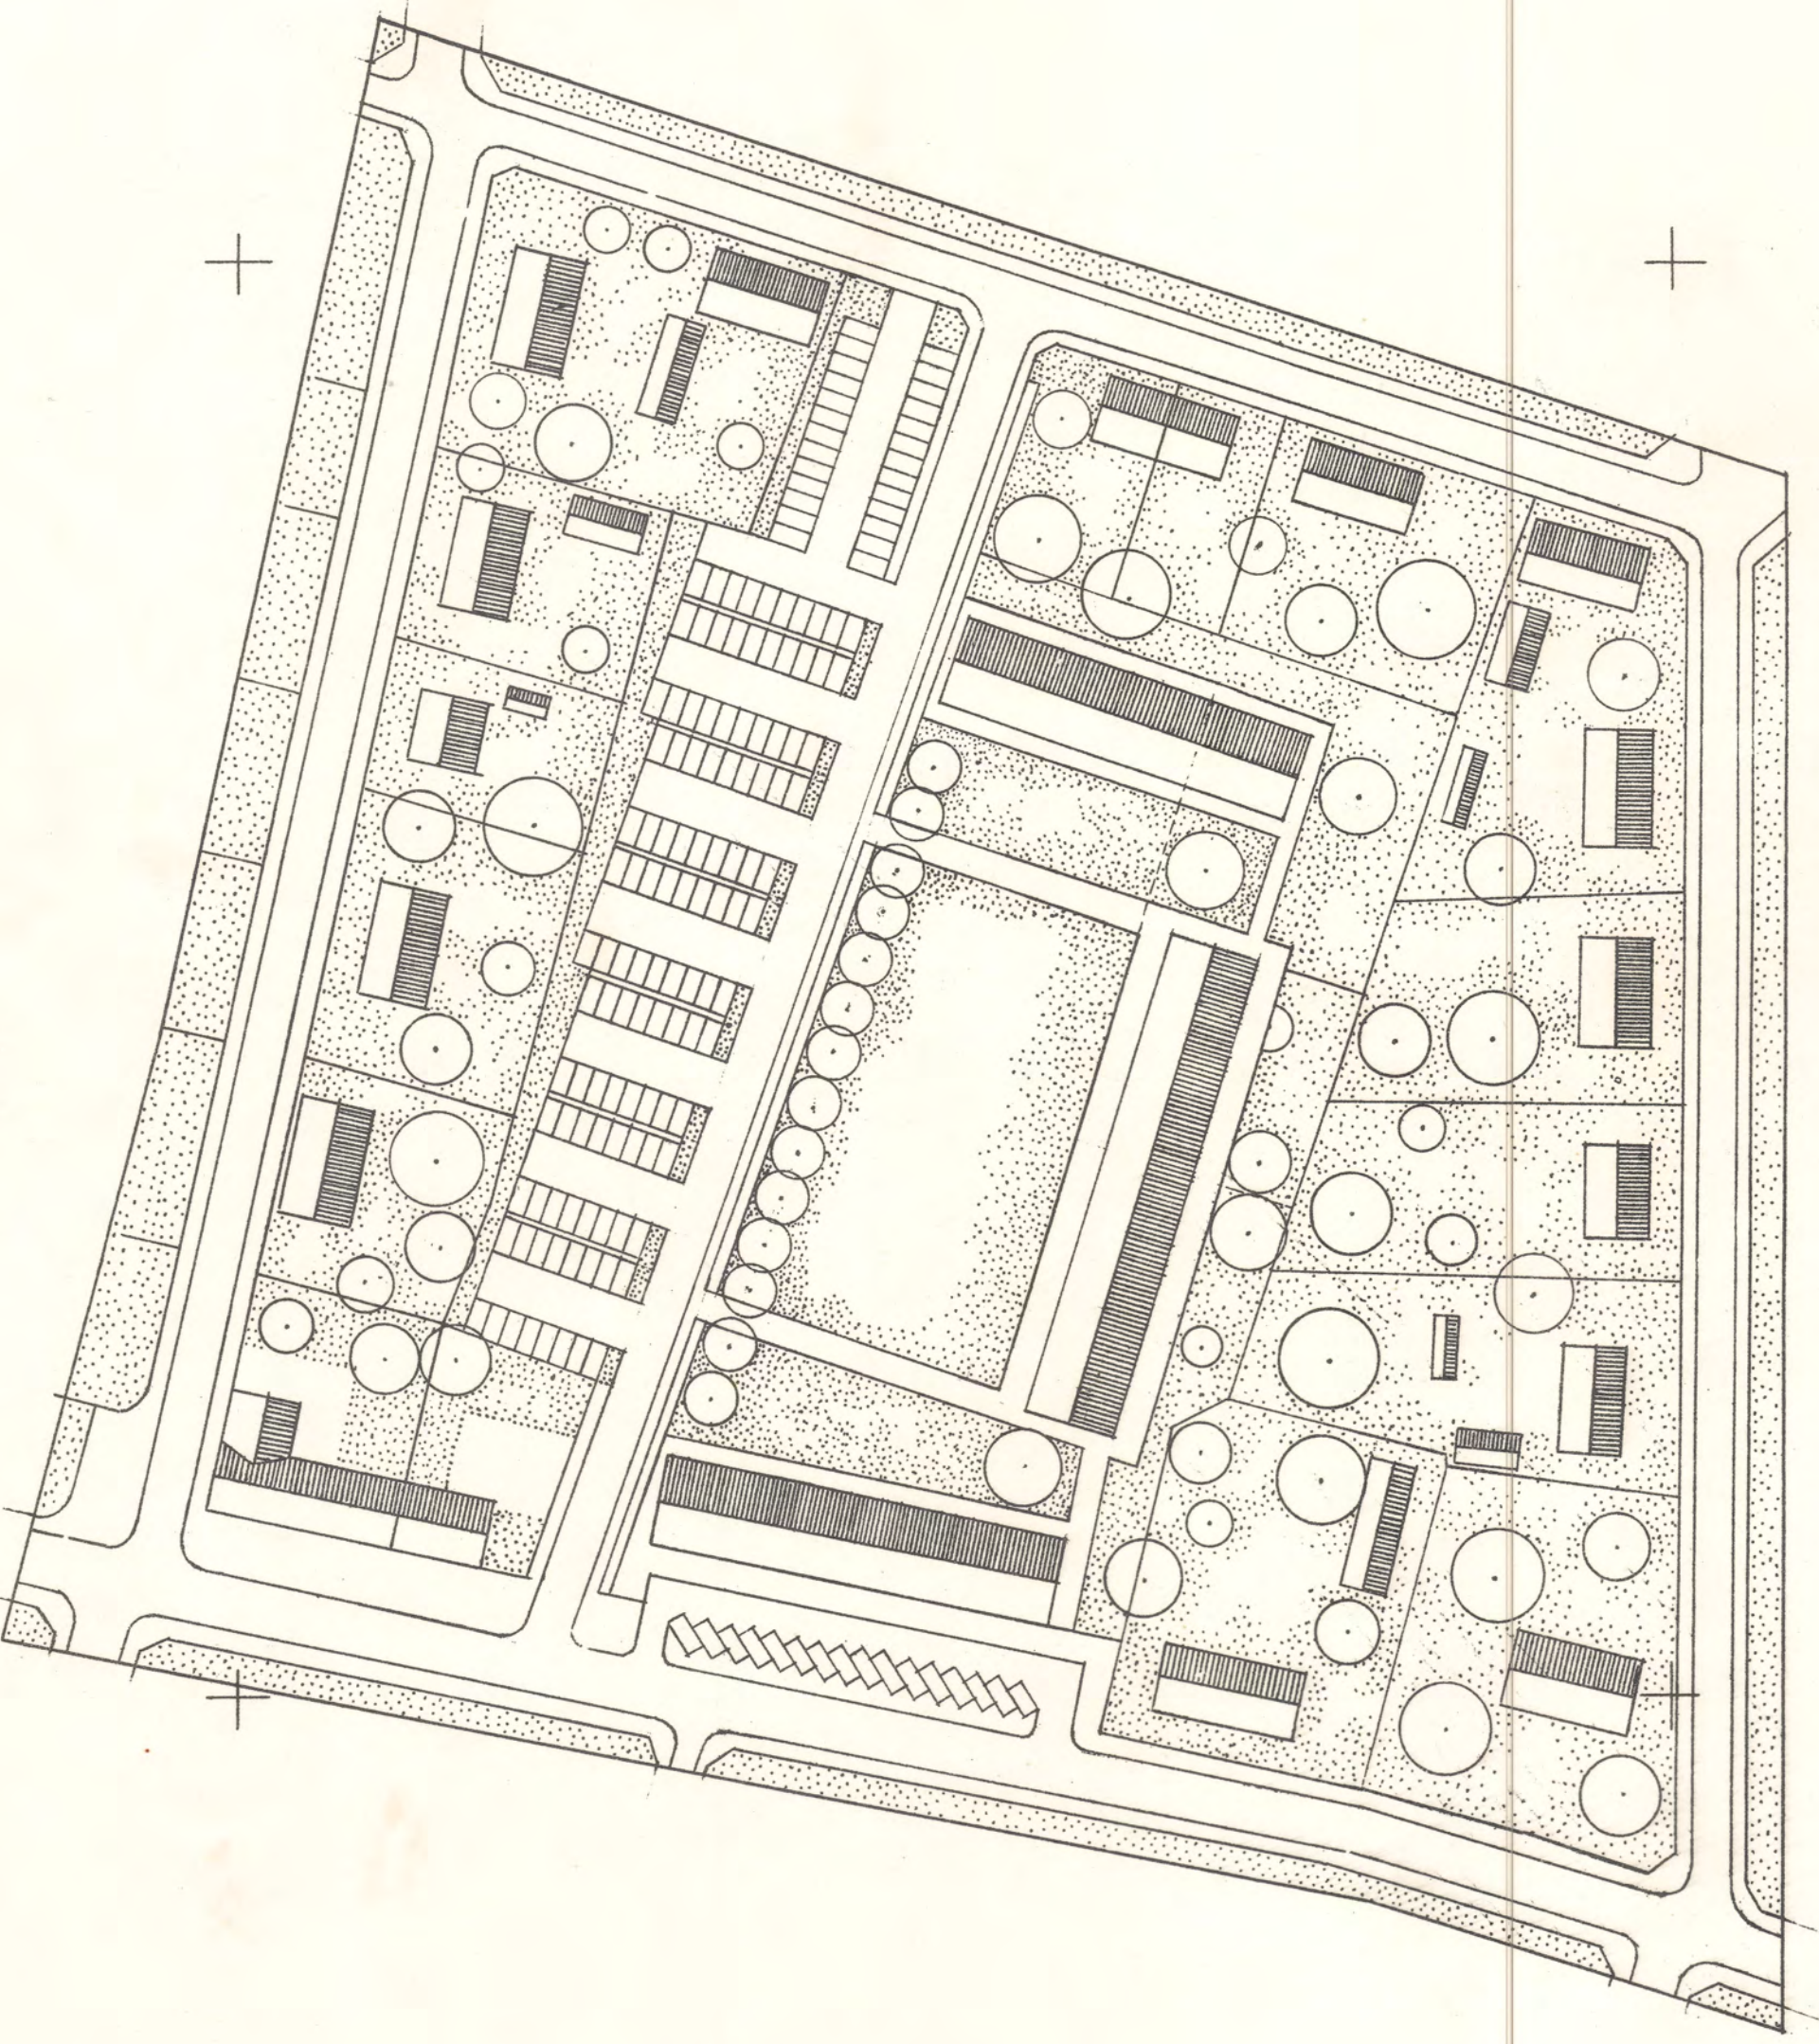

KS 11

UPPRÄTTAT I MARS 1963.  
Arkitekt, SÄR

Kopiera likhet med originalet betygas.  
Stockholm den 13/12/1963  
SVENSKA REPRODUKTIONS AB  
G. Lundberg