


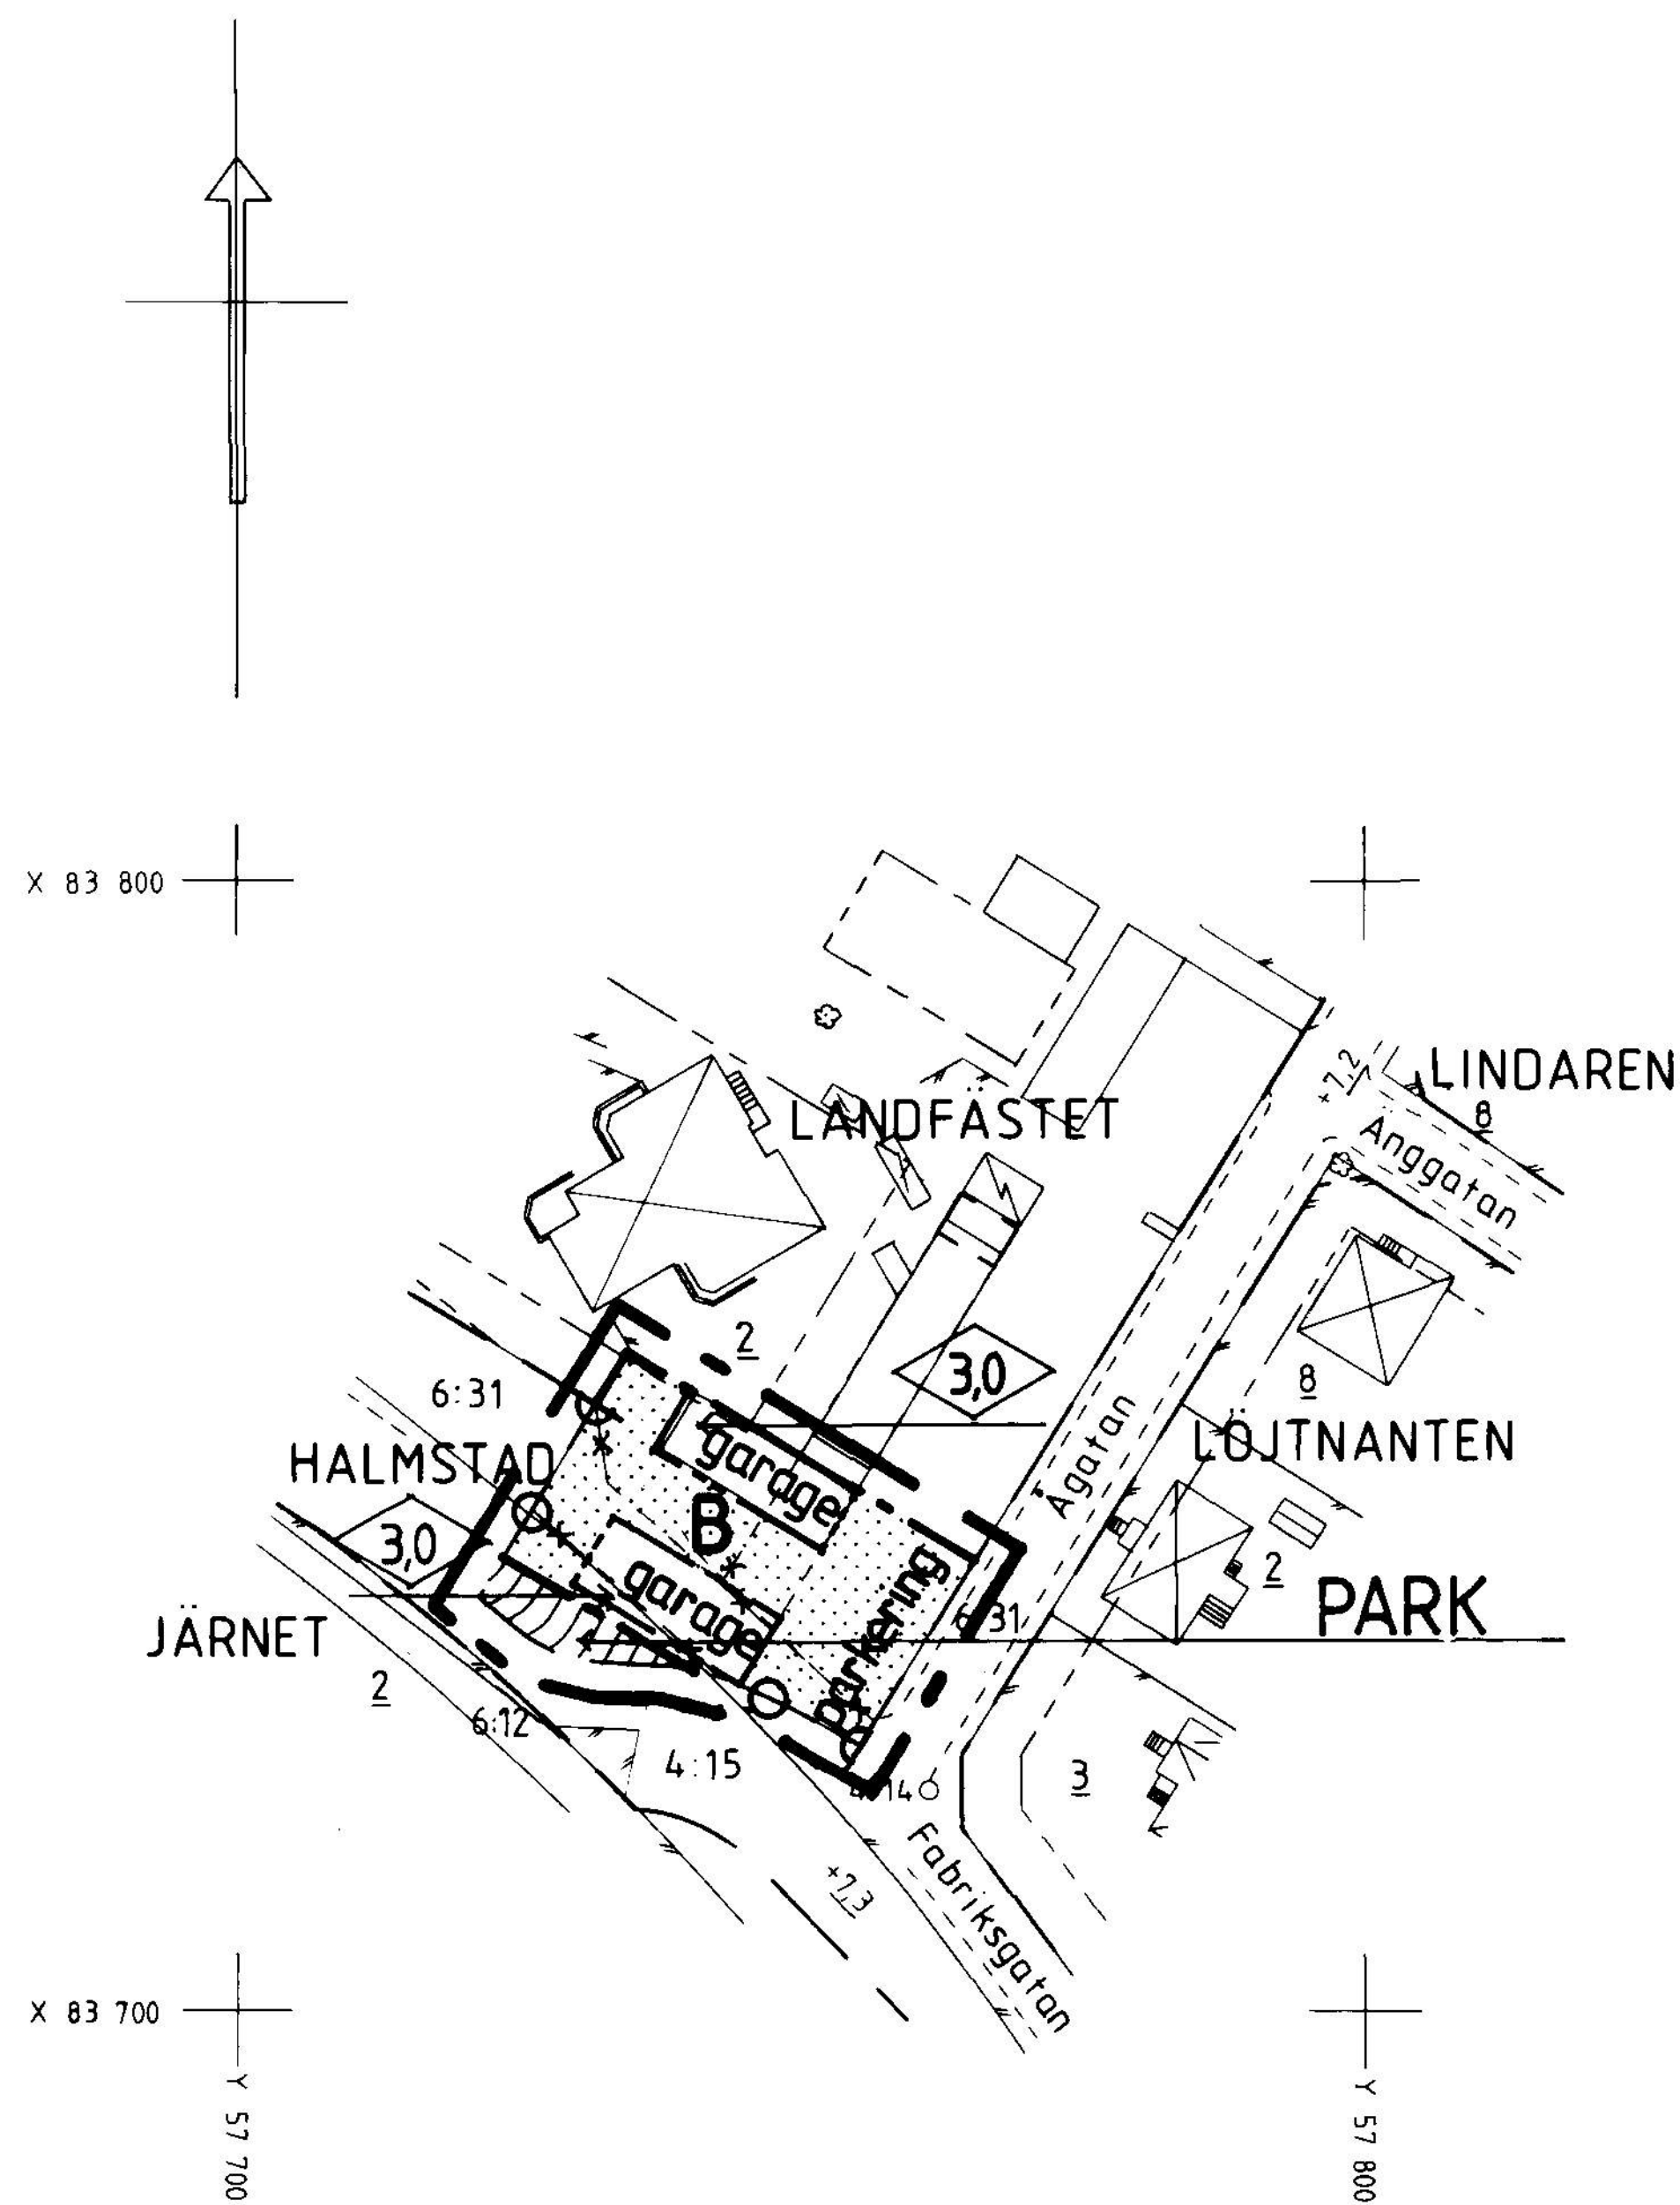

Utdrag ur primärkarta

Kartan kompletterad och inventerad med avseende på plan, byggnader och fastighetsbeteckningar.

1988 - 04 - 22

Thomas Högberg
Stadsingenjör

Skala 1:1000

Tillhör BYGGNADSNÄMNDENS i
Halmstad beslut 1988-10-12
§ 679

I tjänsten
Open + Sargand

PLANBESTÄMMELSER

Följande gäller inom områden med nedanstående beteckningar. Där beteckning saknas gäller bestämmelsen inom hela planområdet. Endast angiven användning och utformning är tillåten.

GRÄNSBETECKNINGAR

- Linje på kartan ritad 3 mm utanför planområdets gräns
- Användningsgräns
- Gällande användningsgräns avsedd att behållas
- Egenskapsgräns
- Gällande egenskapsgräns avsedd att utgå

MARKANVÄNDNING

- Allmän plats
- Anlagd park
- Kvartersmark
- Bostäder

BEGRÄNSNINGAR AV MARKENS BEBYGGANDE

- Marken får inte bebyggas

MARKENS ANORDNANDE

- Mark och vegetation
- Parkeringsplats skall finnas
- Garage får anordnas
- Utfart stängsel
- Utfart får inte anordnas

PLACERING; UTFORMNING; UTFÖRANDE

- Utformning
- Högsta byggnadshöjd i meter

ADMINISTRATIVA BESTÄMMELSER

Planens genomförandetid slutar 5 år efter den vunnit laga kraft

ANTAGANDEHANDLING

DETALJPLAN FÖR

LANDFÄSTET 2, MARTIN LUTHER, HALMSTAD
(SÖDRA OMRÅDET)

HALMSTAD 4 OKTOBER 1988

WHITE ARKITEKTER AB

Stefan Nylén
STEFAN NYLÉN

Godkänd för samråd av BN 1988-09-21
Antagen av BN 1988-10-12
Vunnit laga kraft 1988-11-09

E 15 (728 MLU)