

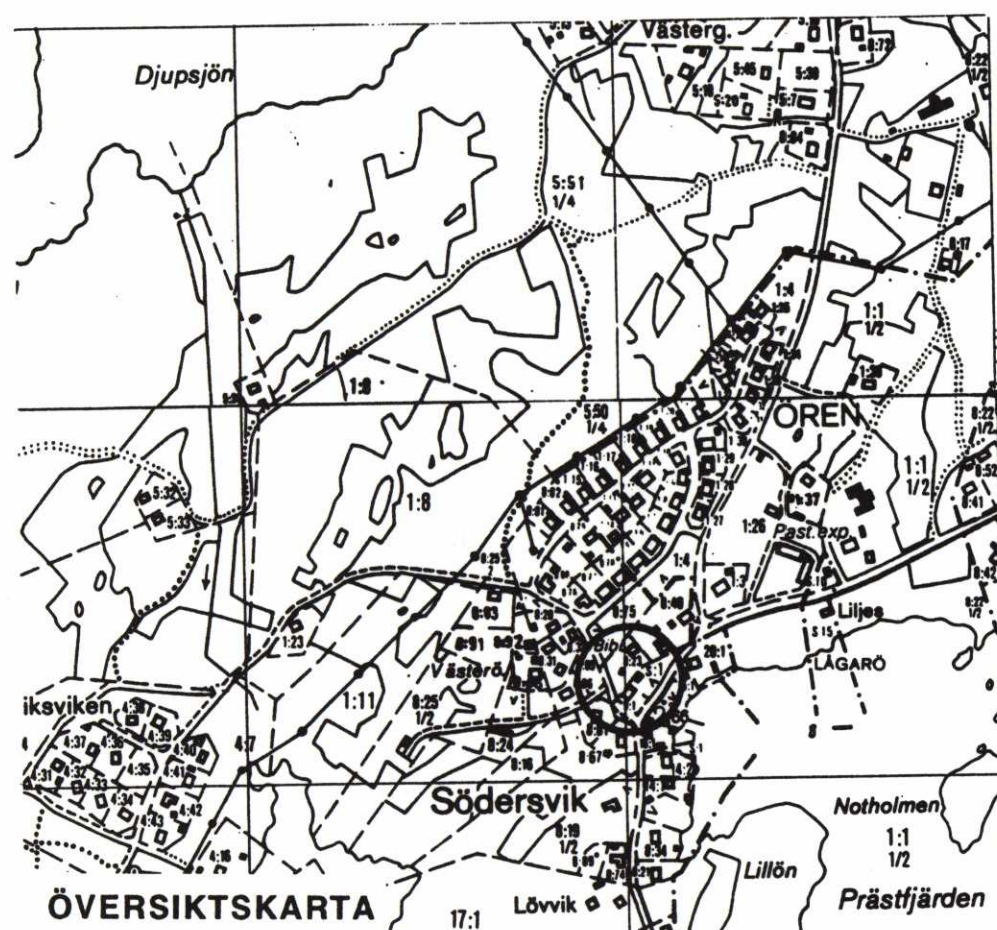


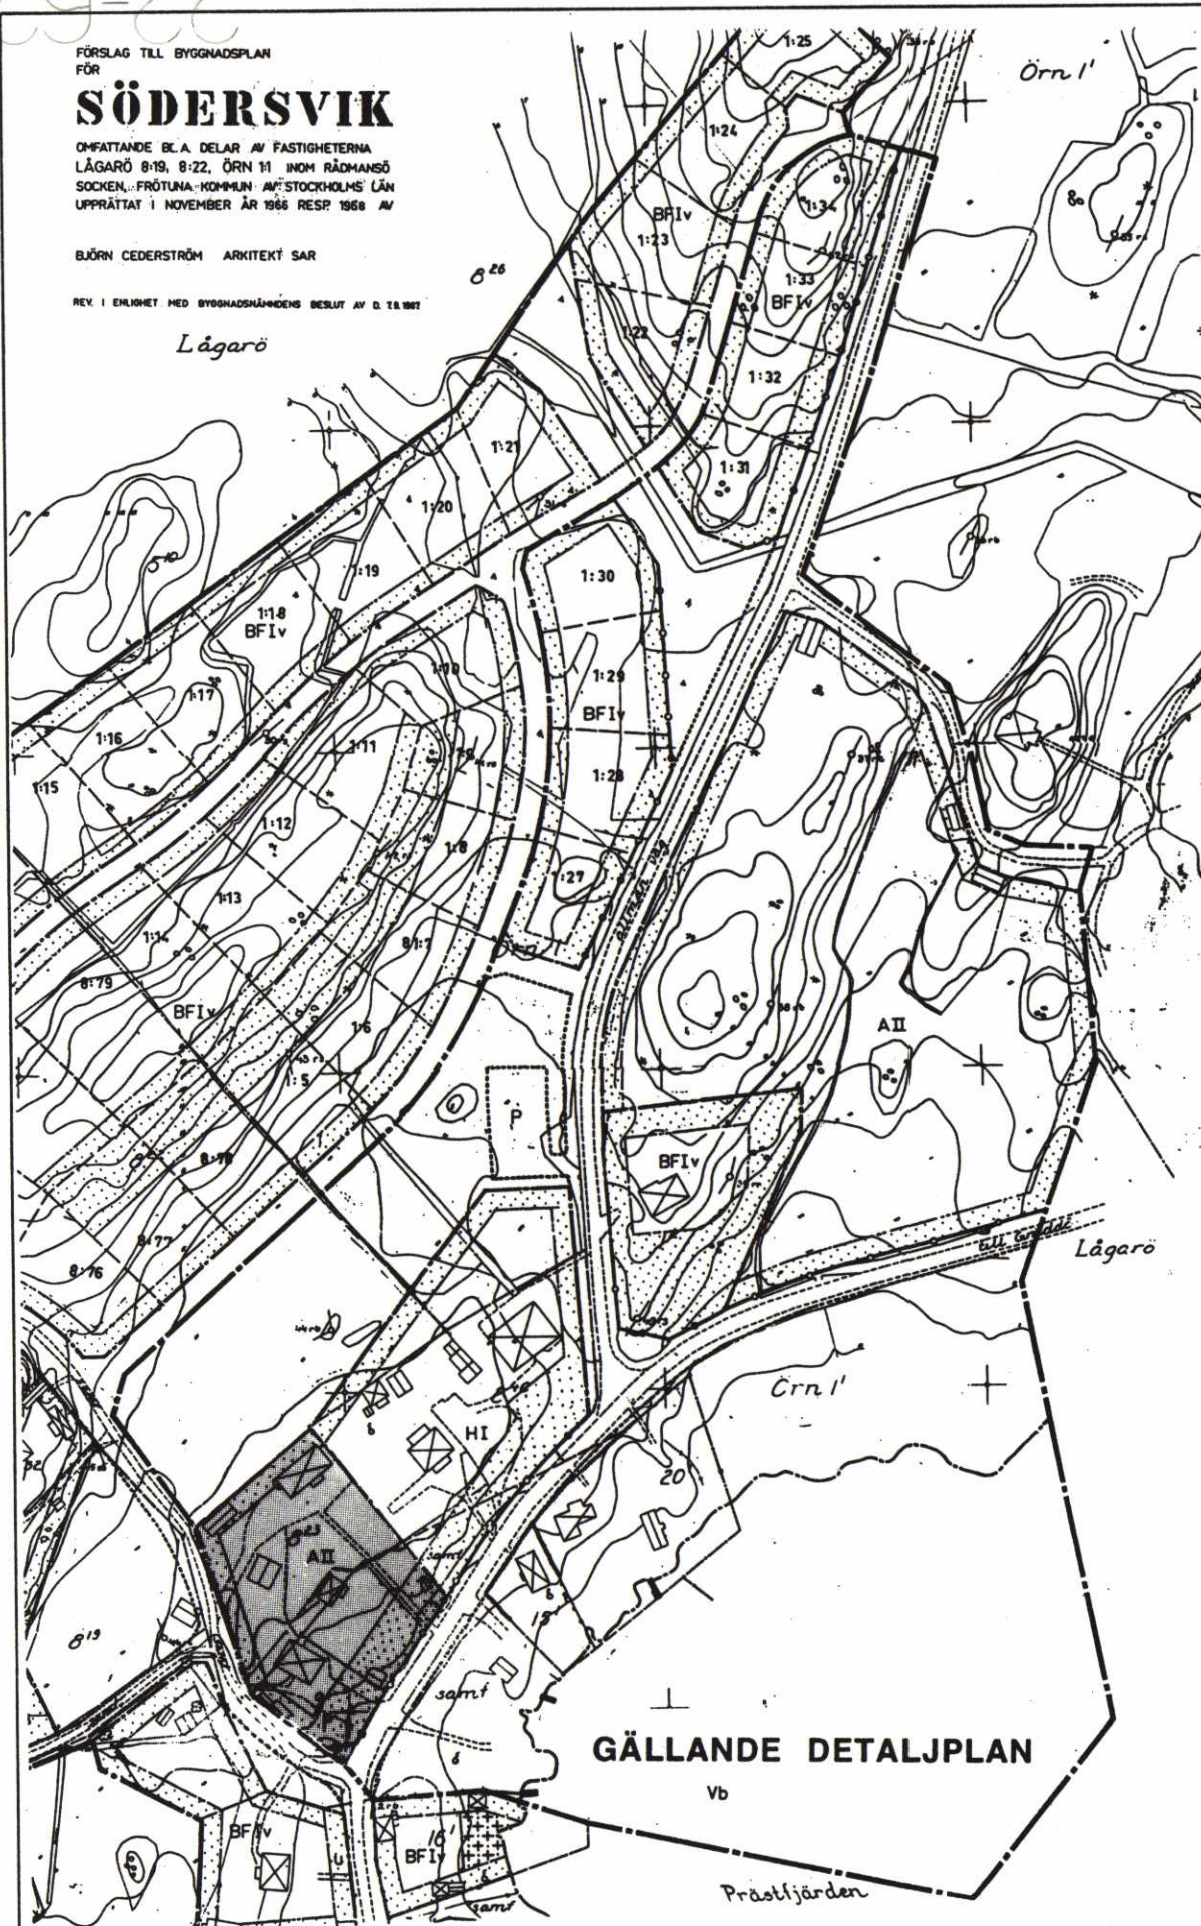

SKALA 1:1000

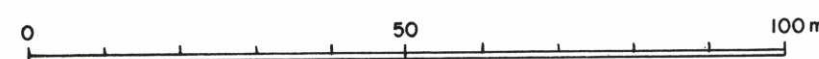

	fastighetsgräns
LÄGARÖ 8:23	fastighetsbeteckning
	befintliga hus
	befintlig väg
	häck, dike
	staket
	nivåkurvor

BJÖRN ÖRTENGREN
mättningschef

Samrådsförslag 1996-07-25. Reviderat 1996-09-23.

ANDERS ERIXON
Stadsarkitekt

INGEMAR STRÅE
Planarkitekt

Till planen hör:

- planbeskrivning
- genomförandebeskrivning

godkänd av BN 1996-10-24, § 232
antagen av BN 1996-10-24, § 232
läga kraft 1996-11-22

Följande gäller inom områden med nedanstående beteckningar. Där beteckningar saknas gäller bestämmelsen inom hela planområdet. Endast angiven användning är tillåten.

Gränsbeteckningarna

— — — — —	Gräns 3 m utanför planområdets
— — — — —	Användningsgräns
— — — — —	Egenskapsgräns
— x — — — — — x —	Utgående gränser

Allmän plats
VÄGMARK Vägmark

B	Bostäder
BK	Bostäder och kontor, bef distriktsköterskemottagning

e ₁ 000/00	Största byggnadsarea per tomt för huvudbyggnad resp. uthus
e ₂	Minsta tomtstorlek är 1000 kvm

u Marken får inte bebyggas
Marken skall vara tillgänglig för underjordiska allmänna ledningar

Utfart

←○ - ○→ Utfart får inte finnas

I-II	Högsta antal våningar
fril.	Endast friliggande hus
v ₁	Vind får inredas
v ₂	Vind får ej inredas

Genomförandetiden är 5 år från den dag planen vinner laga kraft.

Kommunen är ej huvudman för allmän platsmark.

Plankartan ritad av: *Sonja Svensson*