

# PLANKARTA

## GRUNDKARTEBETECKNINGAR


- — — — — Traktgräns / Kvartersgräns  
 - - - - - Fastighetsgräns  
 [ ] ga:1 [ ] Gemensamhetsanläggning  
 DALKARLEN Traktnamn / Kvarternamn

3, 1:1 Registreringsnummer



Väggkant

Rutnätspunkt

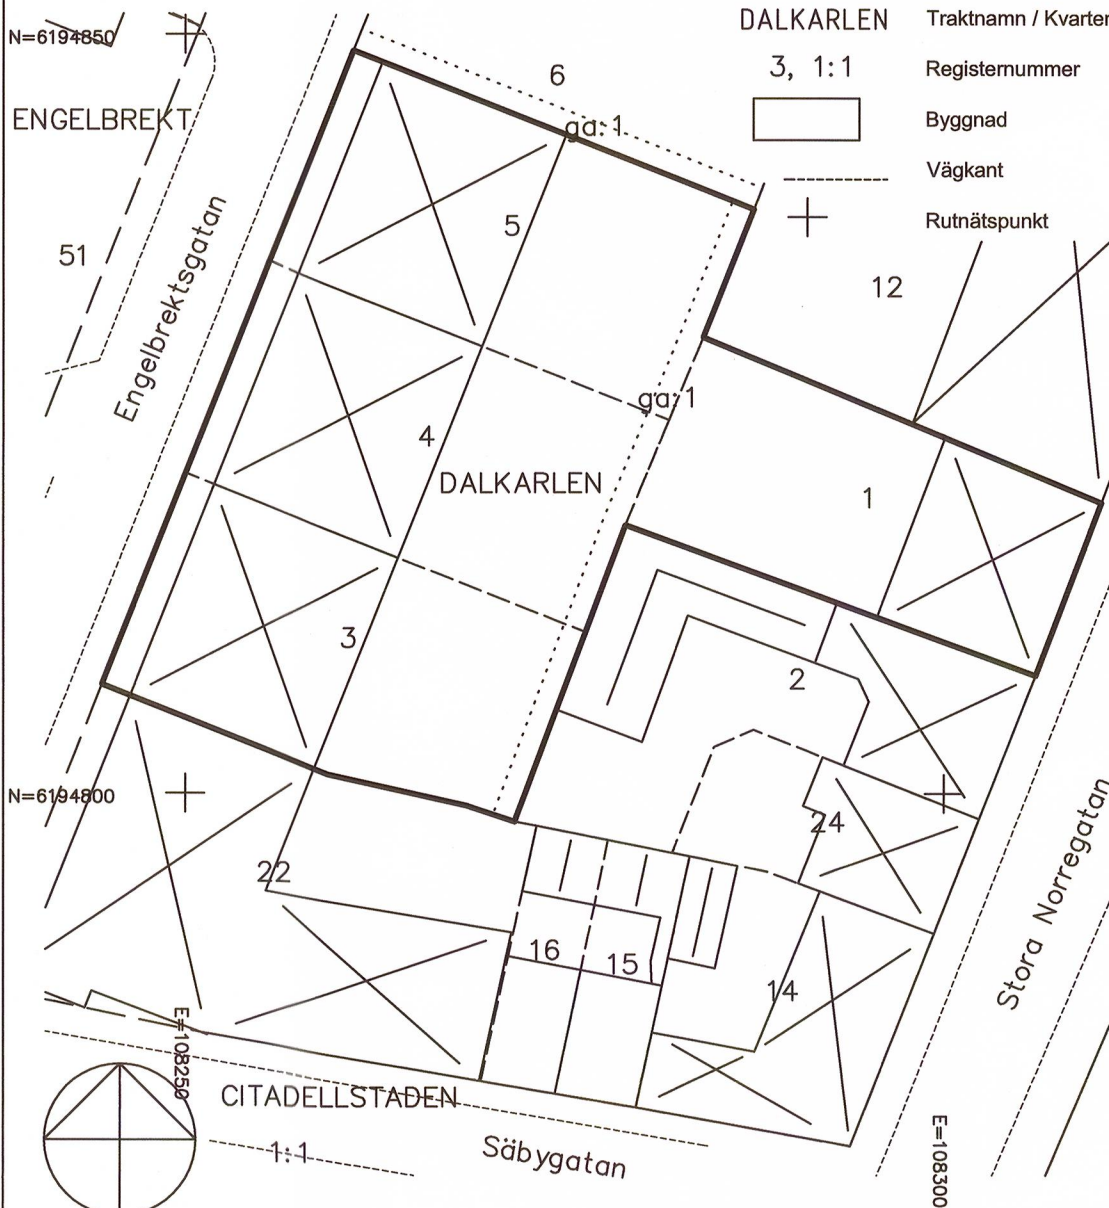

Skala 1:500

koordinatsystem SWEREF99 13 30

## TILLÄGG TILL PLANBESKRIVNING

Syftet med planändringen är att möjliggöra fastighetsreglering mellan Dalkarlen 1, 3, 4 och 5 för att bilda en fastighet. Förslaget innebär att de tomtindelningar som fastställdes 1935-11-15, akt 1282K-1/481, respektive 1937-12-20, akt 1282K-1/541, som idag gäller som så kallade fastighetsindelingsbestämmelser i detaljplanen, upphävs för Dalkarlen 1 respektive för Dalkarlen 3, 4 och 5. Planförslaget innebär ingen ändring av gällande detaljplan i övrigt.

## TILLÄGG TILL PLANBESTÄMMELSER

För området gäller stadsplan från 1937-07-30, akt 12-LAN-242, vilken gäller som detaljplan. Detaljplanen fortsätter gälla oförändrat.

## GRÄNSBETECKNINGAR

— — — — — gräns för planområdet

## UPPHÄVD BESTÄMMELSE

Genom detta tillägg upphävs för Dalkarlen 1, 3, 4 och 5 de bestämmelser enligt 4 kap 18§ plan- och bygglagen (fastighetsindelingsbestämmelser) som fastställdes 1935-11-15 respektive 1937-12-20. Bestämmelserna är registrerade som tomtindelning, akt 1282K-1/481 respektive 1282K-1/541.

## ADMINISTRATIV BESTÄMMELSE

Genomförandetiden är fem år från den dag planen vinner laga kraft.

Ändring av detaljplan 12-LAN-242 för kvarteren S:t Görän, S:t Erik, Asylen, Engelbrekt, Dalkarlen och Landora (fastighetsindelingsbestämmelser för Dalkarlen 1, 3, 4 och 5)

i Landskrona  
2015-04-10

Åsa Cademar Nilsson  
Lantmäterichef

Erika Eek  
Förregistrationslantmätare

antagen av SBN 2015-05-12  
laga kraft 2015-06-10

LP2015/1