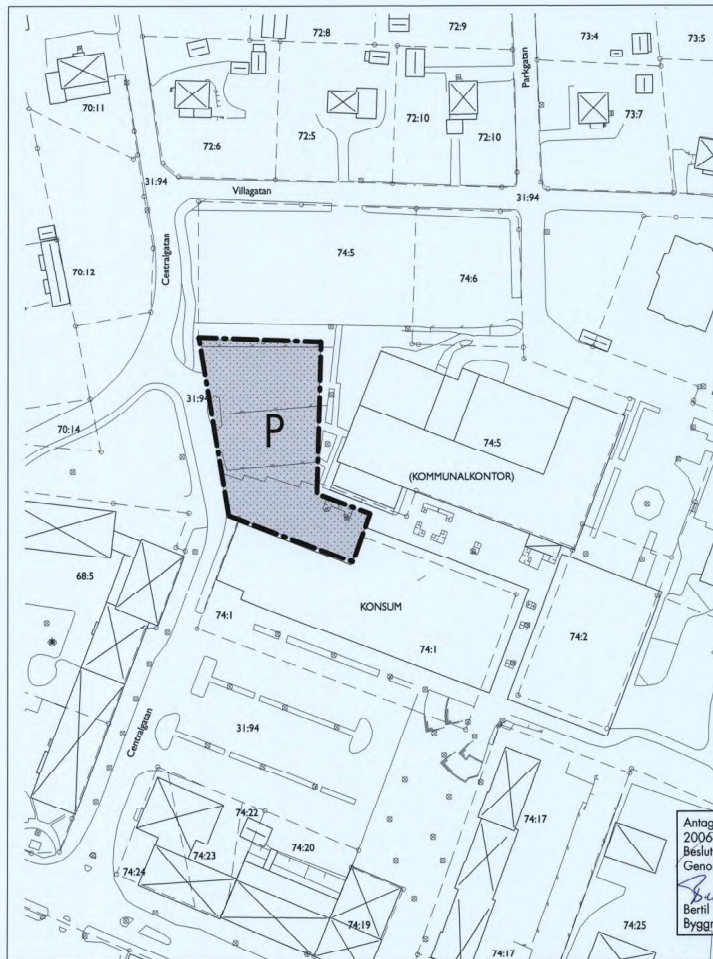


PLANBESTÄMMELSER

Följande gäller inom områden med nedanstående beteckningar. Endast angiven användning och utformning är tillåten. Bestämmelser utan beteckning gäller för hela planområdet.

GRÄNSBETECKNINGAR

— Gräns för planområdet, tillika användningsgräns och bestämmelsegräns

ANVÄNDNING AV MARK OCH VATTEN

Kvartermärk



Parkeringsplats

BEGRÄNSNINGAR AV MARKENS BEBYGGANDE



Marken får inte bebyggas

ADMINISTRATIVA BESTÄMMELSER

Genomförandetid

Genomförandetiden är fem år från den dag planen vinner laga kraft

Handlingarna består av:

- Denna plankarta med bestämmelser
- Planbeskrivning
- Genomförandebeskrivning
- Fastighetsförteckning

DETAILPLAN

PLANKARTA MED BESTÄMMELSER, UPPRÄTTAD ENLIGT PBL

PARKERING VID KOMMUNHUSET

Änge 31:94,

Änge kommun, Västernorrlands län

ANTAGANDEHANDLING 2006-06-21

Anlagen av Bygg- o plannämnden
2006-09-25 § 51
Beslutet har vunnit laga kraft 2006-10-27
Genomförandetiden går ut 2011-10-27

Bertil Holm
Byggnadsinspektör

Planförfattare: *Hans Gillgren*
Arkitekt SAR/MSA Hans Gillgren
Gillark, Sundsvall

0 10 20 30 40 50 100m
Skala 1:1000 i A3

2260-P06/0925/1