

Förslag till Byggnadsplan

över del av fastigheten

Brottö 1³

i Ljusterö socken, Stockholms län;

upprättat år 1951 av

A. Hallberg
(S. Hallberg)


Distriktslantmätare.

År 1952 den 6 december fastställdes denna byggnadsplan på sätt Kungl. Maj:ts befallningshavandes beslut samma dag närmare utvisar; betygar, Stockholm & landskansliet som ovan, På tjänstens vägnar:
Bengt Sandberg

Kopia (lådan)

Skala 1:2000.

Gäller!

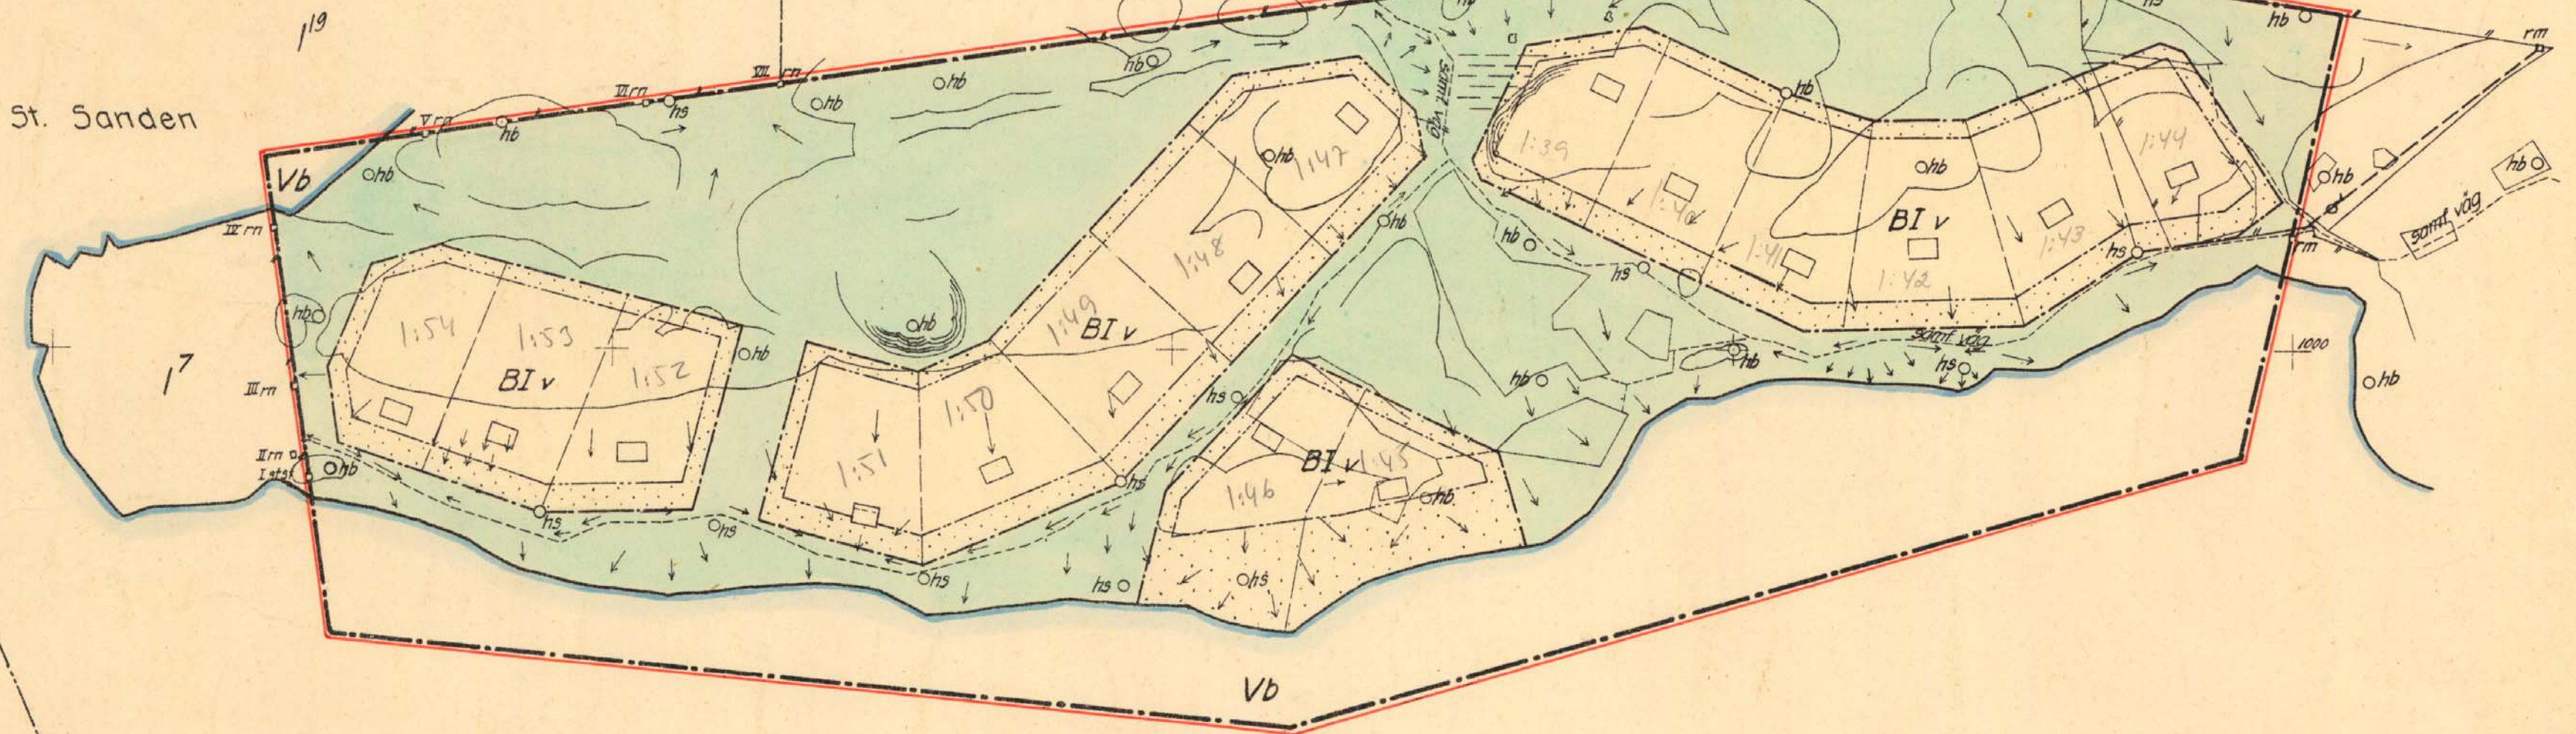

Brottöfladen

Beteckningar för befintliga förhållanden:

- Sockengräns.
- - - Fastighetsgräns.
- Akerkant.
- - - Gångstig, väg.
- Strandlinje.
- Staket med grind.
- o Brunn.
- Husgrund.
- Berg.
- Sänk mark.
- Luttningsriktning.
- o Polygonpunkt.
- u I Gränspunkt.
- + Punkt i rutnät.
- 15 Registerbeteckning.
- hs Hål i sten.
- hb " " berg.
- rm Rör i mark.
- rn Råsten.
- stst Staketstolpe.

Beteckningar för föreslagna förhållanden:

- Byggnadsplanegräns.
- Kvartergräns.
- Bestämmelsegräns.
- Gränslinje ej avsedd att fastställas.
- Allmän plats, park.
- B Område för bostadsändamål.
- Mark som ej får bebyggas.
- I v Antal våningar.
- Byggnadsplats ej avsedd att fastställas.
- Vb Vattenområde.

Kopians likhet med originalet betygas.
Stockholm den 6 maj 1953
STATENS REPRODUKTIONSBOKFÖRSTÄLLNING
S. Lundberg
©. Lundberg