


Revidering

Plankarta med bestämmelser har kompletterats med utfartsförbud.

Miljö- och byggkontoret den 5 april 2004

ElsieMarie Sjögren

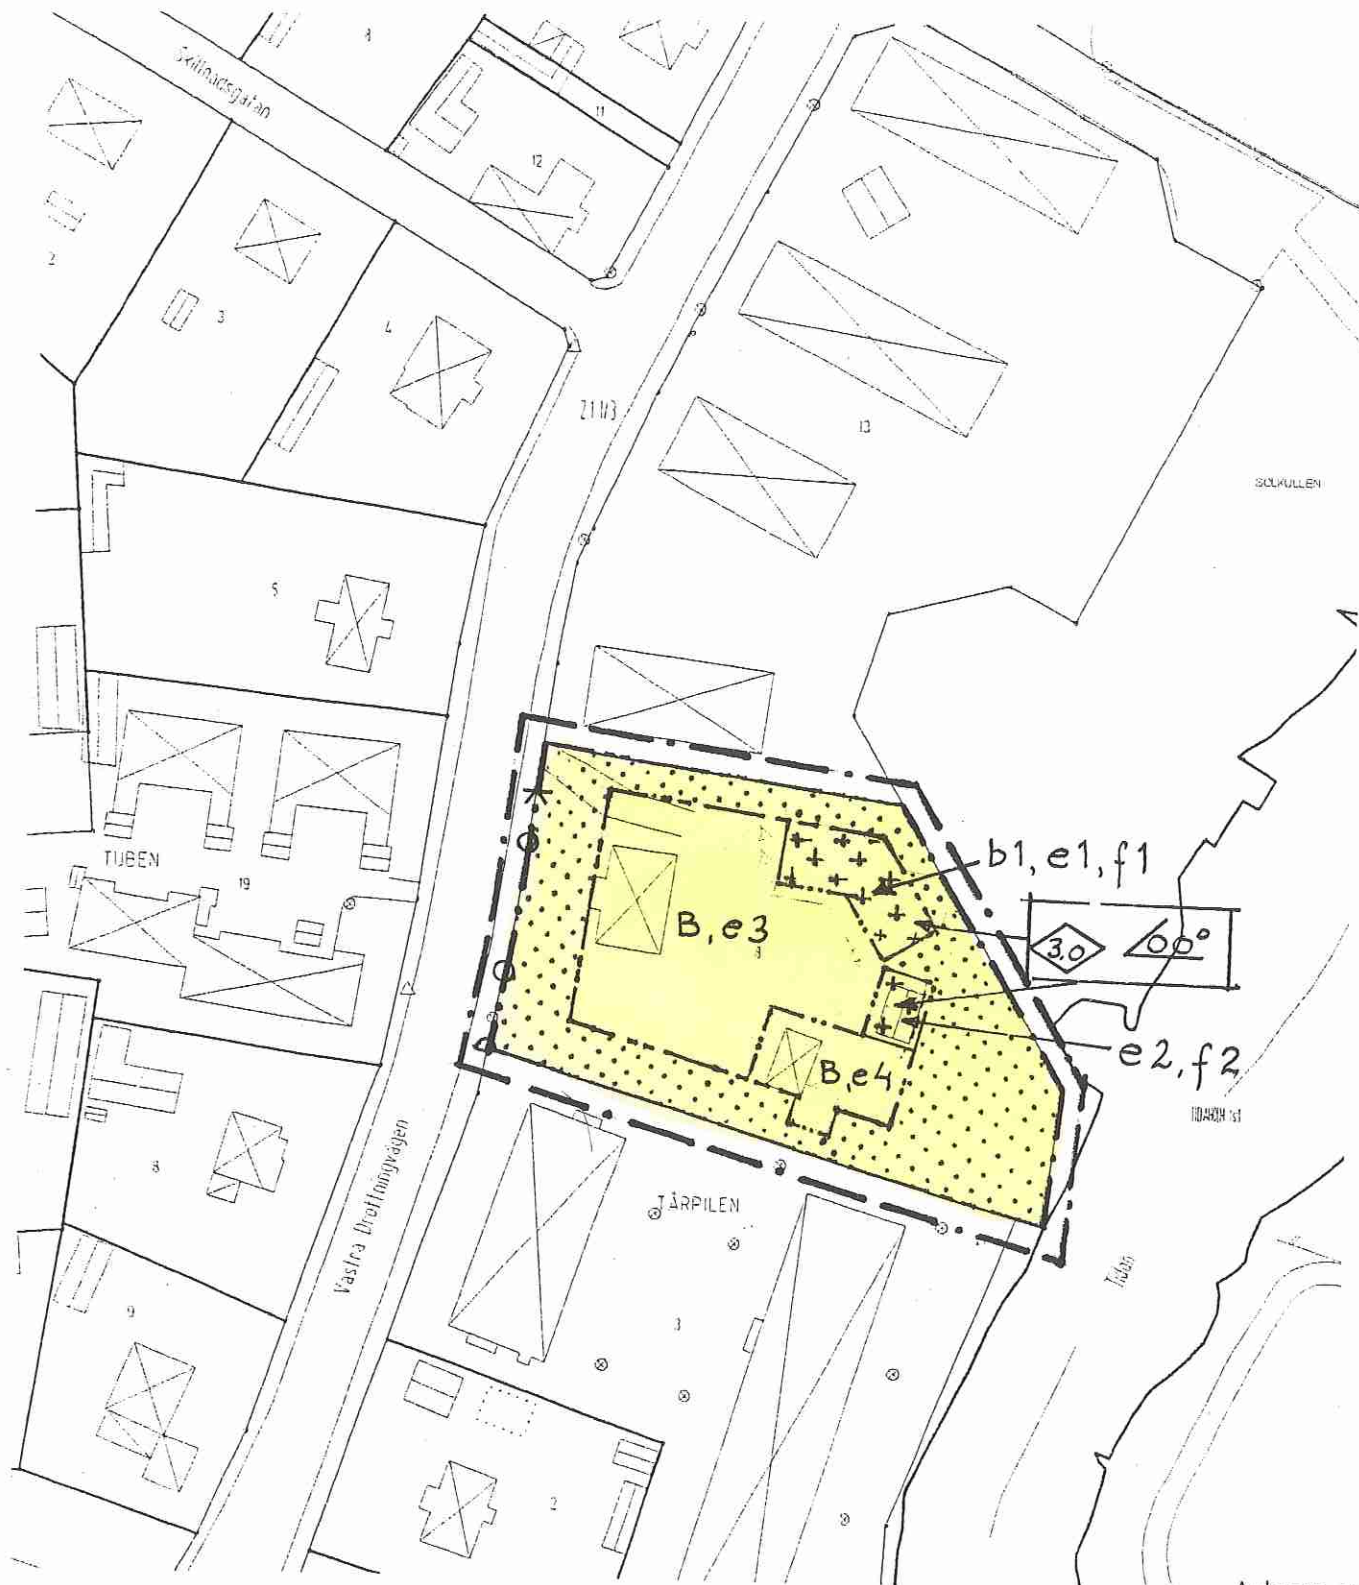

Antagen av Miljö- och byggnadsnämnden
2004-04-14
Laga kraft 2005-02-10

Kopia

Planbestämmelser

Följande gäller inom område med nedanstående beteckningar. Endast angiven användning är tillåten. Bestämmelser utan beteckning gäller inom hela området.

GRÄNSER

- * — Plangräns belägen 3 m utanför planområdet
- - - Användningsgräns
- ... Egenskapsgräns

ANVÄNDNING AV MARK OCH VATTEN

Kvartersmark för enskilt ändamål

- B Bostäder

BEGRÄNSNING AV MARKENS BEBYGGANDE

- Marken får inte bebyggas
- Mark för garage/uthus

MARKENS ANORDNANDE

Utfart, stängsel

- ⊘ - ⊘ Utfart får inte anordnas

UTNYTTJANDEGRAD

- e1 Garage/uthus får vara högst 120 kvm
- e2 Garage/uthus får vara högst 50 kvm
- e3 Bostadshus får vara högst 300 kvm
- e4 Bostadshus får vara högst 90 kvm

UTFORMNING

- f1 Högsta tillåtna bredd på garage/uthus 6,5 m
- f2 Högsta tillåtna bredd på garage/uthus 6,0 m

- 3.0 Högsta byggnadshöjd i meter

- 00 Taklutning 38

Tekniskt egenskapskrav

- b1 golvavlopp från sammanhängande garageyta större än 50 kvm skall via godkänd oljeavskiljare anslutas till kommunens spillvattennät.

ADMINISTRATIVA BESTÄMMELSER

Genomförandetiden är fem år från det datum detaljplanen vinner laga kraft.

Ersättning av detaljplan för

TÅRPILEN 8 (Västra Drottningvägen)
TIDAHOLMS KOMMUN, VÄSTRA GÖTALANDS LÄN
Miljö- och byggkontoret i november 2003

ElsieMarie Sjögren, Planingenjör

S130

Kopians likhet med originalet
bestyrkes.

Panthea Lankonen

Skala 1: 1 000