


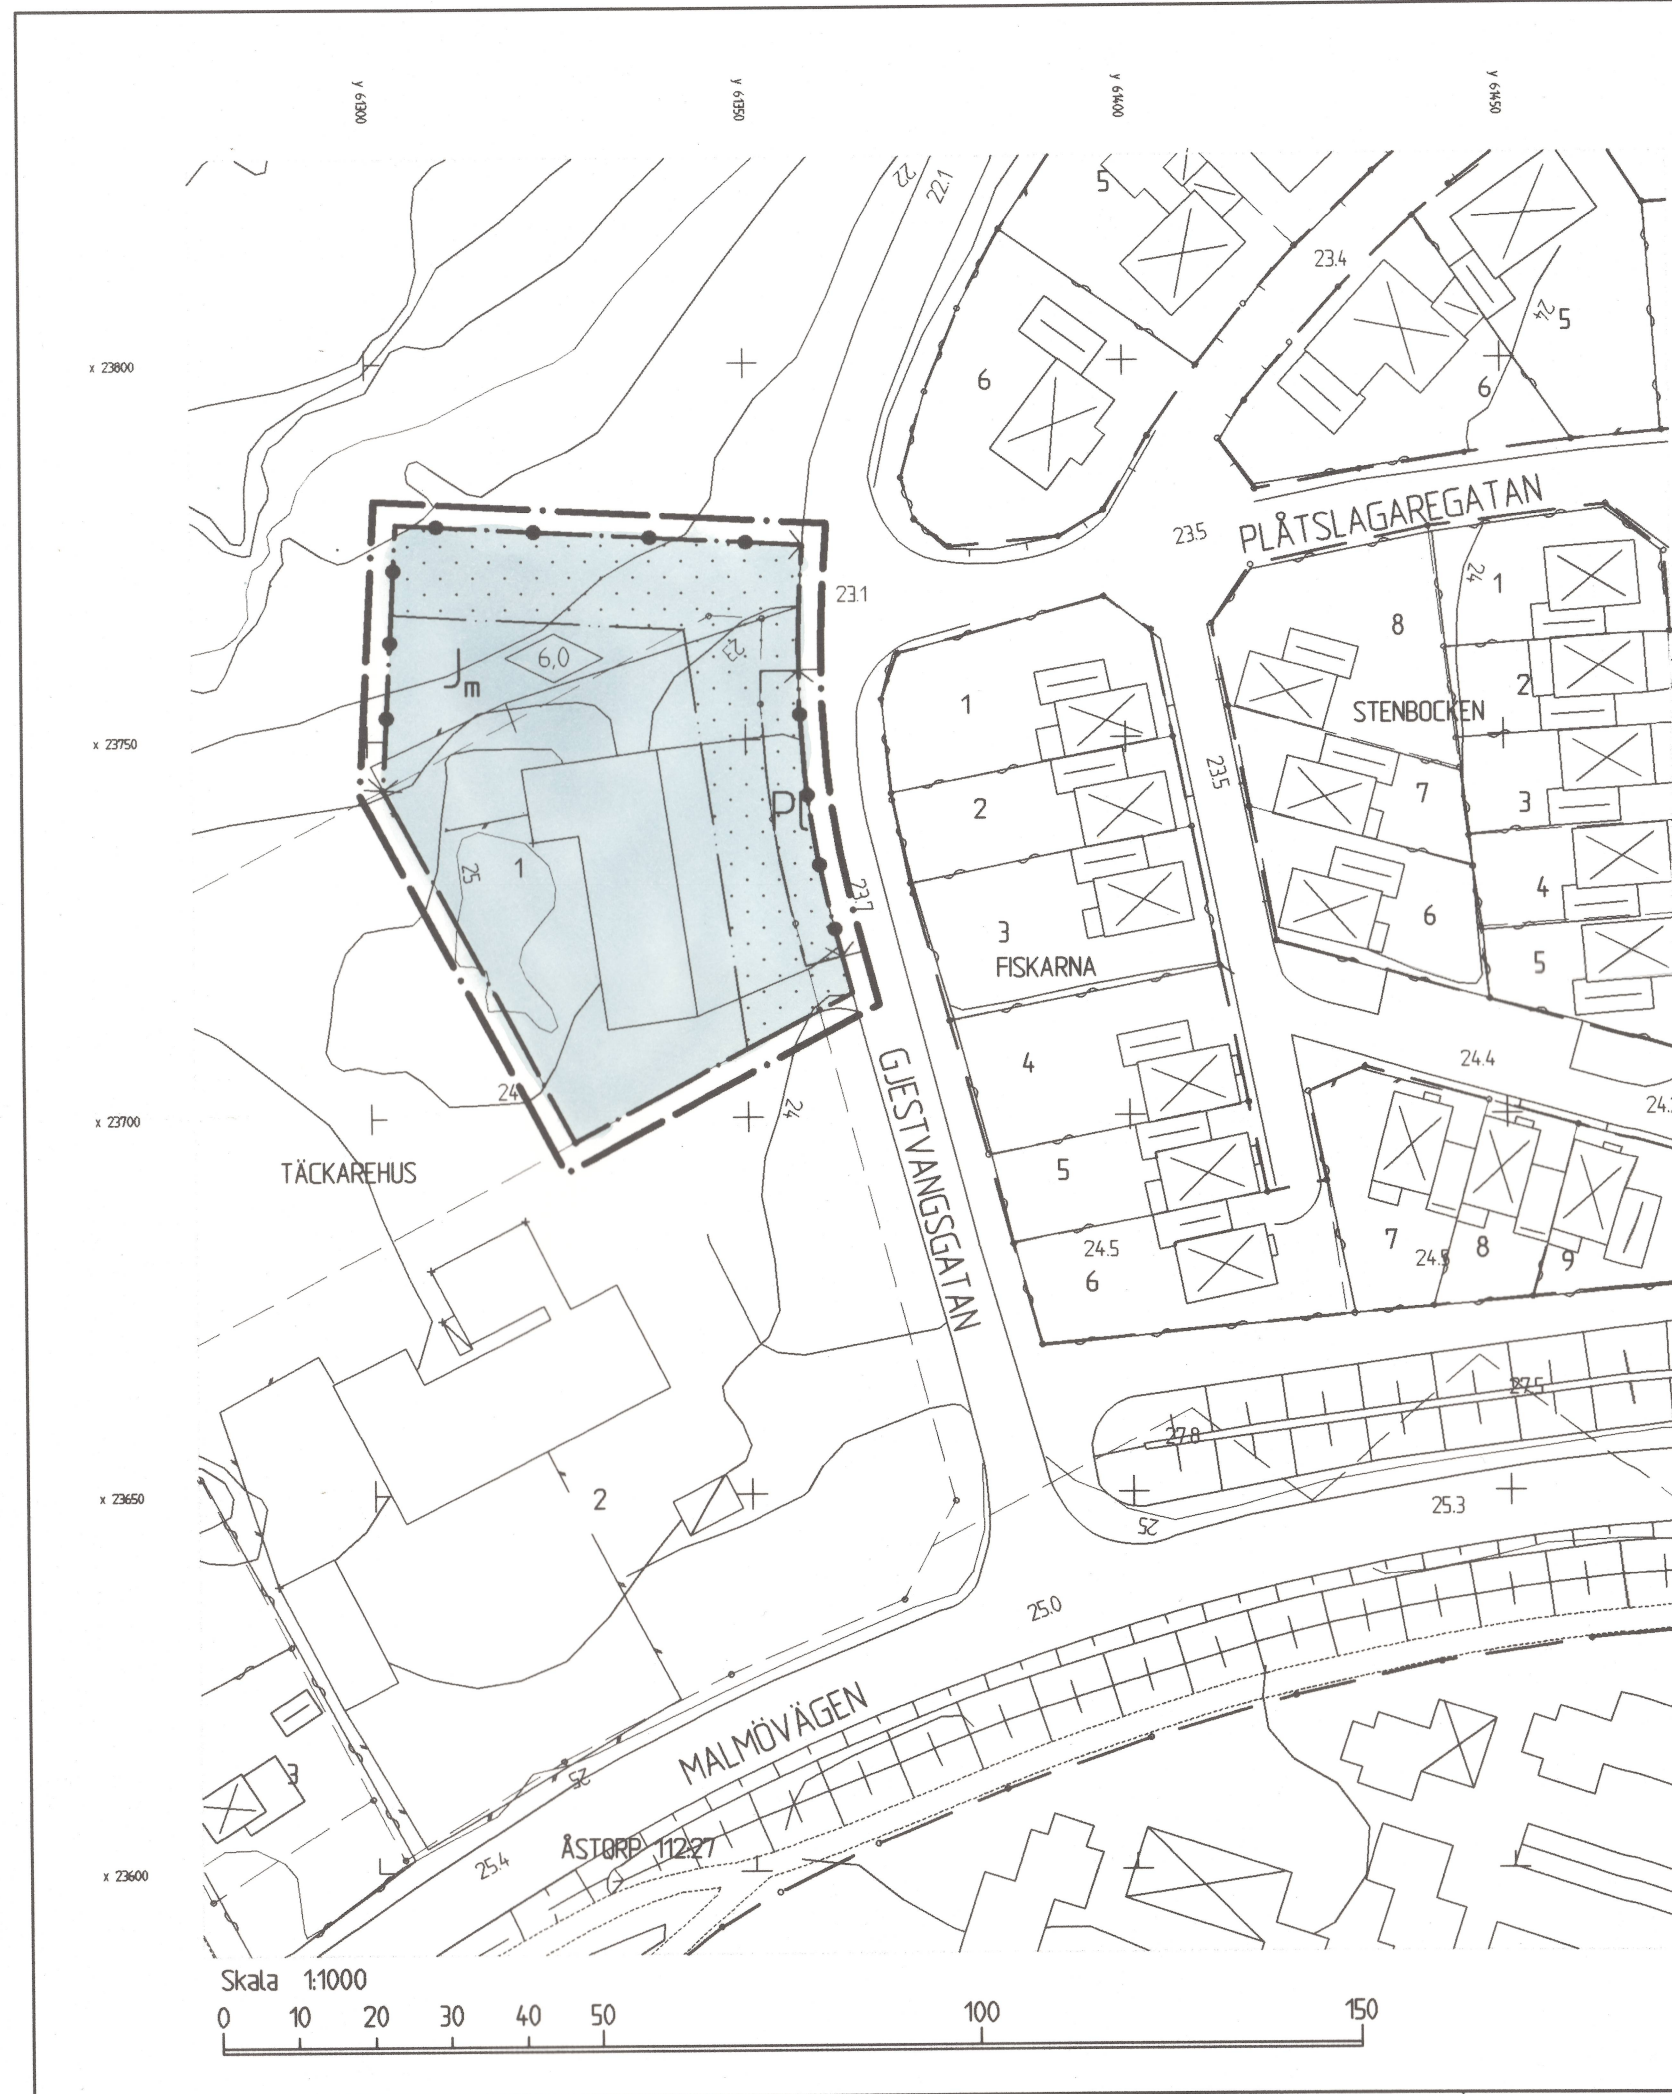

PLANBESTÄMMELSER

Följande gäller inom områden med nedanstående beteckningar. Där beteckning saknas gäller bestämmelsen inom hela planområdet. Endast angiven användning och utformning är tillåten.

GRÄNSBETECKNINGAR

- Linjen belägen 3 meter utanför planområdets gräns
- Användningsgräns
- Egenskapsgräns

ANVÄNDNING AV KVARTERSMARK

- Småindustri som ej får vara störande

BEGRÄNSNING AV MARKENS BEBYGGANDE

- Marken får inte bebyggas

MARKENS ANORDNANDE

- Stängsel skall finnas
- Skyddsplantering med vintergröna växter

PLACERING, UTFORMNING, UTFÖRANDE

- Byggnadshöjd

GRUNDKARTANS BETECKNINGAR

- Kvartergräns
- Fastighetsgräns
- FISKARNA 4 Fastighetsbeteckning
- Byggnader, takens begränsningslinjer redovisade
- Byggnader, fasadlinjer redovisade
- Kantsten
- Staket
- Häck
- Stödmur
- Slänt
- Nivåkurvor

Detaljplan för

Kv. TÄCKAREHUS nr 1

ÅSTORPS SAMHÄLLE OCH KOMMUN,
KRISTIANSTADS LÄN.

Upprättad 1996-05-06 Rev. 1996-05-28

JOHAN MOGENSEN
STADSARKITEKT

BENGT-OLLE ANDERSSON
GATUINGENJÖR

Detaljplanen

godkänd av BN 1996-05-20 par 53
antagen av BN 1996-05-20
lagakraft 1997-07-21

