


Tillhör stadsfullmäktiges i Höganäs
beslut den 19 maj 1943.
Henry Hansson
v. ordf.

FÖRSLAG TILL ÄNDRAD STADSPLAN INOM KVARTEREN BRORSBACKE V: A, CERES och COLUMBUS I HÖGANÄS.

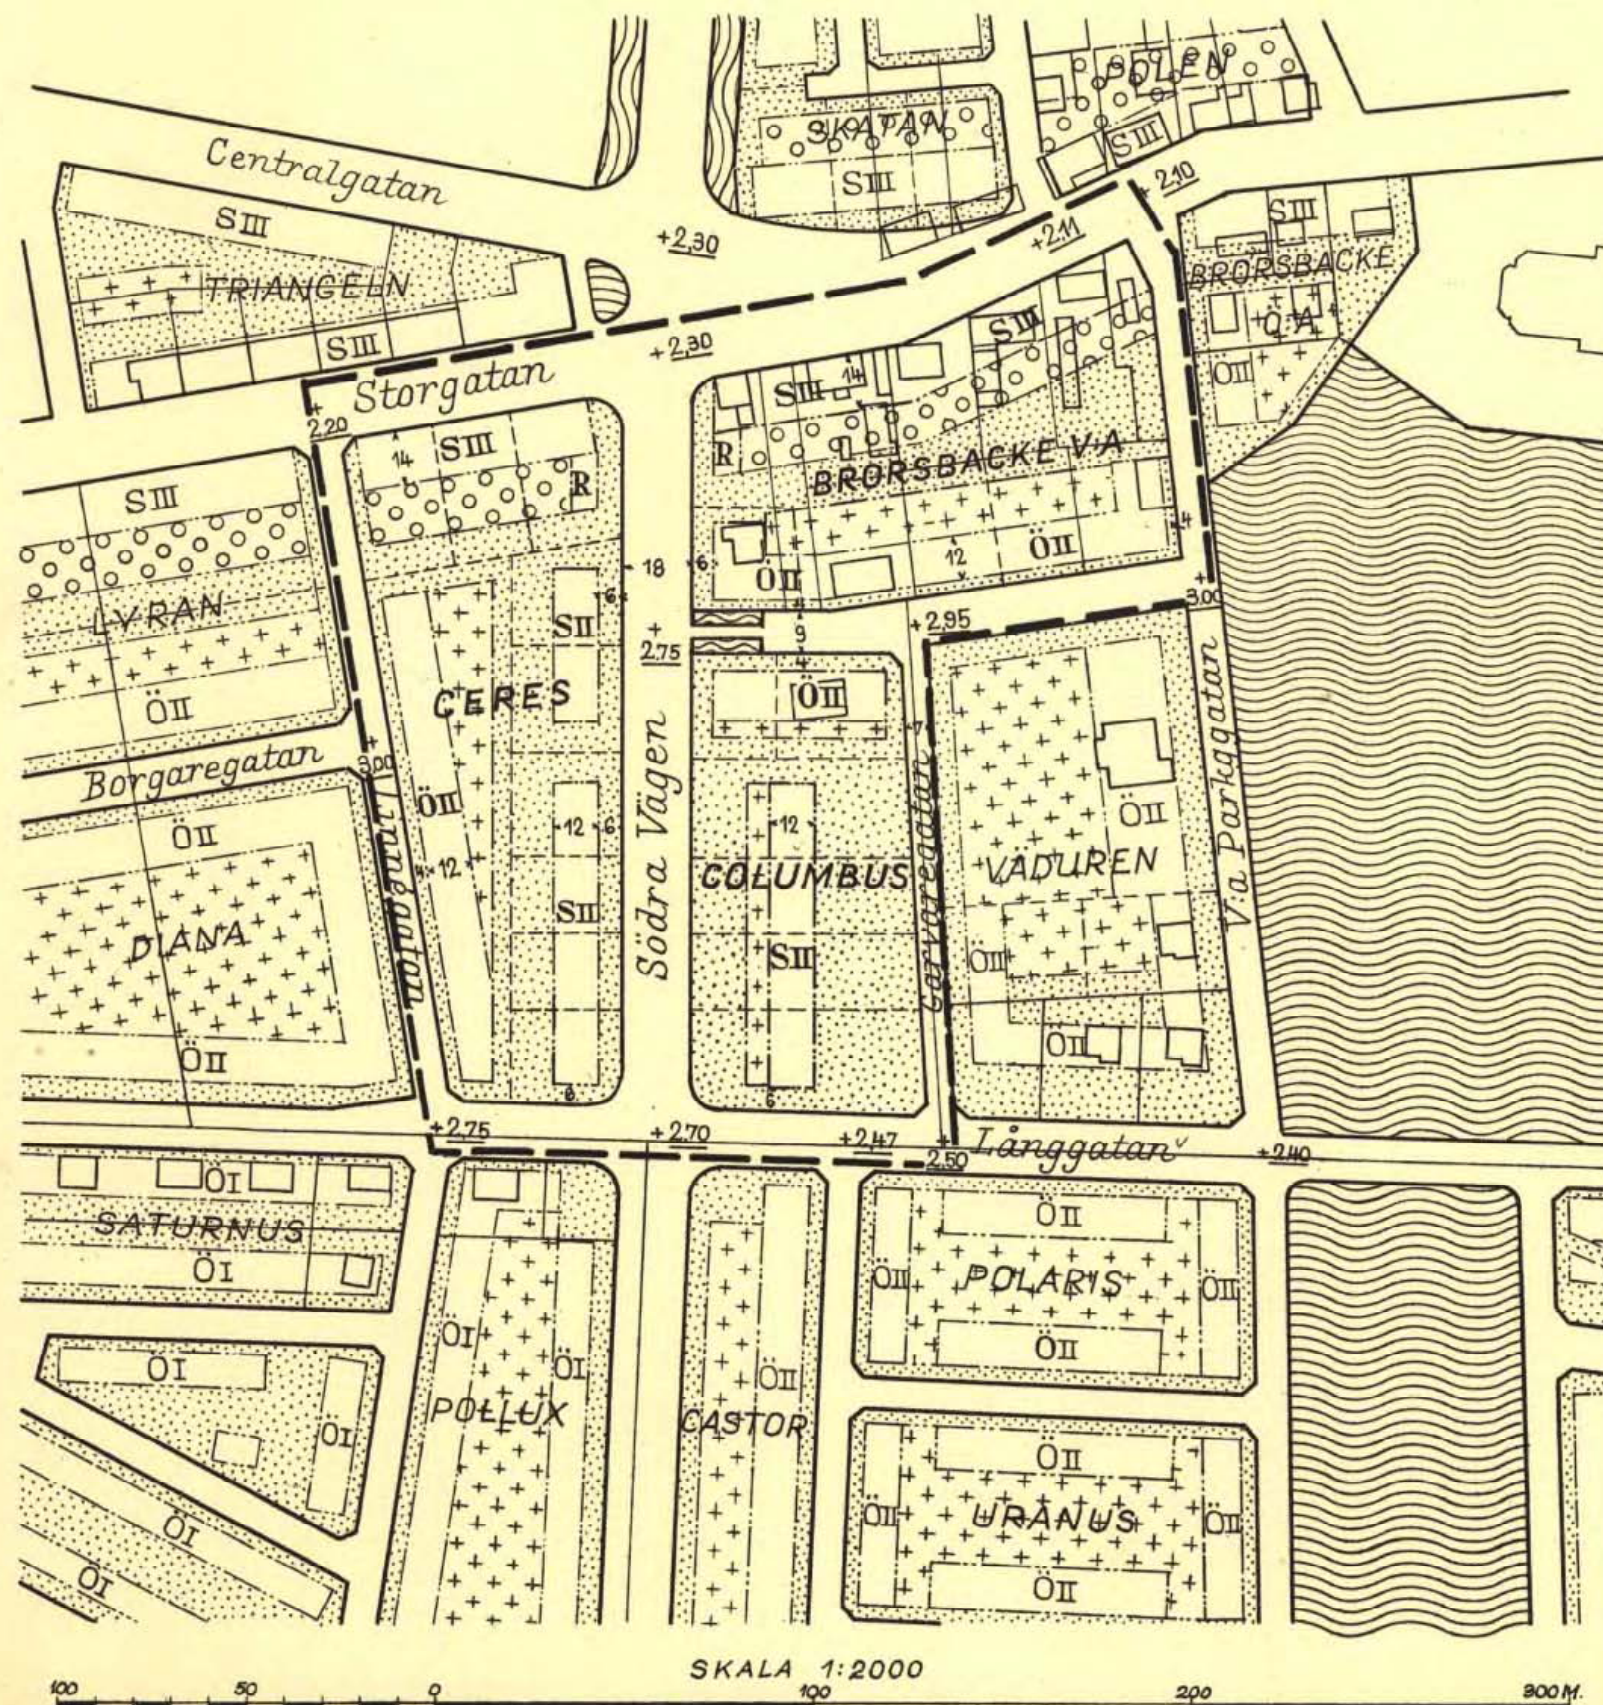

BETECKNINGAR:

- Befintliga byggnader.
- Fastighetsgräns.
- Gräns för det område förslaget avser.
- Fastställd kvarters- och gatugräns.
- Gräns mellan områden med olika bestämmelser.
- Område för bostadsändamål, slutet byggnadssätt.
- " " " öppet " "
- " " affärsändamål.
- " som ej får bebyggas.
- " vara endast för uppföras uthus, garage, trapphus och verandor.
- Gårdsområde, som helt får överbyggas.
- Allmän plats.
- Tillåtet våningsantal.
- Fastställd gatuhöjd.
- Föreslagen tomtgräns. ej avsedd att fastställas.

Kopians likhet med originalet betygas.
Stockholm den 25 sept 1943
STATENS REPRODUKTIONSANSTALT
P. Swennerlöf
P. Swennerlöf

Hälsingborg den 10 januari 1943.

Ludvig Engzell
Mättningsman.

Tillhör Kungl. Maj:ts beslut
den 10 september 1943.
Stockholm i Kommunikationsdepartementet.

Ex officio:
Nils Aurén