

Förslag till
ändring av stadsplanen
för del av stadsdelen

STADEN i ÖSTERSUND

(del av kvarteret Motboken)

uppgjort å stadsarkitektkontoret i Östersund
i september 1953.

STADSPLANEKARTA

Östersund den 11 september 1953.

[Signature]
Stadsarkitekt.

Tillhör stadsfullmäktiges i Östersund
beslut den 27/6 1955 § 4/4 betygar

[Signature]
Stadsfullmäktiges sekreterare

Härå gävarande ^{Stadsplaneändring} har fastställts
genom Hissstyrelsens resolution denna dag.
Enär jämlikt stadgandet i 150 § tredje stycket
byggnadslagen den 30 juni 1947 klagan ej
må föras mot resolutionen, har denna vunnit
laga kraft; betygar

Östersund i landskansliet den 23 november 1953.

Stämpel 2 kr.

På tjänstens vägnar;

[Signature]
(Åke A. Lindberg)

Beteckningar:

- Stadsplanegräns, belägen 3 (tre) meter utanför
det område, som förslaget avser.
- Gällande områdes- och bestämmelsegräns.
- Bestämmelsegräns.

- H5 Område för handelsändamål.
- GS Område för bensinstationsändamål.
- Område, som icke får bebyggas.
- Byggnadshöjd i meter över stadens nollplan.
- Värningsantal.
- Gällande gatuhöjd.

- Fastighetsgräns.
- Tomtnummer. Stadsågonummer.
- Befintlig byggnad.

KV. LOGEN 4

5 + 6

KV. ARKEN 2

3

Brunnsgränd

KV. MANGELN 2

KV. ABC-BOKEN 4


KV. FÖRSKINNET 5

+ 318,2

Tullgatan

+ 323,7

Rådhusgatan

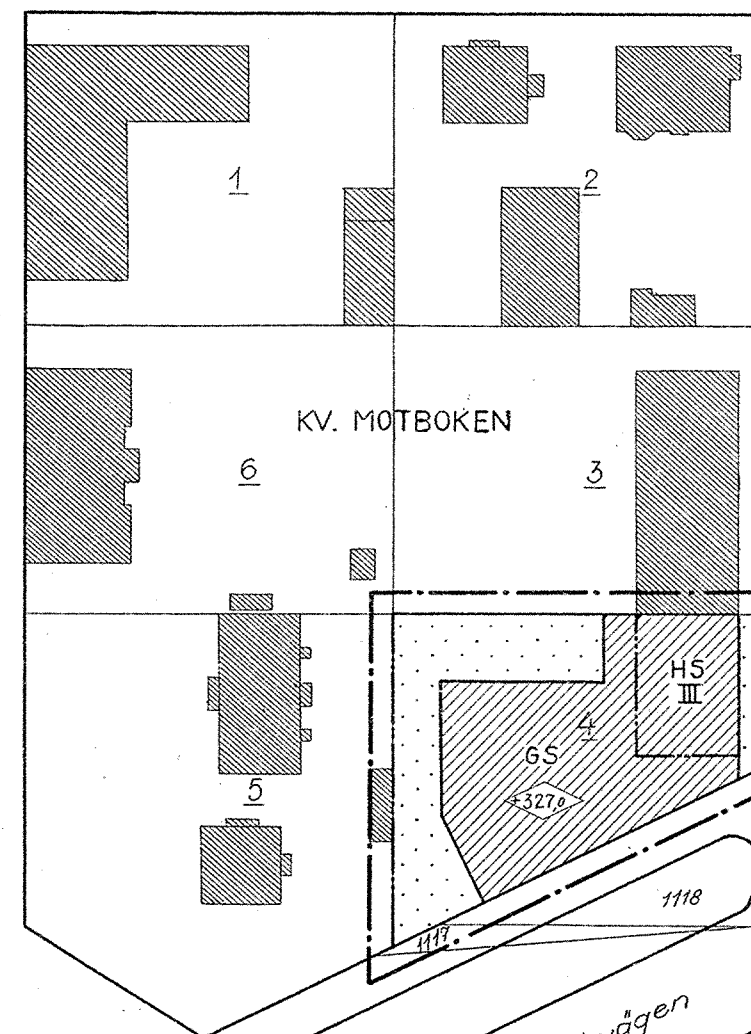

Gröngatan

KV. SKOGSSKIFTET 3

+ 322,5

+ 317,1

Odenslundsvägen


KV. SOLROSEN 2

Brunnsflodvägen

KV. BLÅ KLINTEN 1

Gröngatan

Grindplan

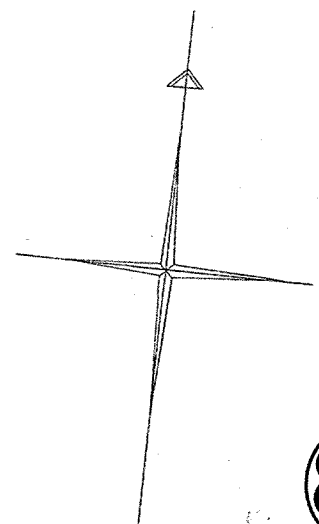

SKALA 1:1000

10 0 10 20 30 40 50 60 70 80 90 100 M.