

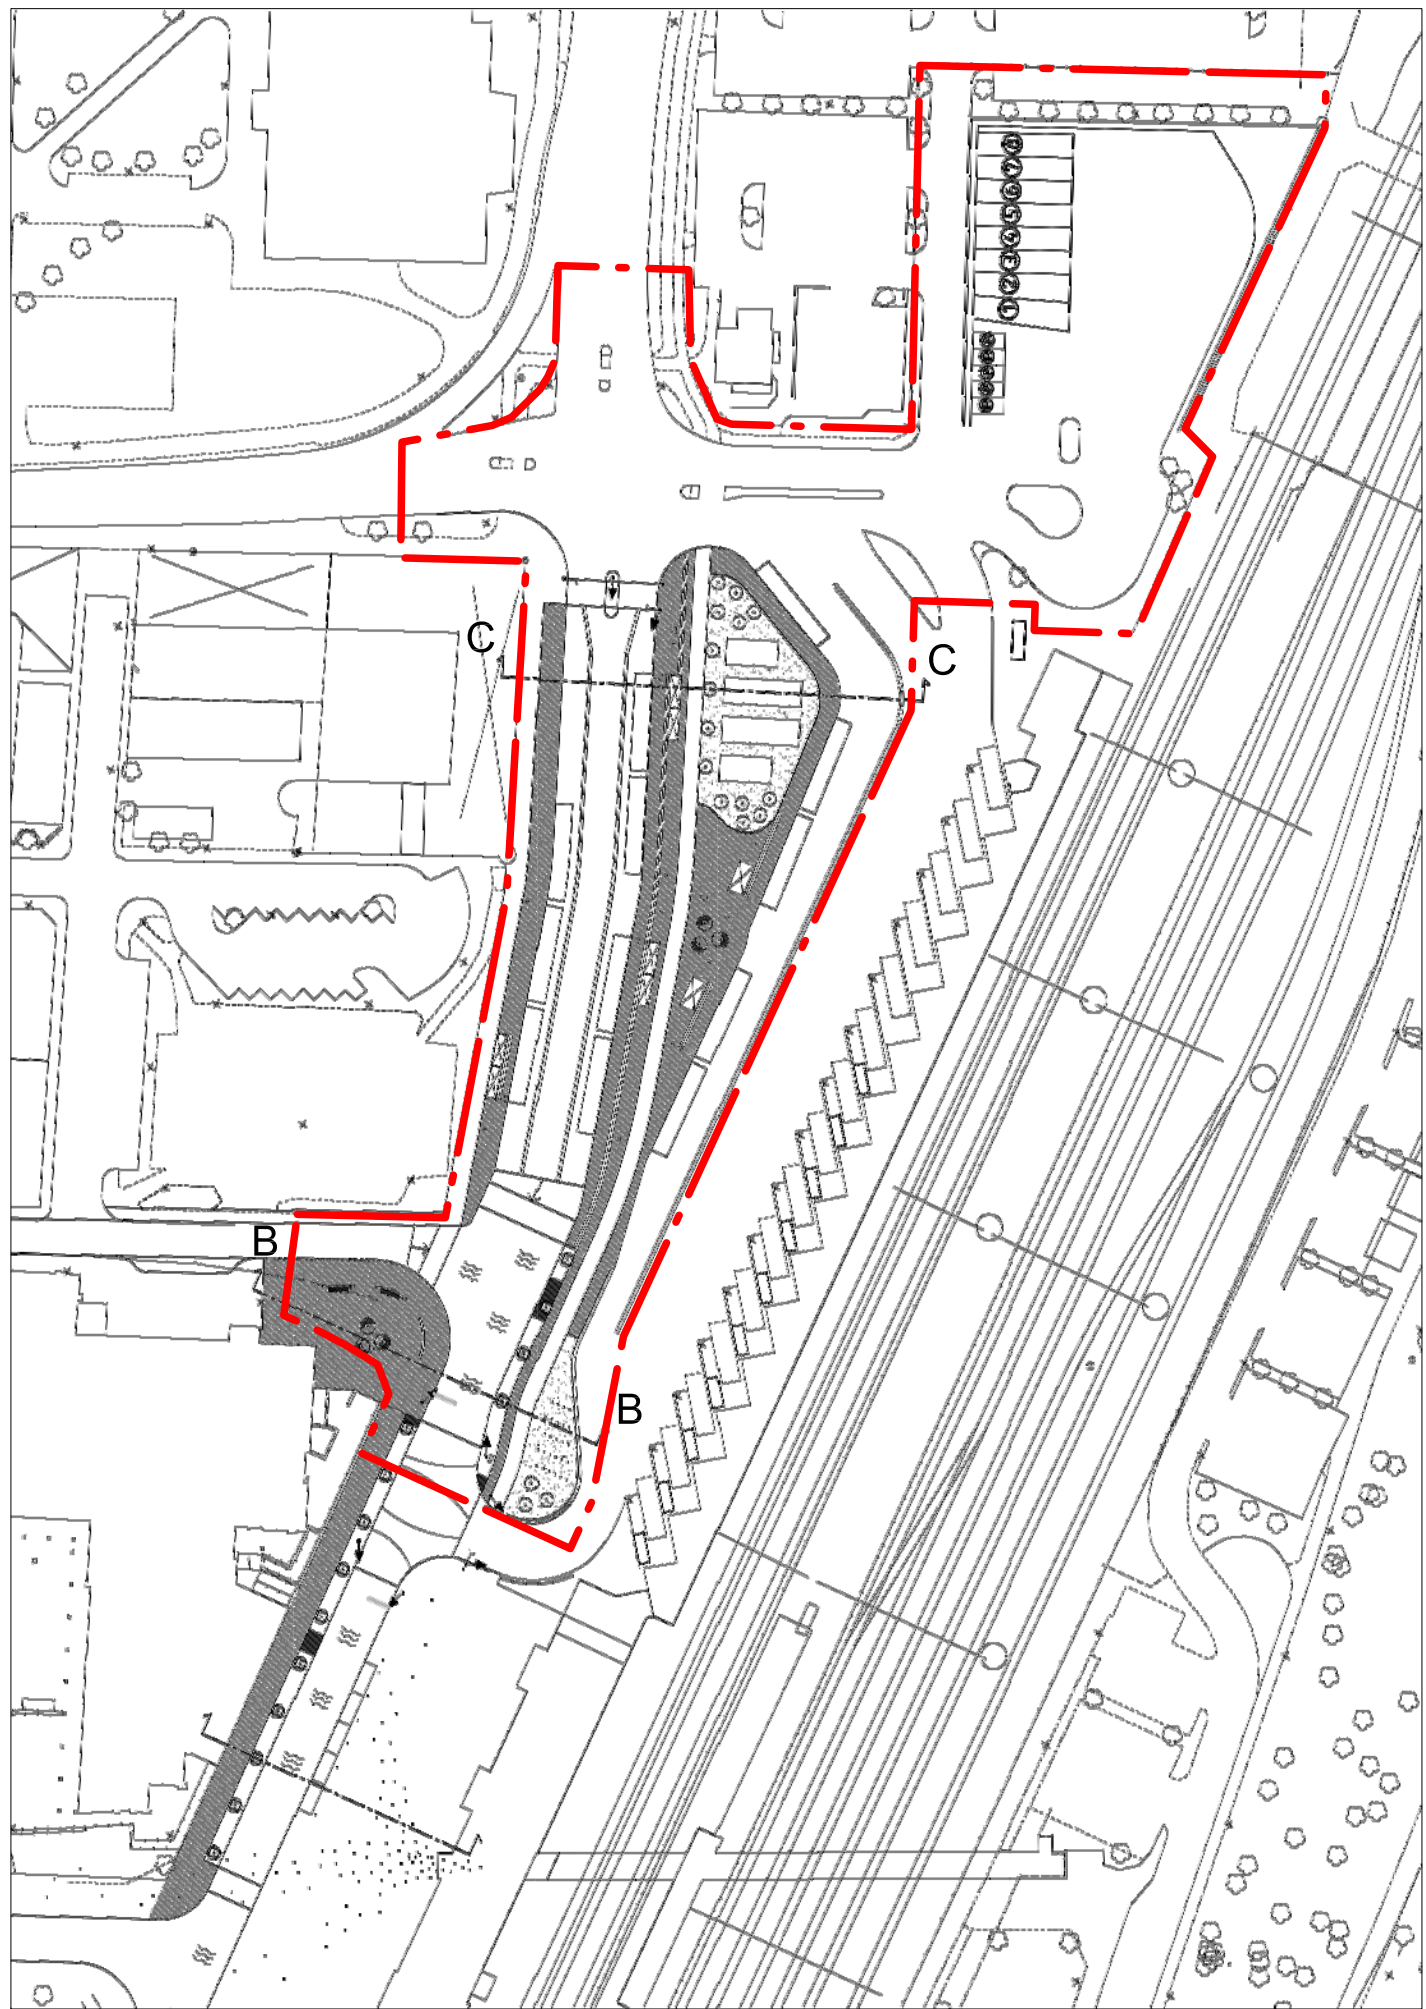


ILLUSTRATION

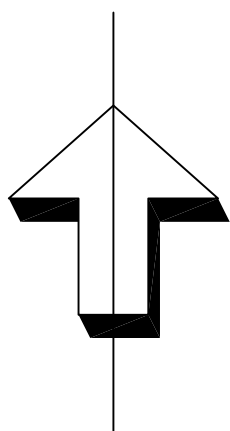

- Fastighetsgräns
- Servitut och ledningsrätt
- Fastighetsbeteckning
- Byggnader, fasadlinjer redovisade
- Byggnader, takens begränsningslinjer redovisade
- Staket
- Gata
- Barr- och lövträd
- Nivåkurvor
- Rutnätspunkt, mätpunkt

Tomtindelning Ti 8:51 ska upphävas

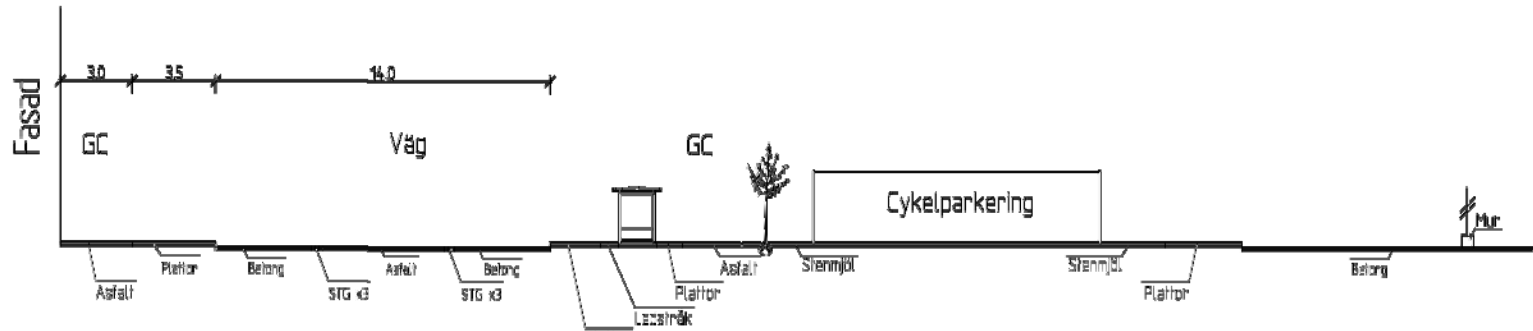

Eva Darolf Linnros Samhällsbyggnadschef	Inger Holm Fysisk planerare	PLAN 2013/10
Skala 1:1000		
0	10	20
30	40	50
100		150