

FÖRSLAG TILL STADSPLAN
FÖR DEL AV VIKSJÖ,
SANDVIK IV:11 OCH DEL AV
FJÄLLEN V:2 OMFATTANDE DEL AV
FASTIGHETERNA VIKSJÖ 3:1 M.F.L. I
JÄRFÄLLA KOMMUN, STOCKHOLMS LÄN
STADSARKITEKTKONTORET I JÄRFÄLLA
DEN 11 DECEMBER 1979. REV. 27 MARS 1980.
REV. 8 MAJ 1980.

Tore Magni
STADSARKITEKT

Birgit Lundberg
PLANARKITEKT

FÖRSLAGET ÄR UPPRÄTTAT GENOM STADSARKITEKTKONTORETS
FÖRSÖRG EFTER SKISSFÖRSLAG UTFÖRT AV
HÖJER O. LJUNGVIST ARKITEKTKONTOR AB.

BETECKNINGAR; SE BLAD 2.

Av 1981-03-30
fastslås denna ändring av stadsplan/delavsplan
på sätt länsstyrelsens beslut samma dag, närmar
utöver, Länsstyrelsen i Stockholms län som ovan.
På länsens vägar
Eva Wretling

BLADINDELNING	
BLAD 1	BLAD 2

Antagen av Järfälla kommunfullmäktige
den 12 maj 1980 §114
Sten Piehl



FÖRSLAG TILL STADSPLAN
FÖR DEL AV VIKSJÖ,
SANDVIK IV:11 OCH DEL AV
FJÄLLEN V:2 OMFATTANDE DEL AV
FASTIGHETERNA VIKSJÖ 3:1 M.F.L. I
JÄRFÄLLA KOMMUN, STOCKHOLMS LÄN
STADSARKITEKTKONTORET I JÄRFÄLLA
DEN 11 DECEMBER 1979. REV. DEN 27 MARS 1980.
REV. DEN 8 MAJ 1980.

Tore Magni
STADSARKITEKT
Birgit Lundberg
PLANARKITEKT

FÖRSLAGET ÄR UPPRÄTTAT GENOM STADSARKITEKTKONTORETS
FÖRSÖRG EFTER SKISSFÖRSLAG UTFÖRT AV
HOJER O. LJUNGVIST ARKITEKTKONTOR AB.

Antagen av Järfälla kommunfullmäktige
den 12 maj 1980 s 114
Sten Piehl

BETECKNINGAR
STADSPLANEKARTA
GRÄNSER

- Linje 3 meter utanför det område förslaget avser
- Gällande områdesgräns
- Gällande områdesgräns avsedd att utgå
- Föreslagen områdes- resp. bestämmelsegräns
- Illustrationslinjer ej avsedda att fastställas

ALLMÄN PLATS

- Gatumark
- Parkmark

BYGGNADSKVARTER

- A Allmänt ändamål
- B Bostäder
- H Handel

SPECIALOMRÅDEN

- Bp Pumpstation

ÖVRIGA BETECKNINGAR

- Mark som ej får bebyggas
- Ledningsområde
- Skyddsområde för högspänningsledningar
- Föreslagen gatu höjd
- Bruttoarea i m² per tomt
- Radhus, kedjehus eller grändhus
- Antal lägenheter
- Antal våningar
- Ej vindsinredning
- Uformning med hänsyn till trafikbuller

Ar 1981-03-30
fastställt av stadsplan- och byggnadsnämnden
på sitt 15:e sammanträde samma dag närvarande
medlemmar: Sten Piehl, Birgit Lundberg, Eva Wretling
På tjänstens vägnar

GRUNDKARTA UPPRÄTTAD DEN 14 SEPTEMBER 1978

Sven-Inge Johansson
Byråingenjör

Reviderad den 5 oktober 1979
Jan-Erik Eriksson
Vik byråingenjör

GRUNDKARTA

- Gräns för fastighet med samma namn
- Fastighetsgräns
- Annan gräns (tex servitut)
- 1:23 Fastighetsbeteckning
- Byggnader
- Transformatorbyggnad
- Staket
- Häck
- Stenmur
- Stödmur
- Väg
- Slätt
- Dike
- Höjdnurvor
- Avvägd höjd
- Polygonpunkt
- Höjdfix
- Punkt i rutnät
- Träd
- Brunn
- Fornminnesområde
- Sankmark, öker reso äng
- Underjordiska ledningar:
 - Högspänningsledning, elkabel
 - Telekabel
 - Vattenledning
 - Avloppsledning
 - Vatten- och avloppsledning i samma rörgrav
 - Fjärrvärmeledning

HÖJDKURVOR FRAMSTÄLLDA FOTOGRAMMETRISKT


LÄGET AV BYGGNADER AVSER HUSLIV

MÄTKLASS II

KOORDINATSYSTEM: STOCKHOLMSTRAKTEN 1974 (ST 74)

HÖJDSYSTEM: STOCKHOLMS KOMMUN RH 00

SKALA 1:1000

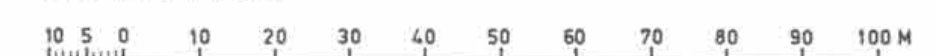

Kopierats likhet med original

K. Oudermann