

Del av Gävle Valbo-Ön 21:3 Stackbo

GÄVLE KOMMUN, Livsmiljö Gävle

GÄVLEBORGS LÄN

2023-02-09

Antagande
2023-03-22 SBNLaga kraft
2024-04-24Sari Svedjeholm
PlanchefJohanna van der Kaaij
Planarkitekt

PLANBESTÄMMELSER

Följande gäller inom områden med nedanstående beteckningar. Endast angiven användning och utformning är tillåten. Där beteckning saknas gäller bestämmelsen inom hela planområdet.

GRÄNSBETECKNINGAR

- · — Planområdesgräns
- - - - - Egenskapsgräns
- + - + - Sekundär egenskapsgräns

ANVÄNDNING AV MARK OCH VATTEN

Kvartersmark

- E₁ Teknisk anläggning för elkraft.

EGENSKAPSBESTÄMMELSER FÖR KVARTERSMARK

Begränsning av markens utnyttjande


- Marken får inte förses med byggnad

Markreservat för allmännyttiga ändamål

- I₁ Markreservat för allmännyttig luftledning.

Genomförandetid

Genomförandetiden är 60 månader över hela planområdet och börjar gälla fr.o.m. 2023-04-24

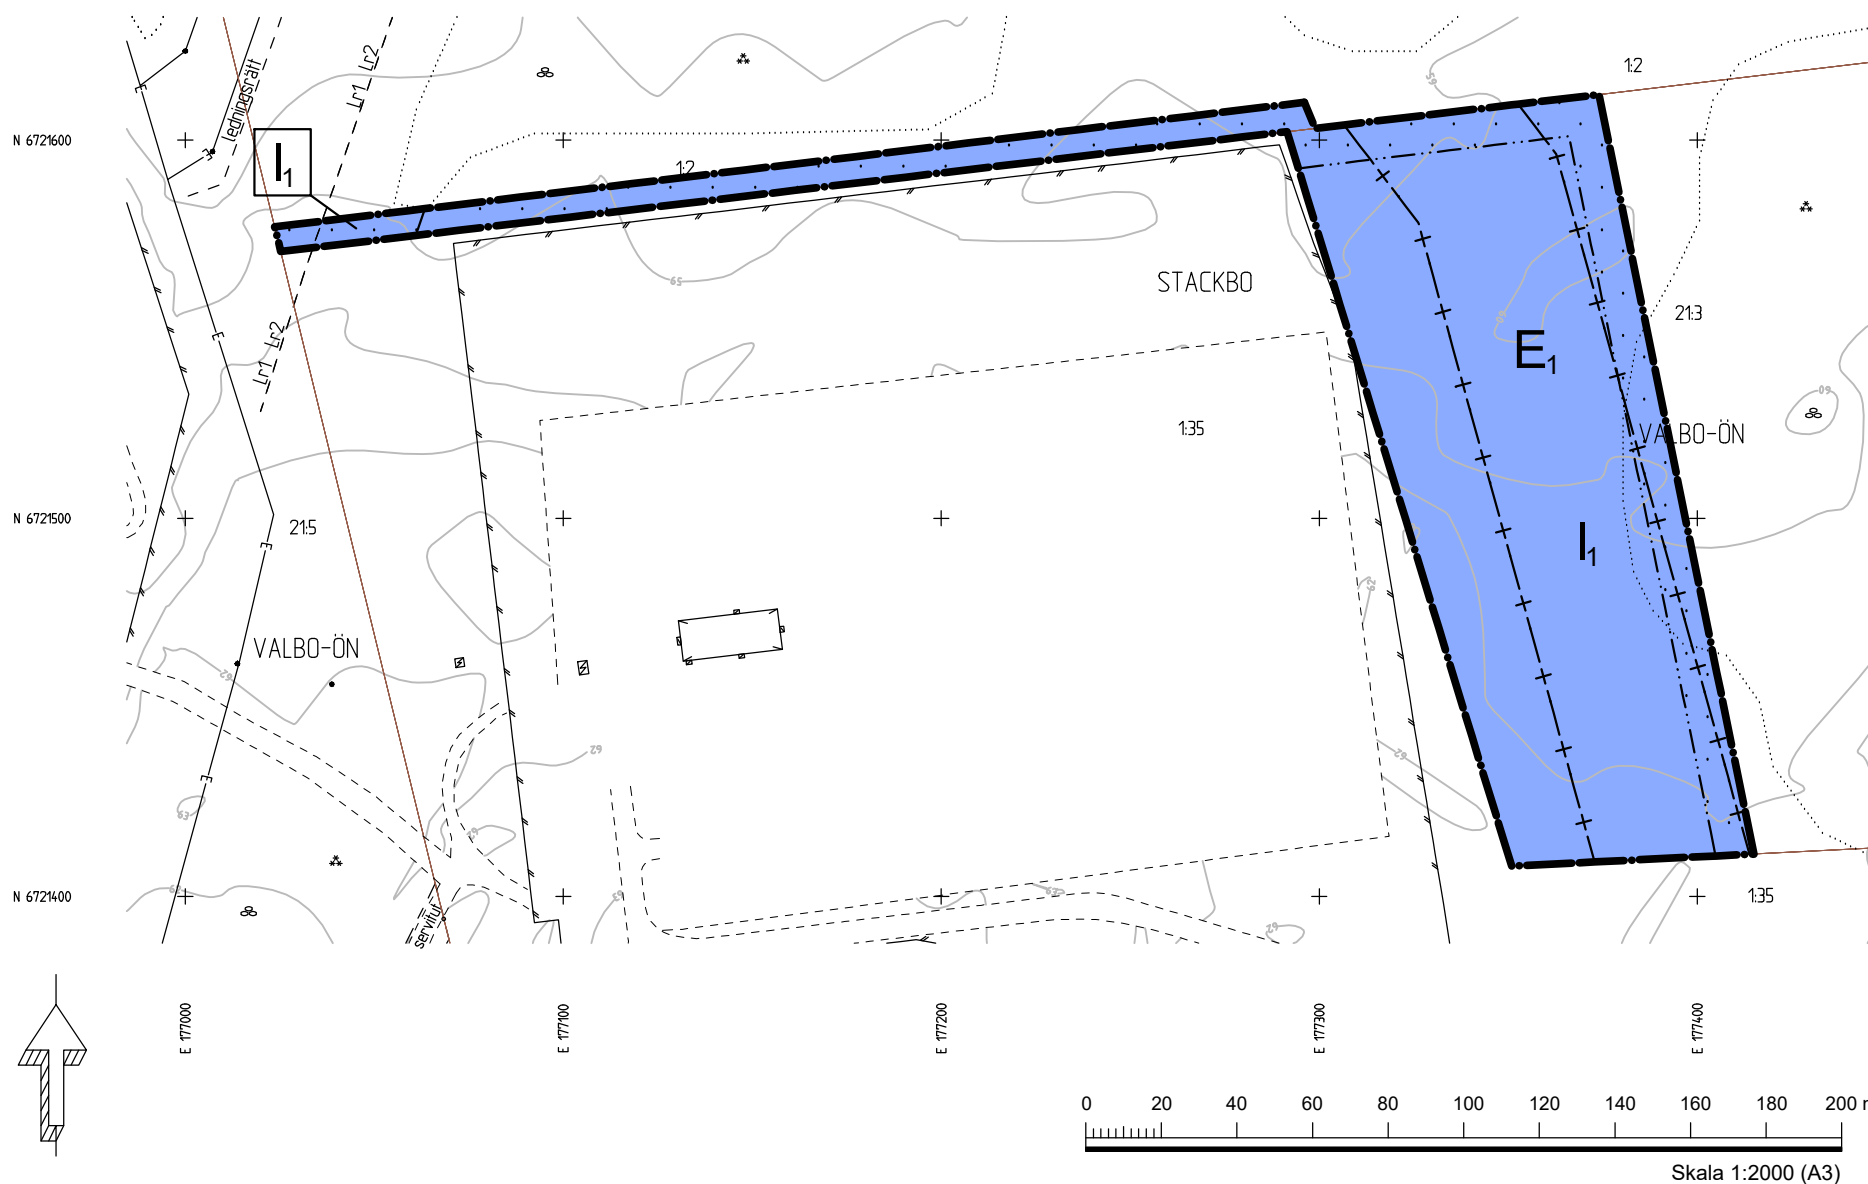

dnr: 22SBN68

GRUNDKARTA

över fast. Del av Gävle VALBO-ÖN 21:3 m.fl., Stackbo
Gävle kommun, Gävleborgs län

LIVSMILJÖ GÄVLE 2022-09-07

FÖR GRUNDKARTAN GÄLLER

KOORDINATSYSTEM: SWEREF 99 16 30
HÖJDSYSTEM: RIKETS SYSTEM RH2000
HMK-KA 2.2.3.D
SKALA 1:1000

KARTAN ÄR FOTOGRAMMETRISKT OCH TERRESTERT FRAMSTÄLLD
KARTAN ÄR AJOURFÖRD INOM PLANOMRÅDET

UPPRÄTTAD AV

Johanna Wallström-Andersson
Kart- och mättningsingenjör

FASTIGHETSÄRÄTTSLIGT GRANSKAD AV

Karin Linjer
Lantmäterichef

GRUNDKARTEBETECKNINGAR

- — — — — TRAKTGRÄNS
— — — — — FASTIGHETSGRÄNS
o GRÄNSPUNKT inmätt/beräknad
- - - - - OFFICIALSERVITUT/servitut
- - - - - LEDNINGSRÄTT/Lr
VALBO-ÖN
21:3
TRAKTNAMN
FASTIGHETSBECKNING
BYGGNAD MED VERKSAMHET/OFFENTLIG BYGGNAD
FASAD
TRANSFORMATORSTATION
FASAD
SKÄRMTAK
TAKUTSPRÄNG
// // STAKET
- - - - - VÄG
- - - - - GÅNGSTIG
- - - - - HÖJDKURVOR
* * * * * ÄGOSLAGSGRÄNS
* * * * * BARRSKOG RESP. LÖVSKOG
• • • • • BELYSNINGSSTOLPE/ELSTOLPE
— • — E — ELLEDNING
+ RUTNÄTSKRYSS