

77-05


FÖRSLAG TILL BYGGNADSPLAN
ÖVER DEL AV
SKOGSUDD, ELDTOMTA 2:12 M. FL.

BOTKYRKA KOMMUN STOCKHOLMS LÄN

UPPRÄTTAD I FEBRUARI 1973

Börje Wehlin

BÖRJE WEHLIN
ARKITEKT SAR

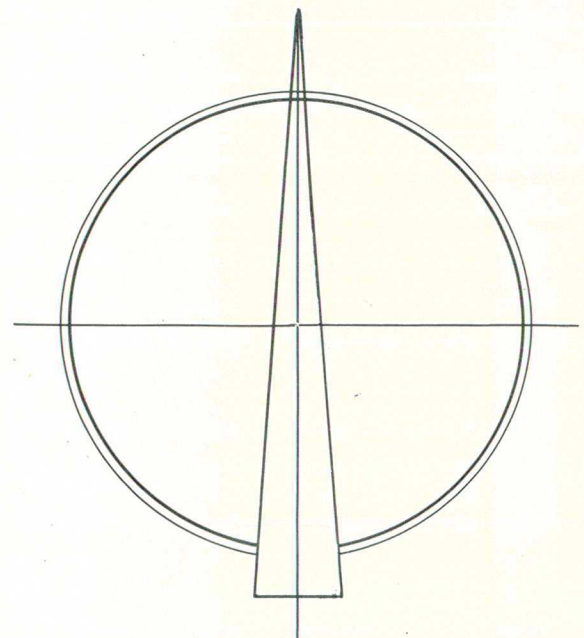

BETECKNINGAR PÅ PLANFÖRSLAGET

Gränsbeteckningar

- Byggnadsplanegräns 3 m utanför det område för vilket fastställelse sökes
- Byggnadsmarks- eller annan områdesgräns
- Bestämmelsegräns
- Gränslinje ej avsedd att fastställas
- Särskild områdesgräns, utfartsförbud

Områdesbeteckningar

- Allmän plats
 - Vägmark
 - Park eller plantering
- Byggnadsmark
 - BE Område för bostadsändamål, friliggande hus
- Specialområden
 - UB Område för båtupplag
 - VB Vattenområde som får överbyggas
 - V Vattenområde

Övriga beteckningar

- Mark som icke får bebyggas
- +0.0 Väghöjd
- 0.00 Byggnadshöjd
- I Antal våningar
- P Parkering
- Släntområde

Undantaget område enligt
sammansättningsdelegerades
beslut den 27.9.1973, §

Gräns för område som undantagits från fastställelse
enligt länsstyrelsens beslut den 28.05.1974

År 1974, den 28.05.
fastställdes denna ändring av stadsplan/byggnadsplan
på sätt länsstyrelsens beslut samma dag närvarande
utvisade.
Länsstyrelsen i Stockholms län som ovan.
På tjänstens vägnar
BERNT DAHLQVIST

BETECKNINGAR PÅ GRUNDKARTAN

- Traktgräns
- Fastighetsgräns, även gräns mellan samfälligheter
- Bostadshus resp. uthus
- Häck
- Väg samt vägtrumma
- Brygga
- Slänt
- Åkerkant
- Strandlinje
- Avvägd höjd
- Höjdkurvor
- Triangelpunkt
- Polygonpunkt
- Gränspunkt
- Ruttnätspunkt
- Jordregisternummer & fastighet
- Littera & samfälligt område

Skala 1:1000

SKOGSUDD, PL.77-05

Ek 10:802:91, 10:812:00, 01