

Förslag till ändring av stadsplanen
för del av

VALLAOMRÅDET FRÖSÖN, ÖSTERSUNDS KOMMUN

(del av kv Måbåret m m)

upprättat av stadsarkitekten i Östersund
i juli 1977

STADSPLANEKARTA

Östersund den 12 juli 1977

Kjell-Ove Eskilsson
Kjell-Ove Eskilsson
stadsarkitekt

BETECKNINGAR

GRUNDKARTAN:

	Gällande områdesgräns
	Fastighetsgräns
	Vägar
	Byggnad
	Dike
	Nivåkurva
	Slänt
	Kraftledning, Belysningsstolpe
	Ägoslags begränsningslinje
	Avvägd höjd
	Staket, Häck
	Rutnätspunkt, Polygonpunkt
	Fastighetsbeteckningar

STADSPLANEFÖRSLAGET:

	Linje belägen tre (3) meter utanför det område som förslaget avser
	Gällande områdesgräns avsedd att behållas
	Gällande områdesgräns avsedd att utgå
	Bestämelsegräns

	Byggnadskvarter:
	Bostäder, fristående hus




	Övriga beteckningar:
	Mark som inte får bebyggas
	Ledningsområde
	Antal våningar
	Gällande gatuhöjd

Grundkarta upprättad 1977-05 genom utdrag ur
stadsingenjörskontorets primärkartverk, ursprungligen
framställt av lantmäteriets distriktsorganisation. (L 106/77)

Projektionssystem 25 gon W 1938
Höjdsystem Östersund
Måtklass II
Kartbild ajour 1977-05
Fastighetsredovisning ajour 1977-07-11 (L 165/77)
Byggnader karterade fotogrammetriskt.

Olof Rosenius
Olof Rosenius
Stadsingenjör

SKALA 1:1000

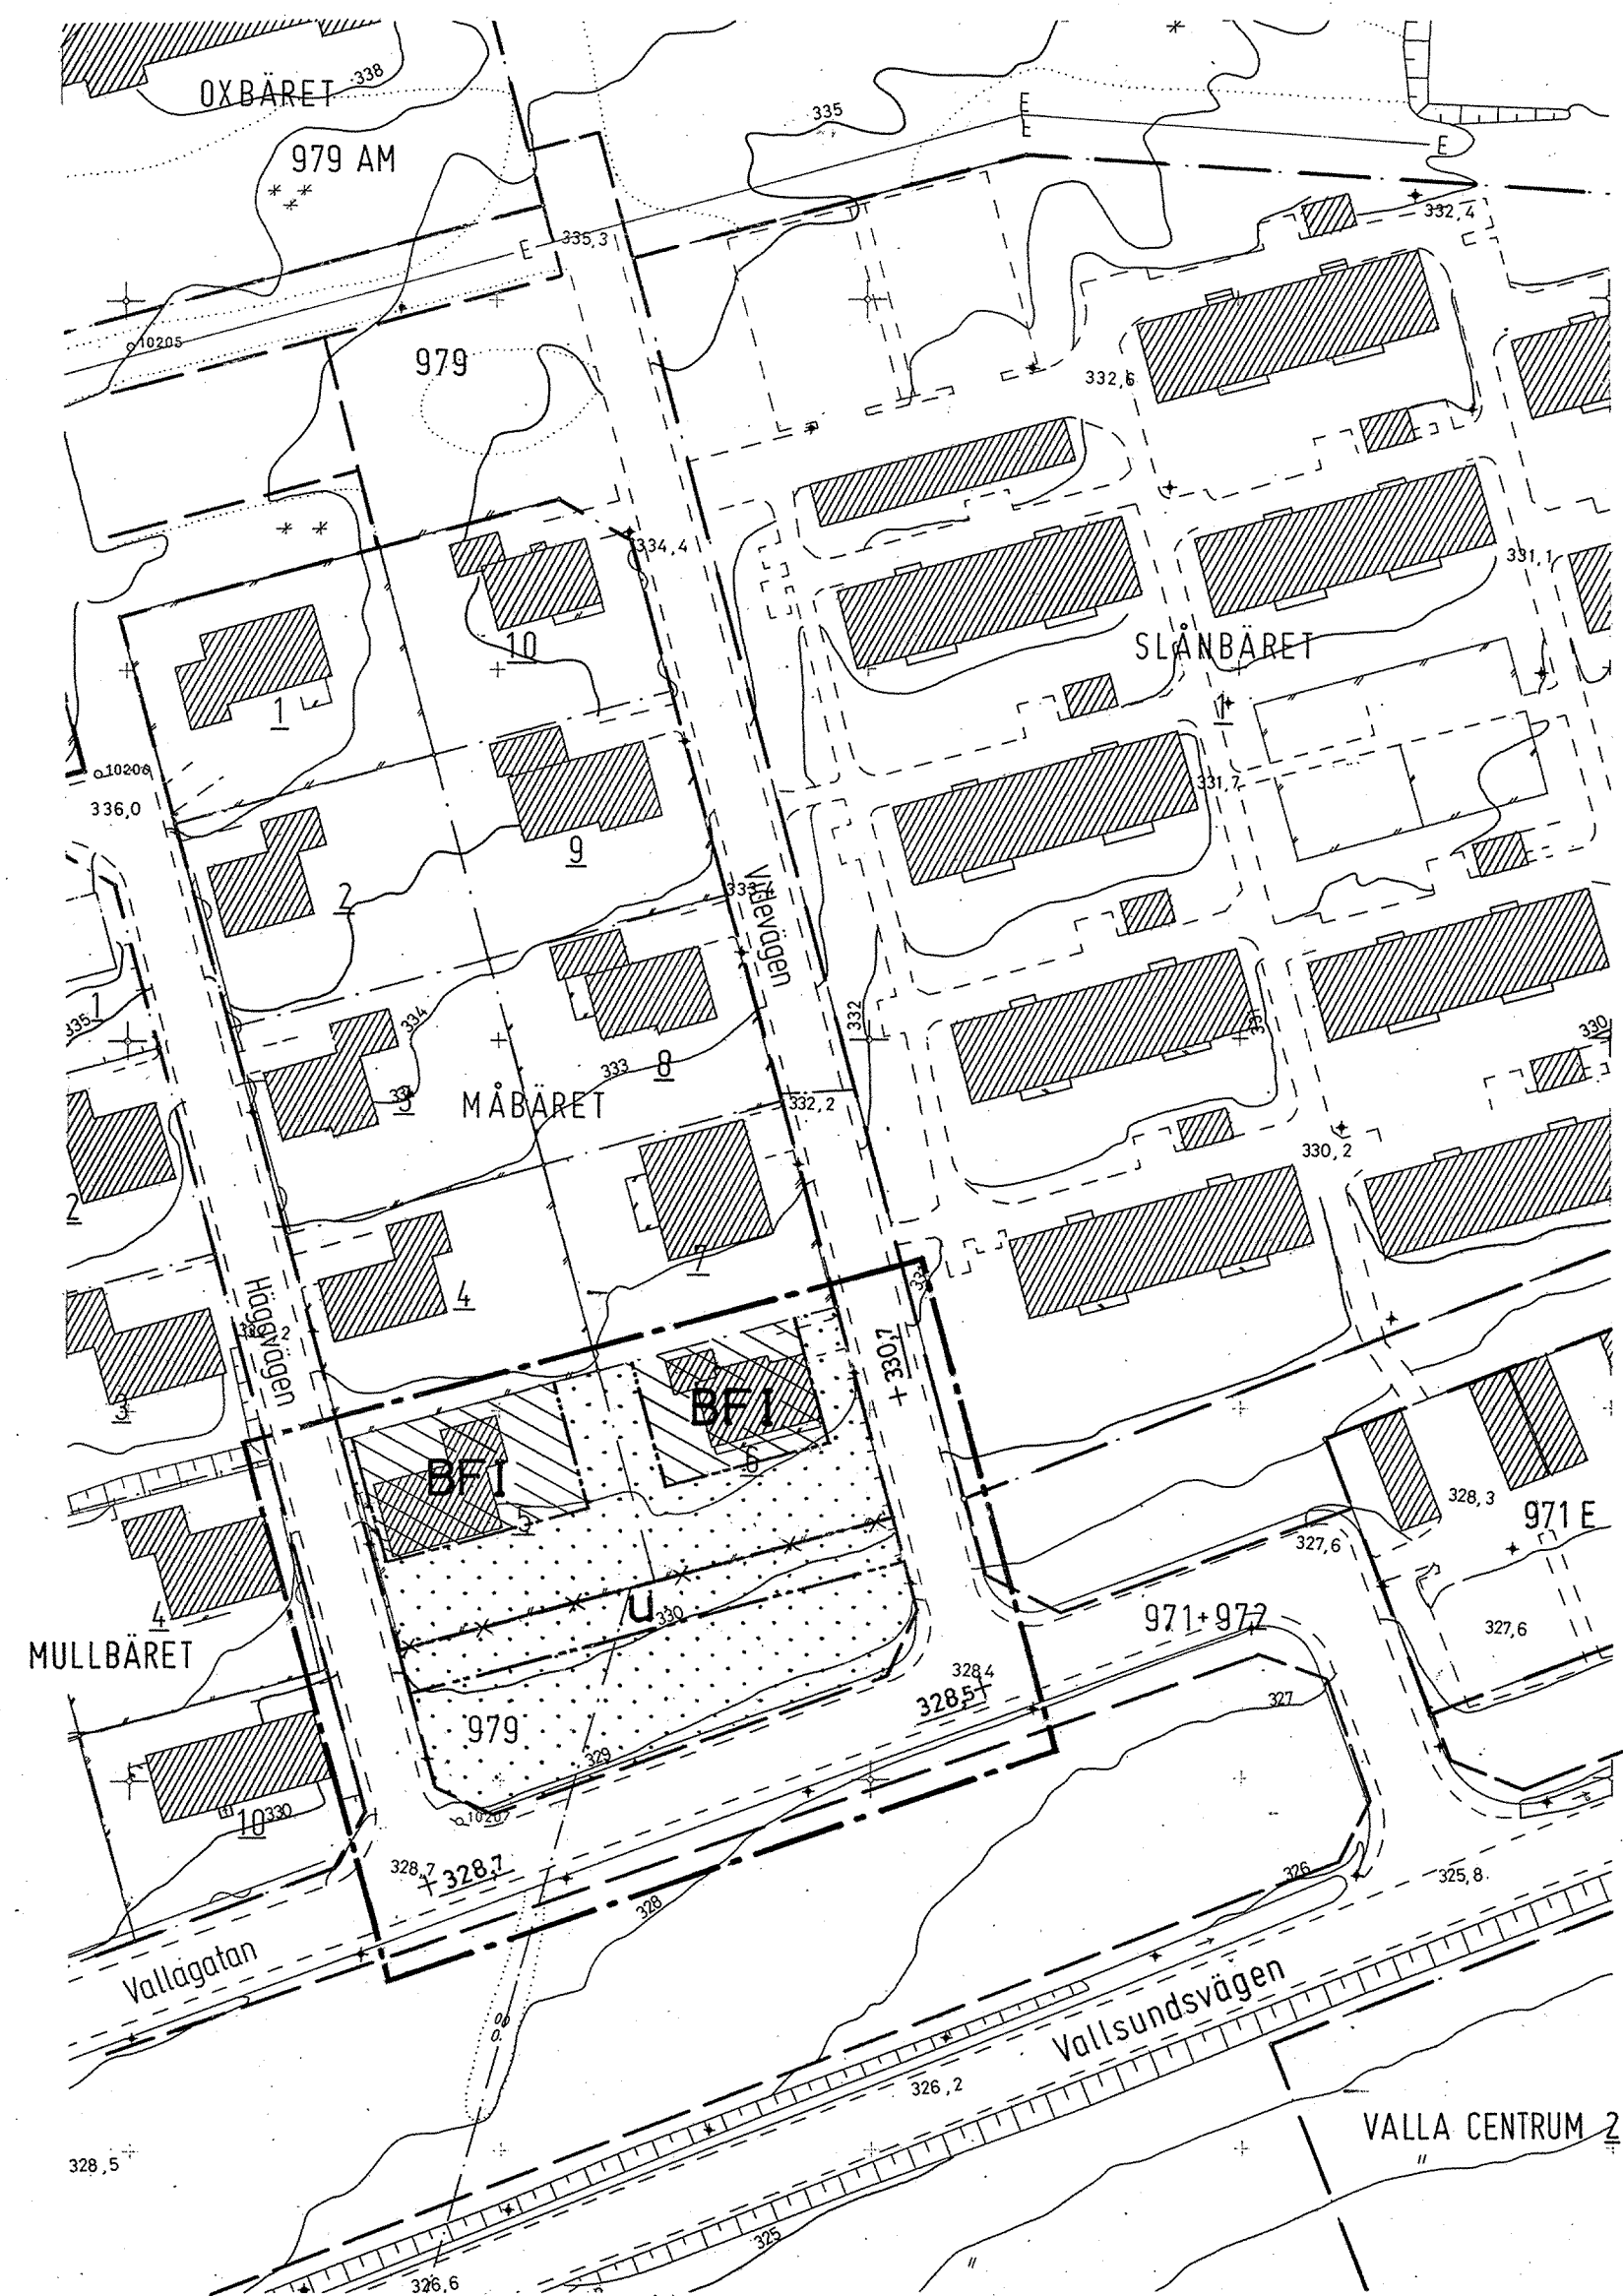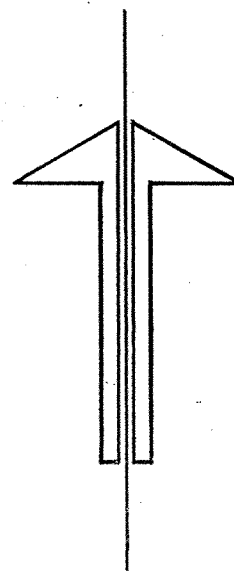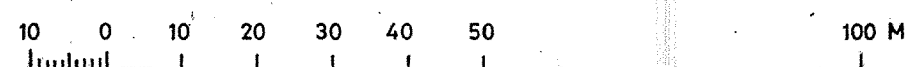

Tillhör byggnadsnämndens i Östersund
beslut den 23/8 1977, s 1058
betygar på nämndens vägnar:

Bo Skarstedt

Fastställd genom länsstyrelsens beslut
denna dag. Enär jämlikt 160 § tredje sty-
cket byggnadslagen klagen ej må föras
mot beslutet, har detta vunnit laga kraft,
betygar.
Östersund 11/11 1977

Lagm. Hansson