


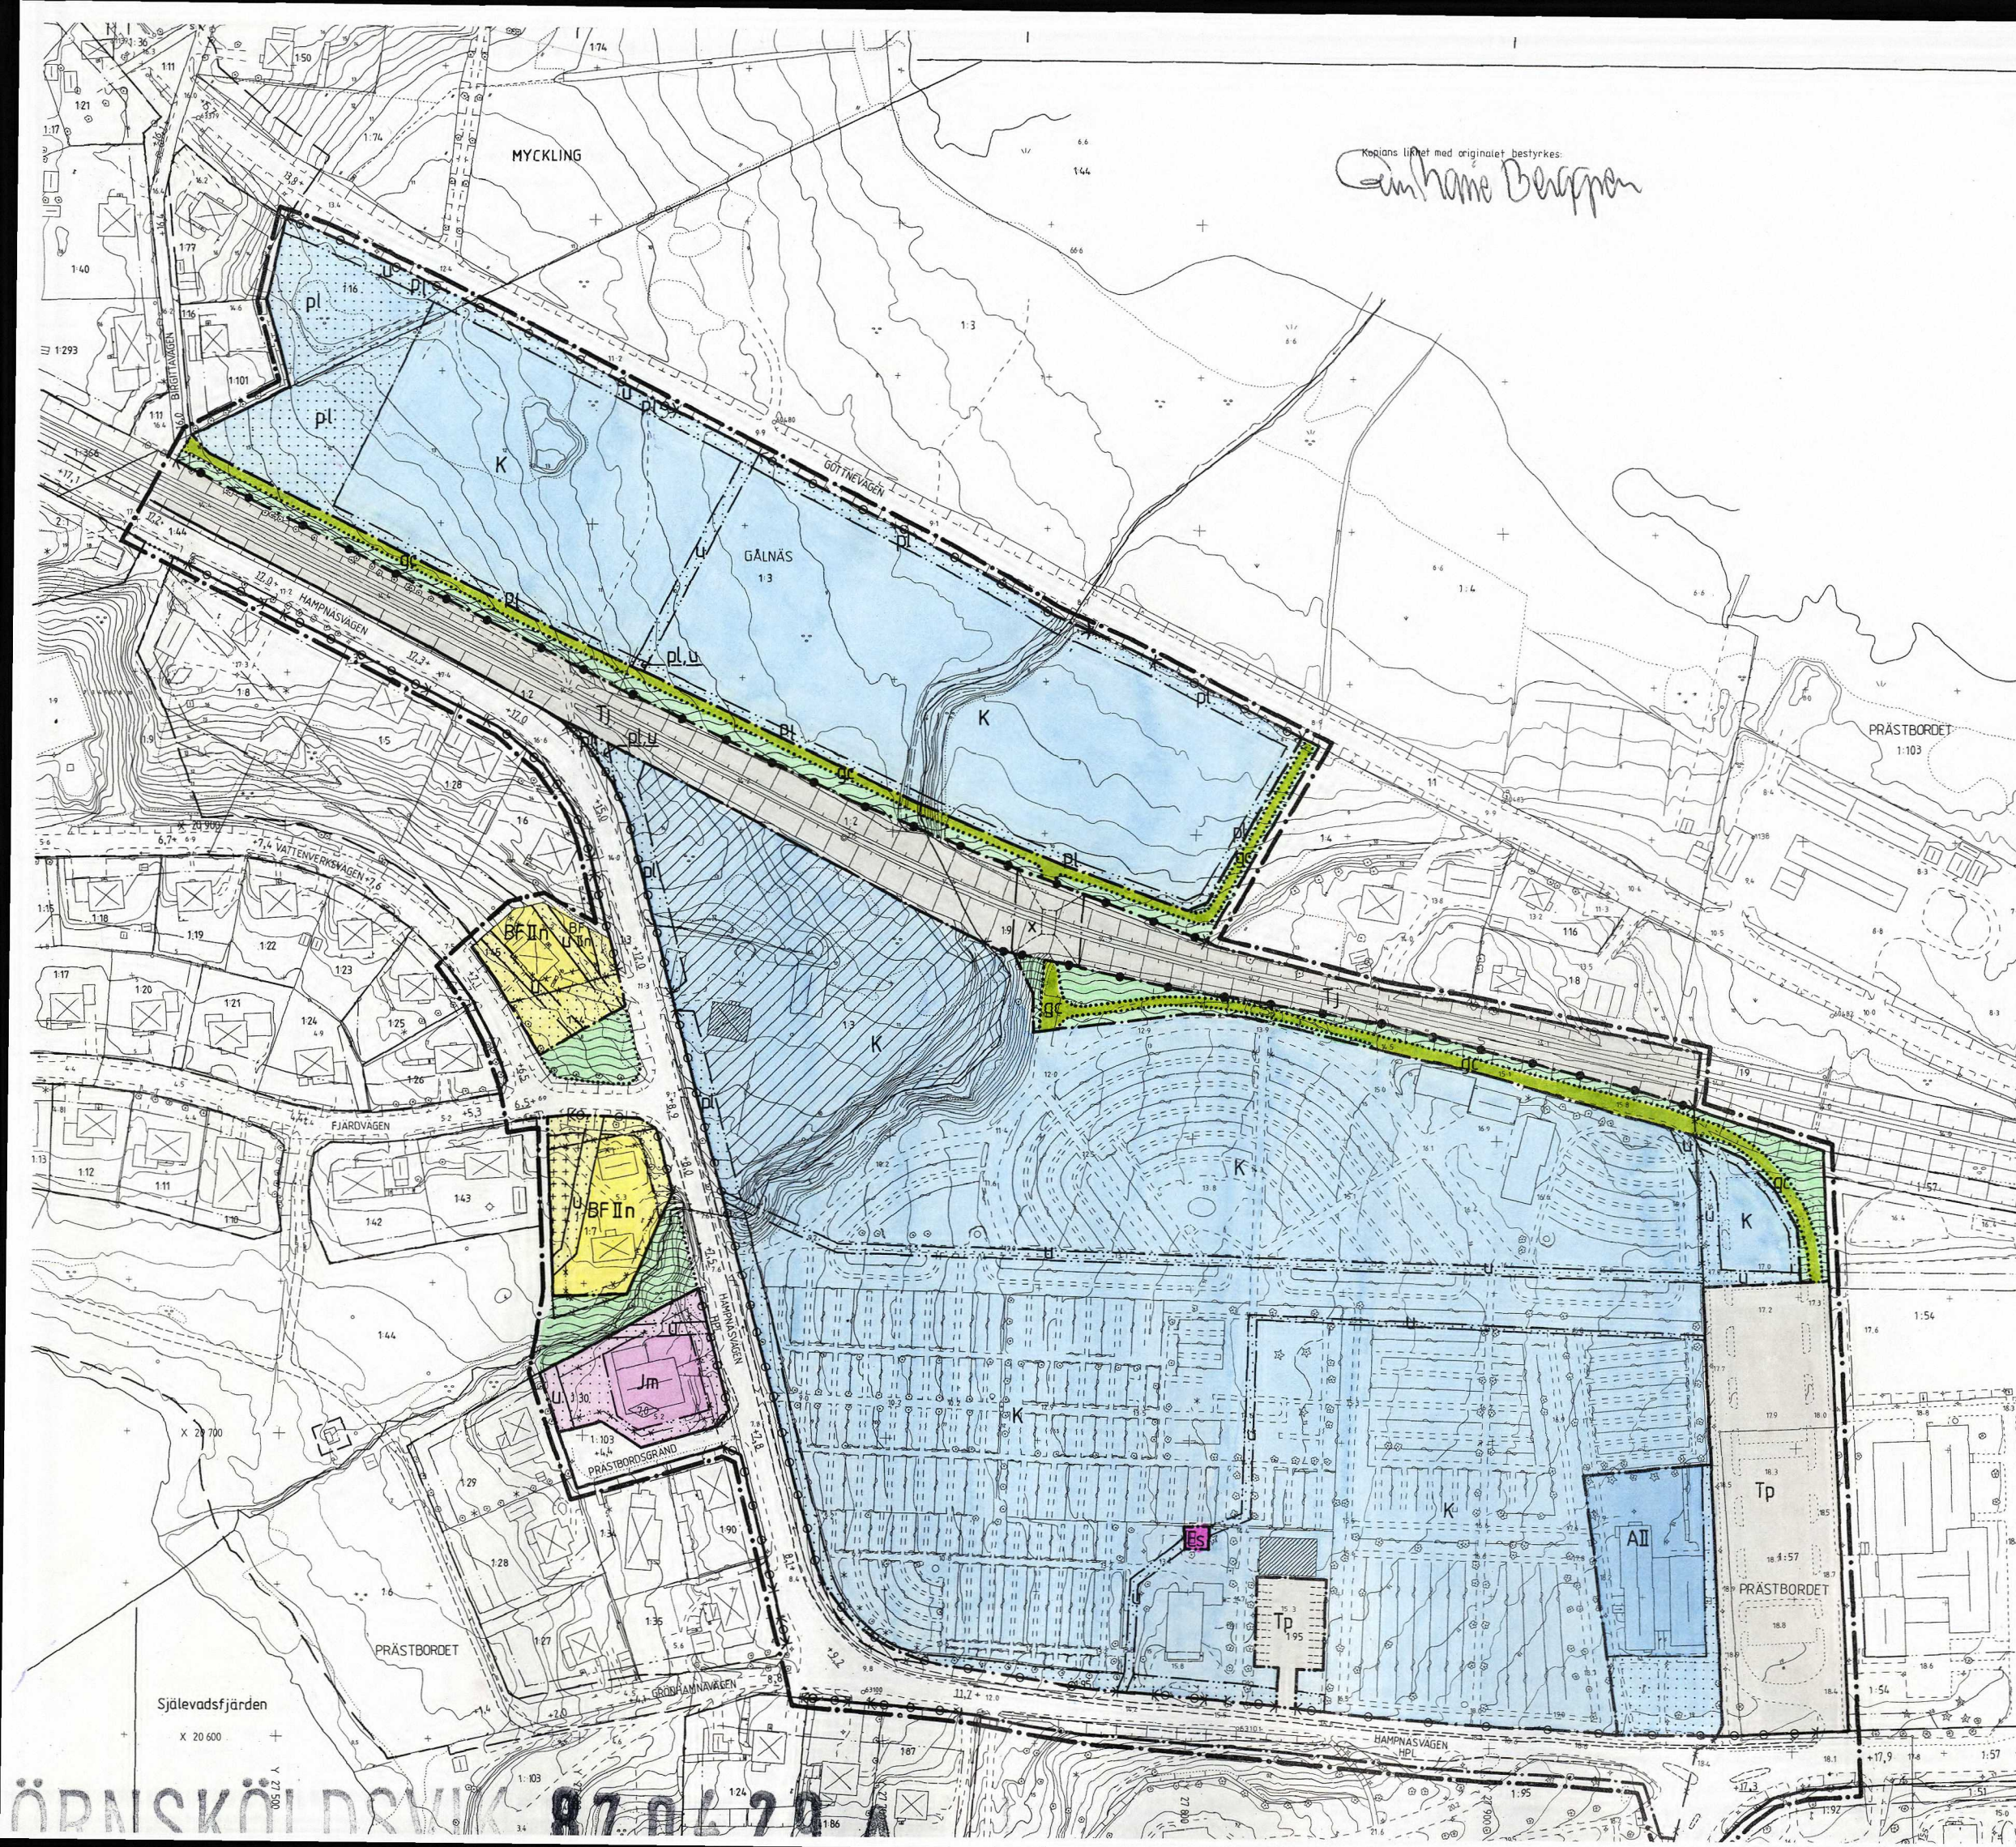

Kopians likhet med originalet bestyrkes:
Gun-Marie Berggren

BETECKNINGAR GRUNDKARTA

- TRAKTGRÄNS
- FASTIGHETSGRÄNS
- KVARTERSGRÄNS ELLER ANNAN OMRÅDESGRÄNS ENLIGT GÄLLANDE DETALJPLAN
- BESTÄMMELSEGRÄNS
- BOSTADSHUS RESP UTHUS KARTERAD EFTER TAKKONTUREN
- SKÄRMATAK
- HÄCK
- TRÄD
- BARRSKOG RESP LÖVSKOG
- JÄRNVAGSSPÅR
- VÄG MED UTAN SIDOUTRYMMEN
- SLÄNT
- DIKE
- STRANDLINJE
- LYKTSTOLPE
- FASTSTÄLLD HÖJD PÅ GATA ELLER VÄG
- AVVÄGD HÖJD
- HÖJKURVOR
- POLYGONPUNKT
- RUTNÄTSPUNKT
- TRAKTNAMN
- REGISTERNUMMER FÖR FASTIGHET

STADSPLANEKARTA A. GRÄNSBETECKNINGAR

- STADSPLANEGRÄNS BELÄGEN TRE METER UTANFÖR FASTSTÄLLESEOMRÅDET
- GÄLLANDE OMRÅDESGRÄNS AVSEDD ATT BEHÅLLAS
- GÄLLANDE BESTÄMMELSEGRÄNS AVSEDD ATT BEHÅLLAS
- GÄLLANDE OMRÅDESGRÄNS AVSEDD ATT UTGÅ
- GÄLLANDE BESTÄMMELSEGRÄNS AVSEDD ATT UTGÅ
- OMRÅDESGRÄNS
- OMRÅDESGRÄNS FRÅN VILKEN MINORE AVVIKELSER I VISSA FALL FÅR GÖRAS
- BESTÄMMELSEGRÄNS

B. OMRÅDESBETECKNINGAR

- ALLMÄN PLATS
- GATA
- PARK / GÅNG- OCH CYKELVÄG
- BYGGNADSKVARTER
- ALLMÄNT ÄNDAMÅL
- BOSTÄDER
- SMÄNDUSTRI

SPECIALOMRÅDEN

- PARKERING
- JÄRNVÄG
- BEGRAVNINGSPÅS
- TRANSFORMATORSTATION

C. ÖVRIGA BETECKNINGAR AVSEDDA ATT FASTSTÄLLAS

- MARK SOM INTE FÅR BEBYGGAS
- SKYDDSBÄLTE
- MARK FÖR UTHUS O DYL
- MARK TILLGÄNGLIG FÖR ALLMÄN GÅNGTRAFIK
- LEDNINGSGRÄNS
- GÄLLANDE GATUHÖJD
- FRISTÄENDE HUS
- ANTAL VÅNINGAR
- FÖRBUDD MOT VINDINREDDNING UTÖVER ANGIVET VÅNINGANTAL
- BYGGNADSHÖJD
- IN- OCH UTFARTSFÖRBUDD. TVÄRSTRECK MED PIL MARKERAR
- FÖRBUDDETS SLUT
- IN- OCH UTFARTSFÖRBUDD MED STÄNGELSKYLDIGHET. TVÄRSTRECK MED PIL MARKERAR FÖRBUDDETS SLUT

D. ILLUSTRATIONER OCH HANVISNINGAR

- ILLUSTRATIONSLINJER
- BYGGNADER SOM ENLIGT PLANBESKRIVNINGEN INTE FÅR FÖRVANSKAS
- MINNES- OCH URNLUND

Tillhör byggnadsnämndens i Örnsköldsviks kommun beslut den 22/8 1986, § 468, betygss. i tjänsten:
Gun-Marie Berggren

1987-04-29 fastställd i länsstyrelsen i Västernorrlands län denna ändr. utvidgn. av stadsplan.
Beslutet har vunnit laga kraft.
Härnäsand 1987-10-08
M-B Öberg 2284-P87/0429-1

Den 27/10 1986, § 293, blev detta förslag till stadsplan antaget av kommunfullmäktige i Örnsköldsviks kommun, betygss. i tjänsten:
Gertrud Berglund

GRUNDKARTA UPPRÄTTAD 1984-02-10 OCH REV 1986-04-17 AV STADSINGENJÖRSKONTORET

FÖRSLAG TILL ÄNDRAD OCH UTVIDGAD STADSPLAN BEGRAVNINGSPÅS I SJÄLEVAD SJÄLEVADS SOCKEN, ÖRNSKÖLDSVIKS KOMMUN VÄSTERNORRLANDS LÄN

UPPRÄTTAT 1986-05-23 REV 1986-08-22
STADSARKITEKTKONTORET, ÖRNSKÖLDSVIK

HÅKAN HELDNER
PLANARKITEKT

HÅKAN HELDNER
PLANARKITEKT

SKALA 1:2000

