



DETALJPLAN SKALA 1:500

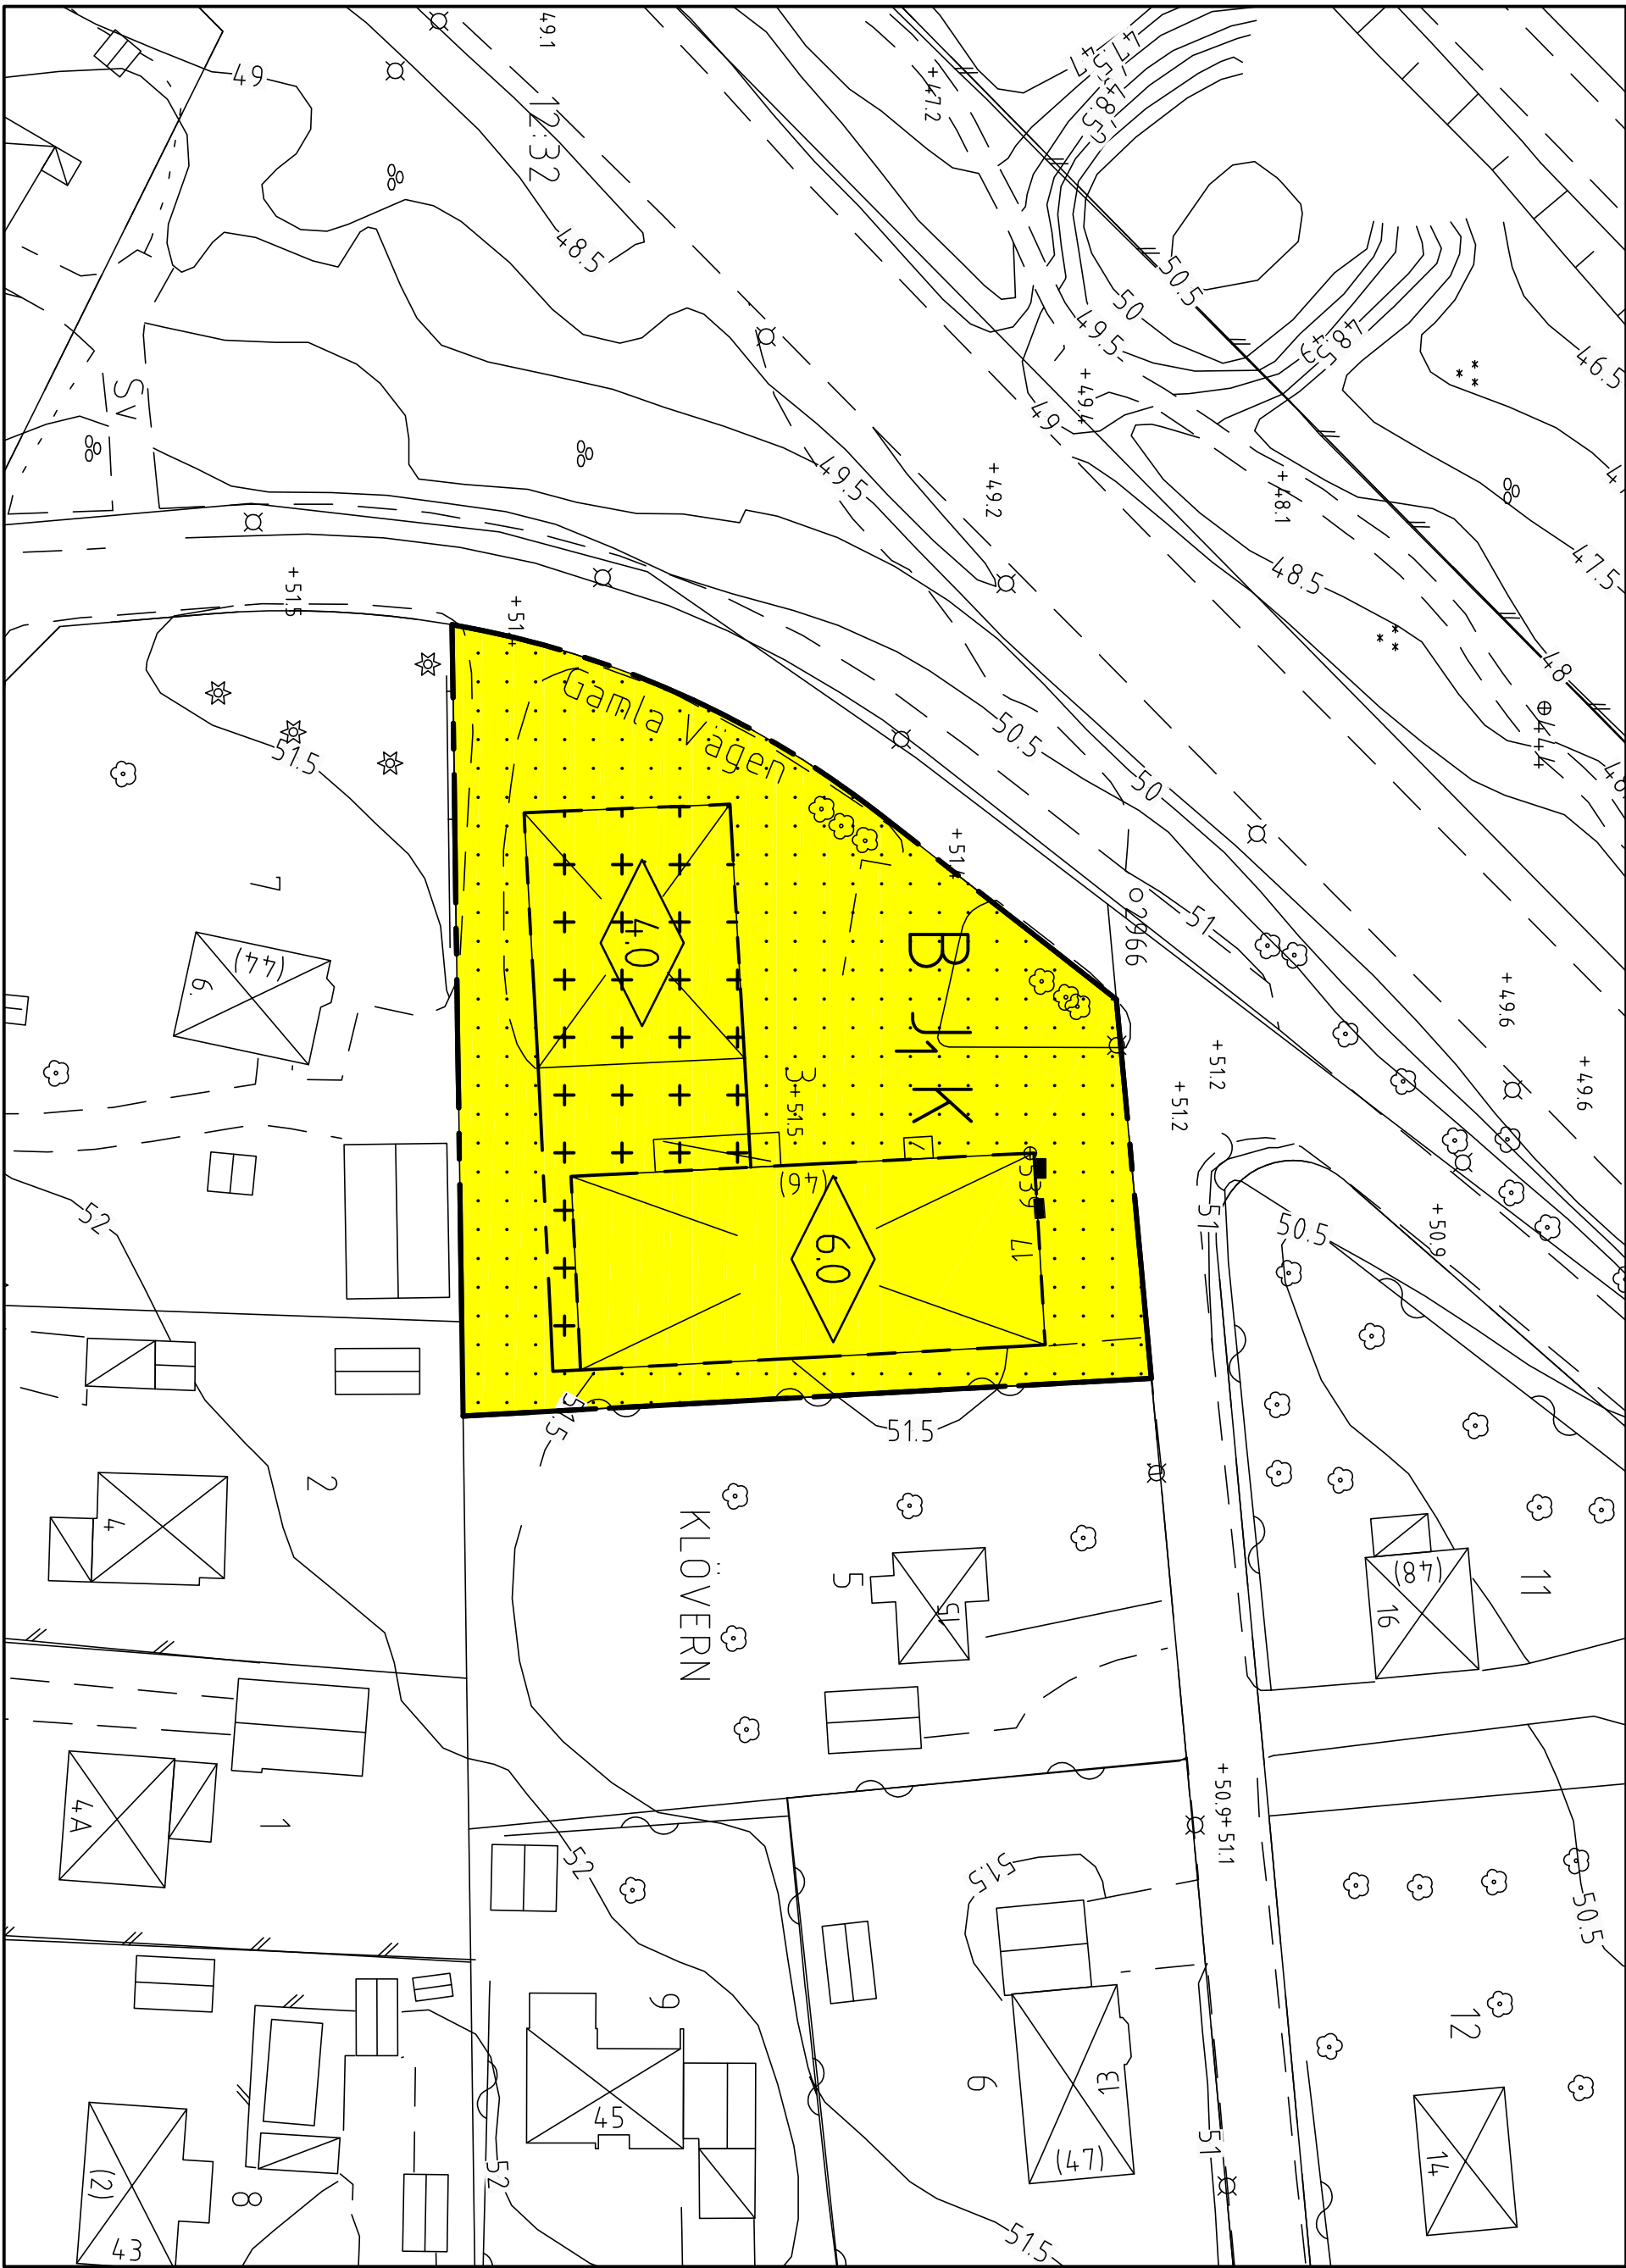

ÖVERSIKTSKARTA SKALA 1:2000

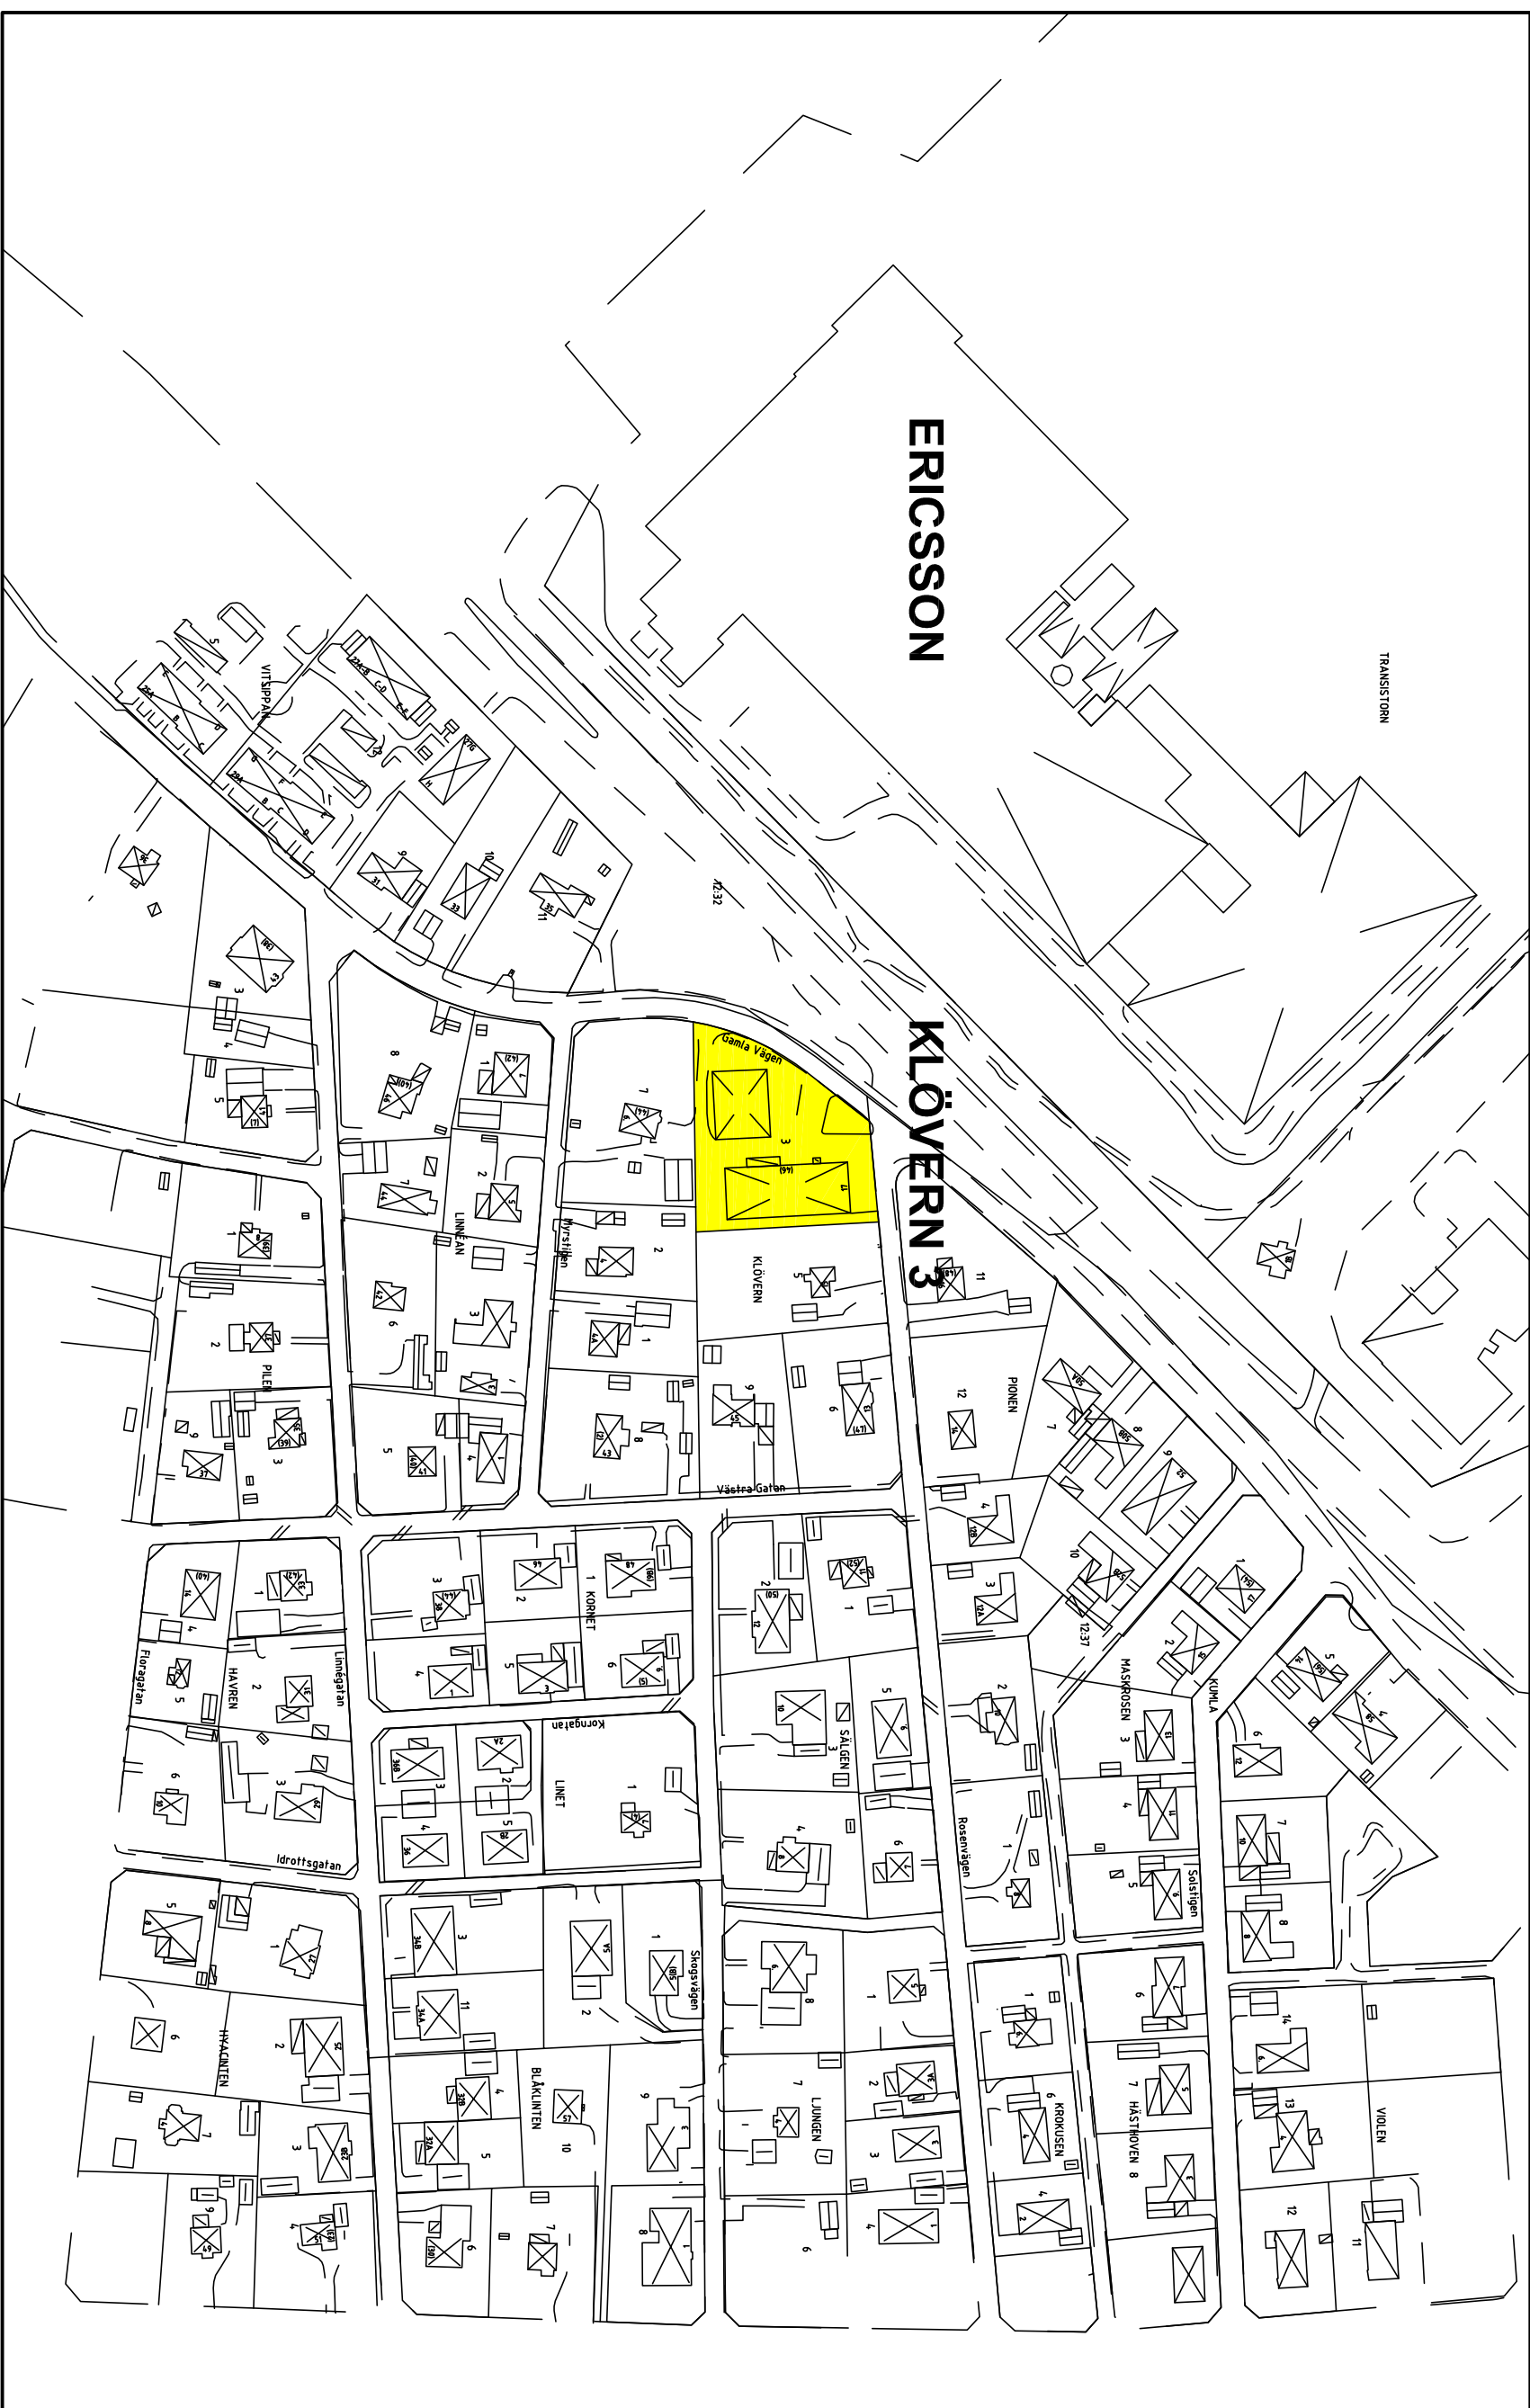

Beteckningstabell med planbestämmelser

Följande gäller inom områden med nedanstående beteckningar.
Där beteckning saknas gäller bestämmelsen inom hela planområdet.
Endast engiven användning och utformning är tillåten.

Linjetyper

—— Användningsgräns
- - - - - Egenskapsgräns

Bestämmelser

Kvartersmark
B Bostäder
I Industrifnanverk
K Kontor eller dylikt

BEGRÄNSNINGAR AV MARKENS BEBYGGANDE

Marken får inte bebyggas
Marken får endast bebyggas med uthus och garage

Egenskaper

PLACERING, UTFORMNING, UTFÖRANDE

00 Högsta byggnadshöjd i meter

ADMINISTRATIVA BESTÄMMELSER

Genomförandetid är 10 år från det planen vinner laga kraft.

Detailplan för		Antagandehandling	
KLÖVERN 3 Rosenvägen 17 Kumla, Kumla kommun, Örebro län Upprättad 2009-04-13	Beståndsdatum	Instans	
	Godkännande	MBN	
	Antagande	2009-06-16	
	Laga kraft	2009-07-10	
Johannes Ludvigsson Fysisk planerare		Enkelt planförändring	
Dnr: MBN 2009/643			