


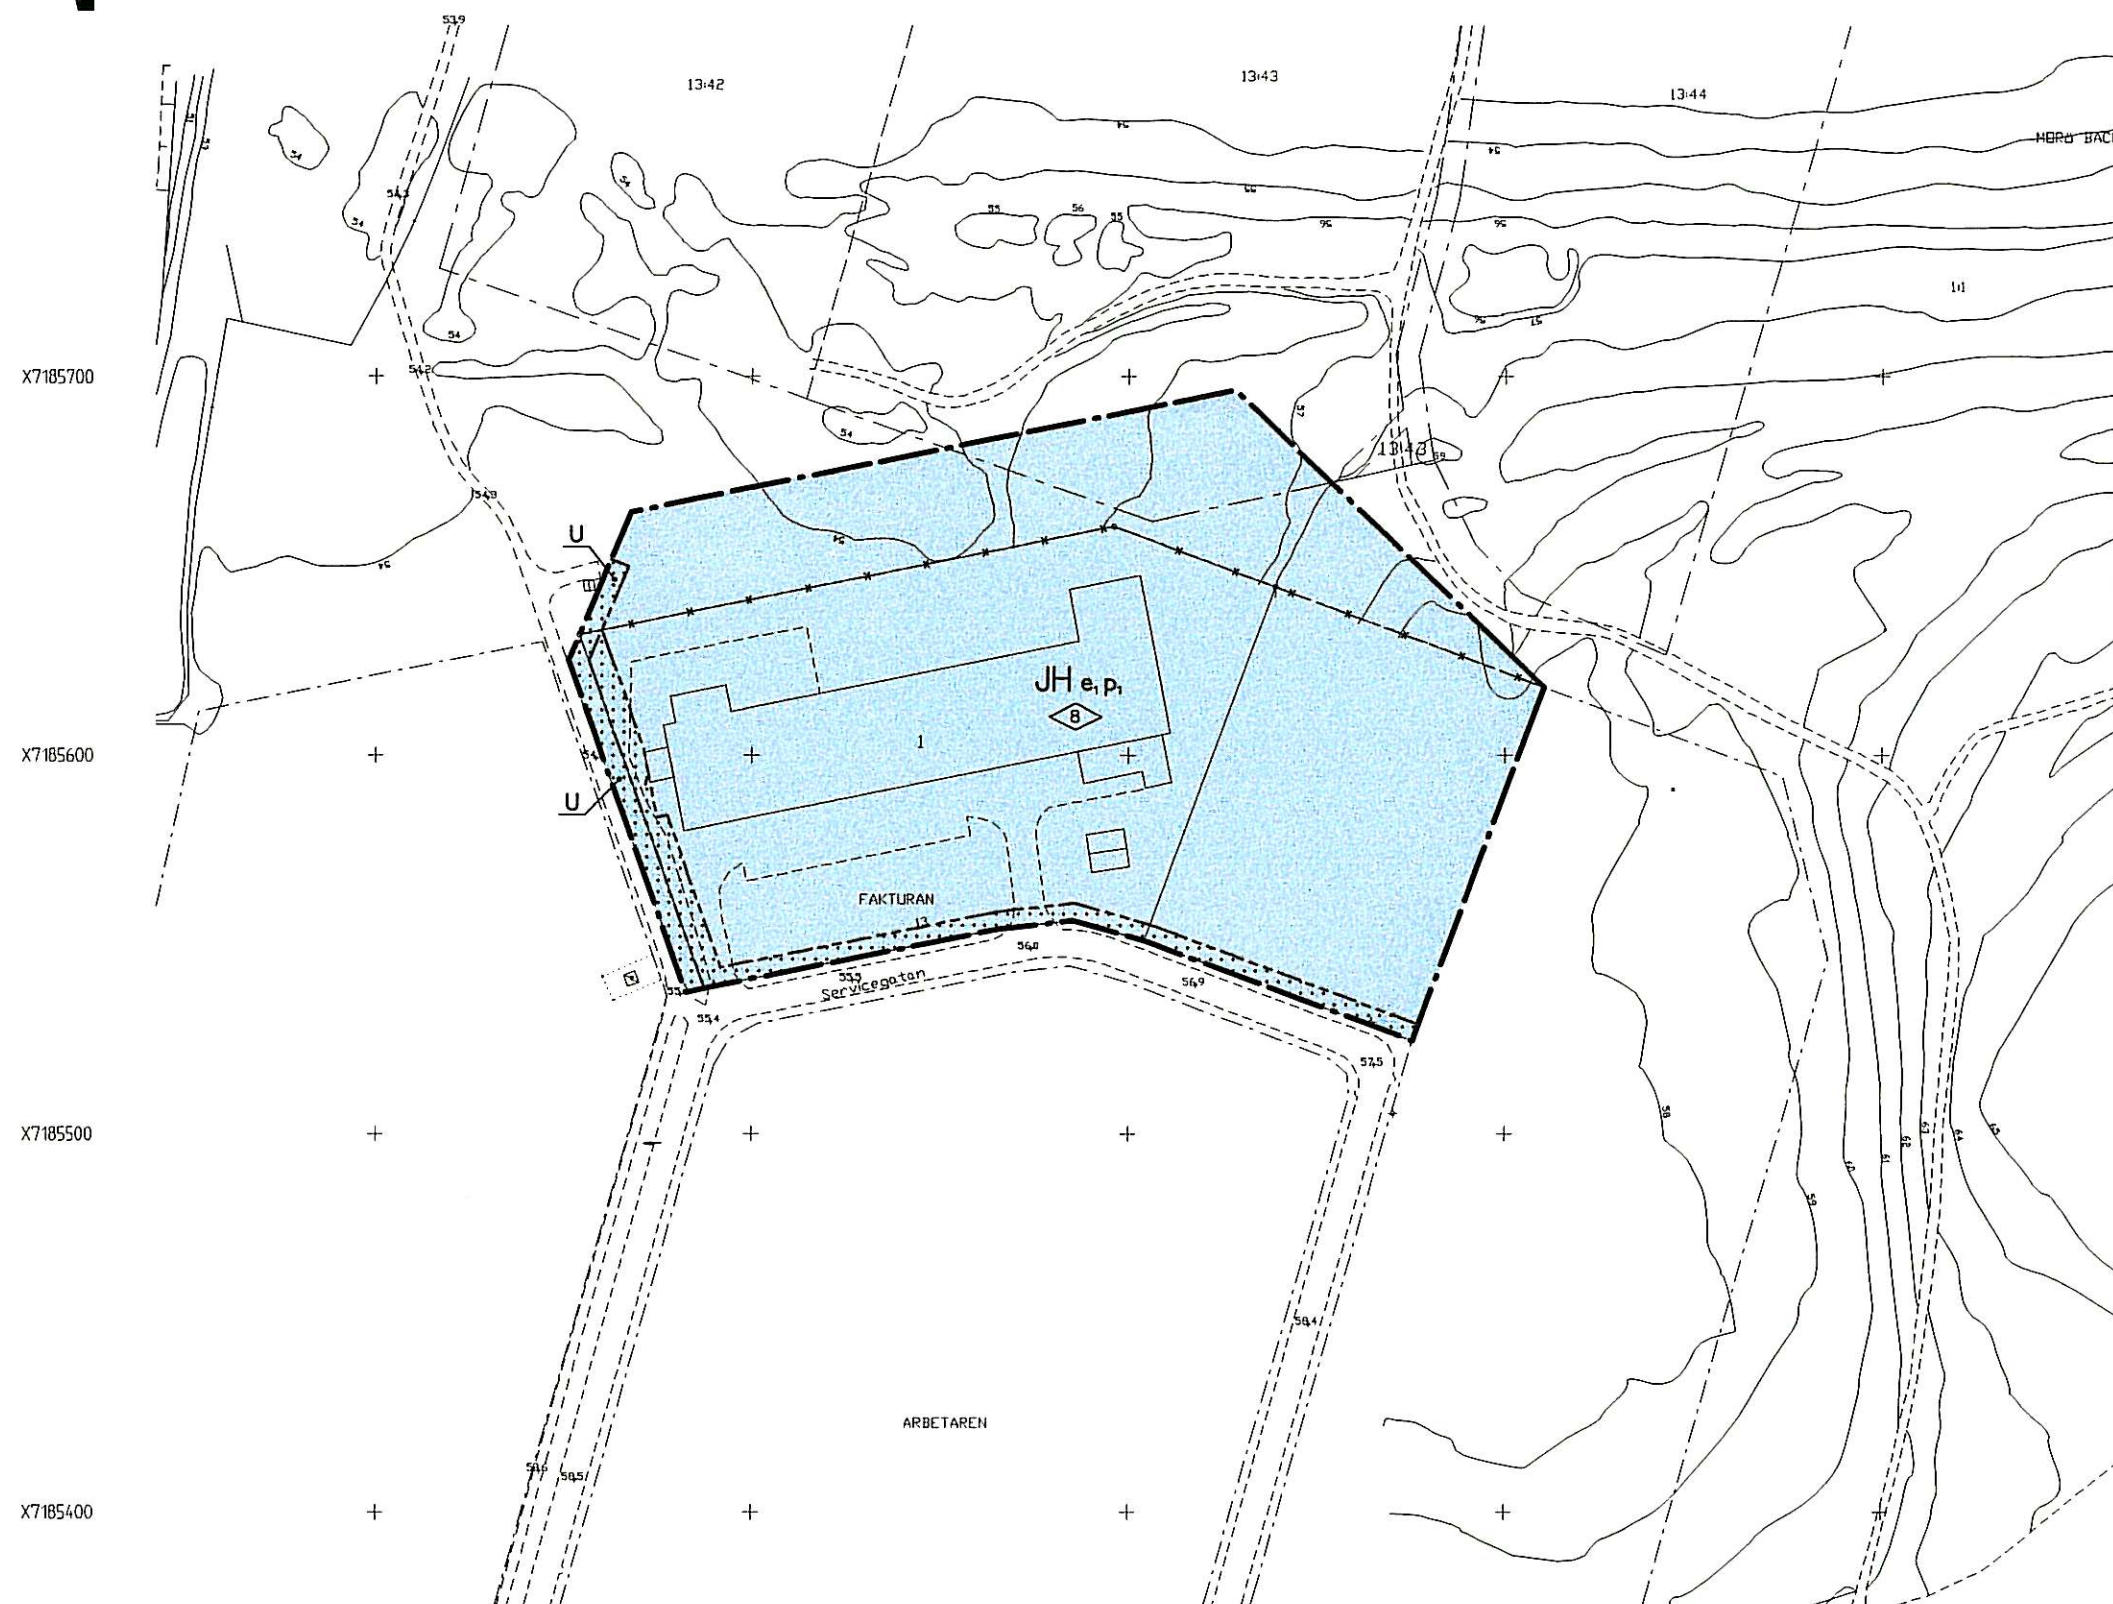

Grundkartan upprättad av lantmäteriförvaltningen
Plan: SKELLEFTEÅ
Höjd: RH00

SKALA 1:2000

A horizontal scale bar with major tick marks every 10 units, labeled 10, 0, 10, 20, 30, 40, 50, 60, 70, 80, 90, and 100M. The first 10 units (from 10 to 0) are further subdivided into smaller increments, likely representing 1 meter each.

Antagen av KSau 2005-05-09

Vunnit laga kraft 2005-06-01

Intygat:

PLANBESTÄMMELSER

Följande gäller inom områden med nedanstående beteckningar. Där beteckningar saknas gäller bestämmelsen inom hela planområdet. Endast angiven användning och utformning är tillåten.

GRÄNSBETECKNINGAR

- Detaljplanegräns tillika användningsgräns
 - - - - - Egenskapsgräns
 → - - - → Utgående användningsgräns

ANVÄNDNING AV MARK

Kvartersmark

- JH** Industri samt partihandel och handel med skrymmande varor, typ bygg- och möbelvaruhus.

UTNYTTJANDEGRAD

- e₁ Högst 1/3 av fastighetens area får bebyggas.

BEGRÄNSNING AV MARKENS BEBYGGANDE

- u Marken skall vara tillgänglig för allmänna underjordiska ledningar.

PLACERING; UTFORMNING; UTFÖRANDE

Placing

- P1 Byggnaden skall placeras minst 4 meter från tomtgräns.

Utformning

- Högsta byggnadshöjd i meter.

ADMINISTRATIVA BESTÄMMELSER

Genomförandetid

Genomförandetiden är fem år från det datum planen vunnit laga kraft.

GRUNDKARTANS BETECKNINGAR

- | | |
|---|----------------------|
|  | Fastighetsgräns |
|  | Projinje |
|  | Fastighetsbeteckning |
|  | Byggnader |
|  | Väg |
|  | Dike |
|  | Nivåkurvor |
|  | Avvägd höjd |
|  | Rutnätspunkt |
|  | Transformatorstation |

PLANKARTA

Detaljplan för

FAKTURAN 1

inom CENTRALORTEN
i Skellefteå kommun, Västerbottens län

Upprättad i april 2005 av bygg- och miljökontoret,
plan- och byggavdelningen.

Annette L. Atterhem / Harriet Wistmar / Åsa Wallin
Stadsarkitekt / Planarkitekt / Plantekniker

2452K-P23/05

2482 K. - P23/25