


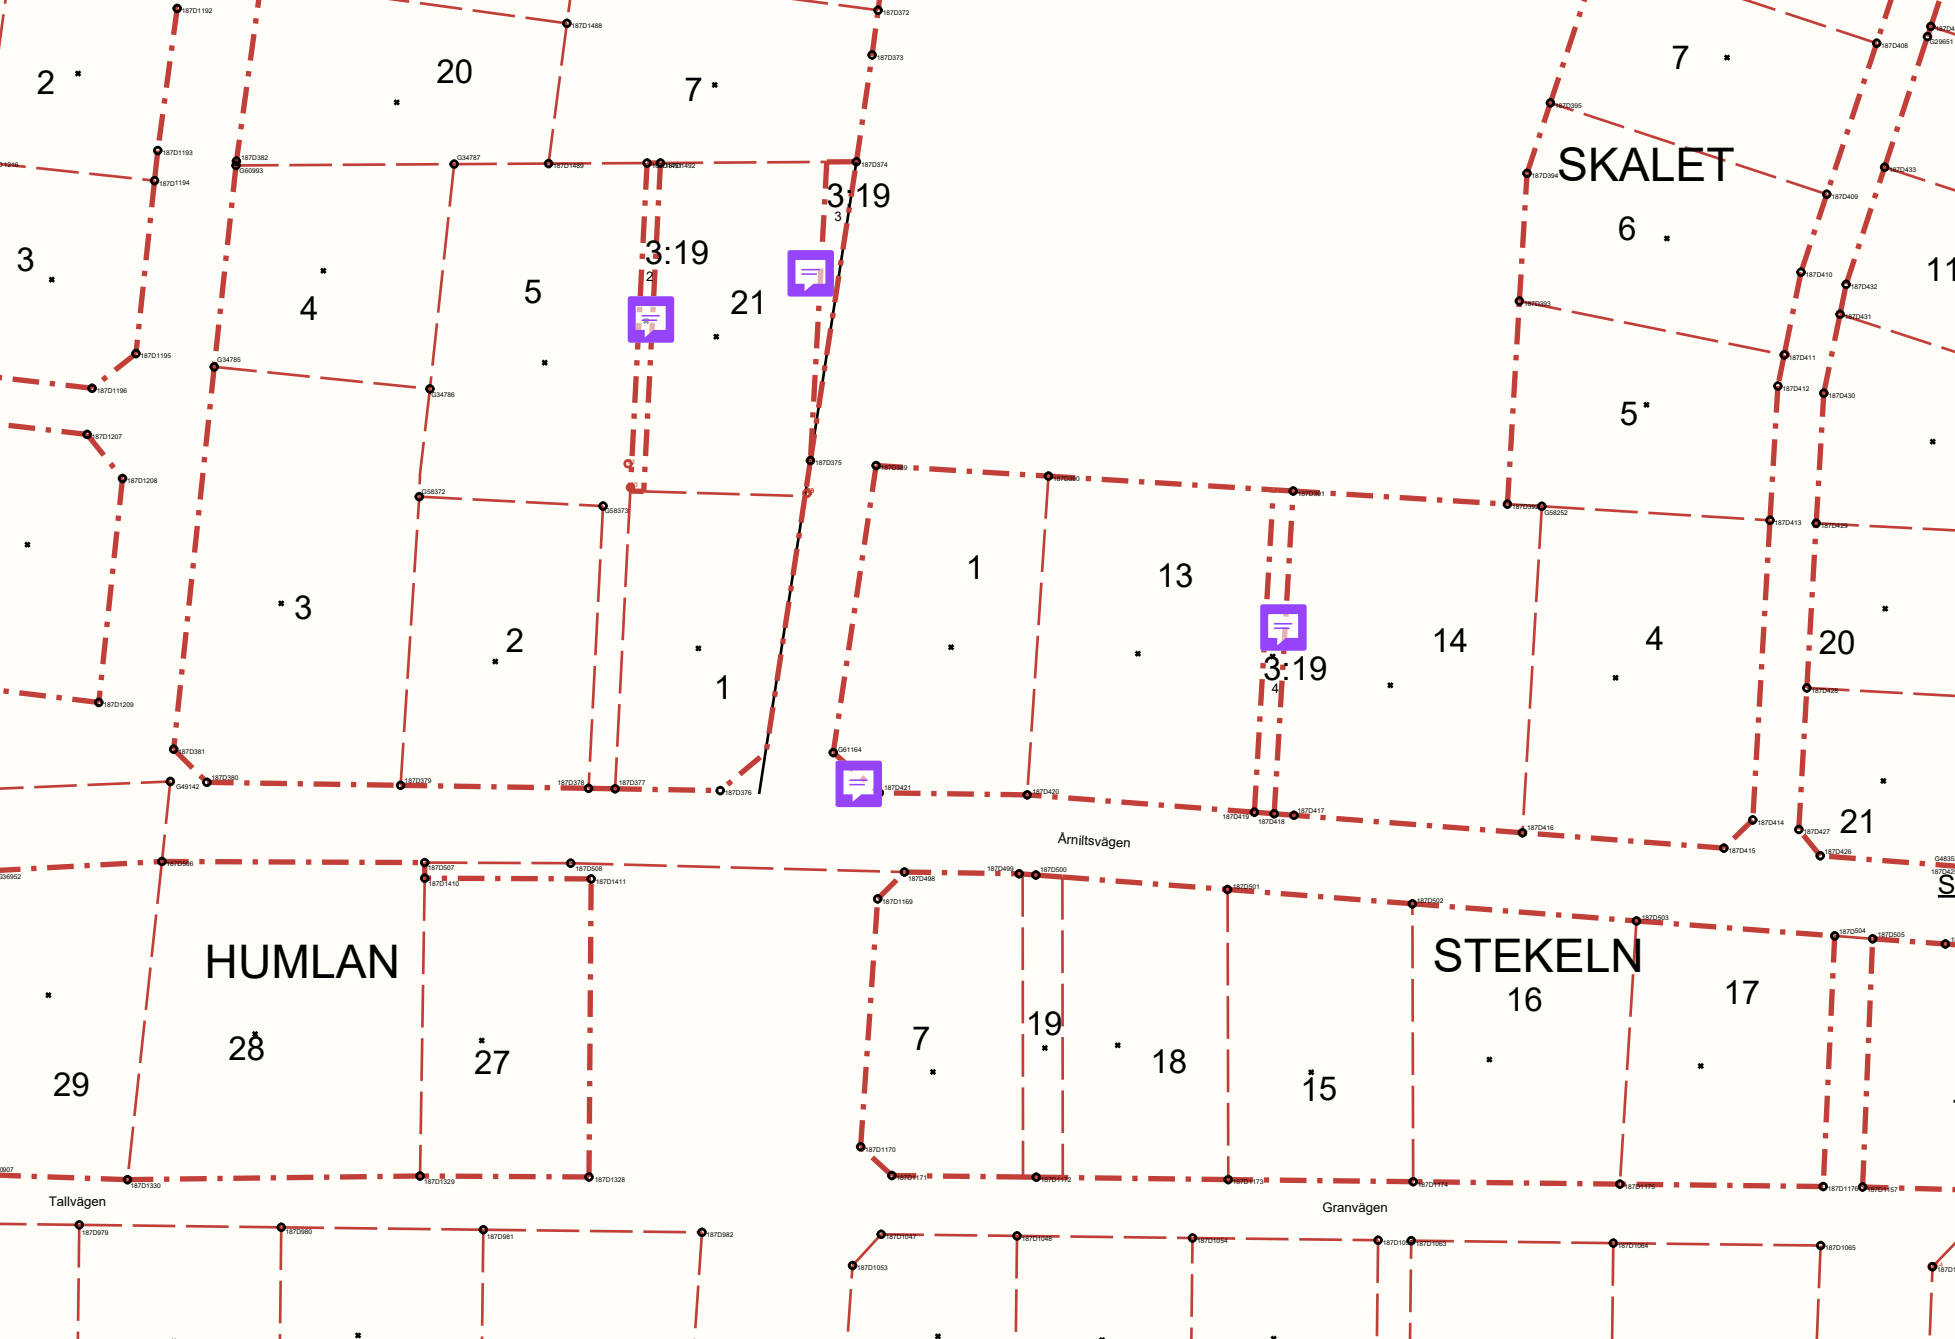

HUMLAN

SKALET

STEKELN

Arnölvägen

Gränvägen

Tallvägen