


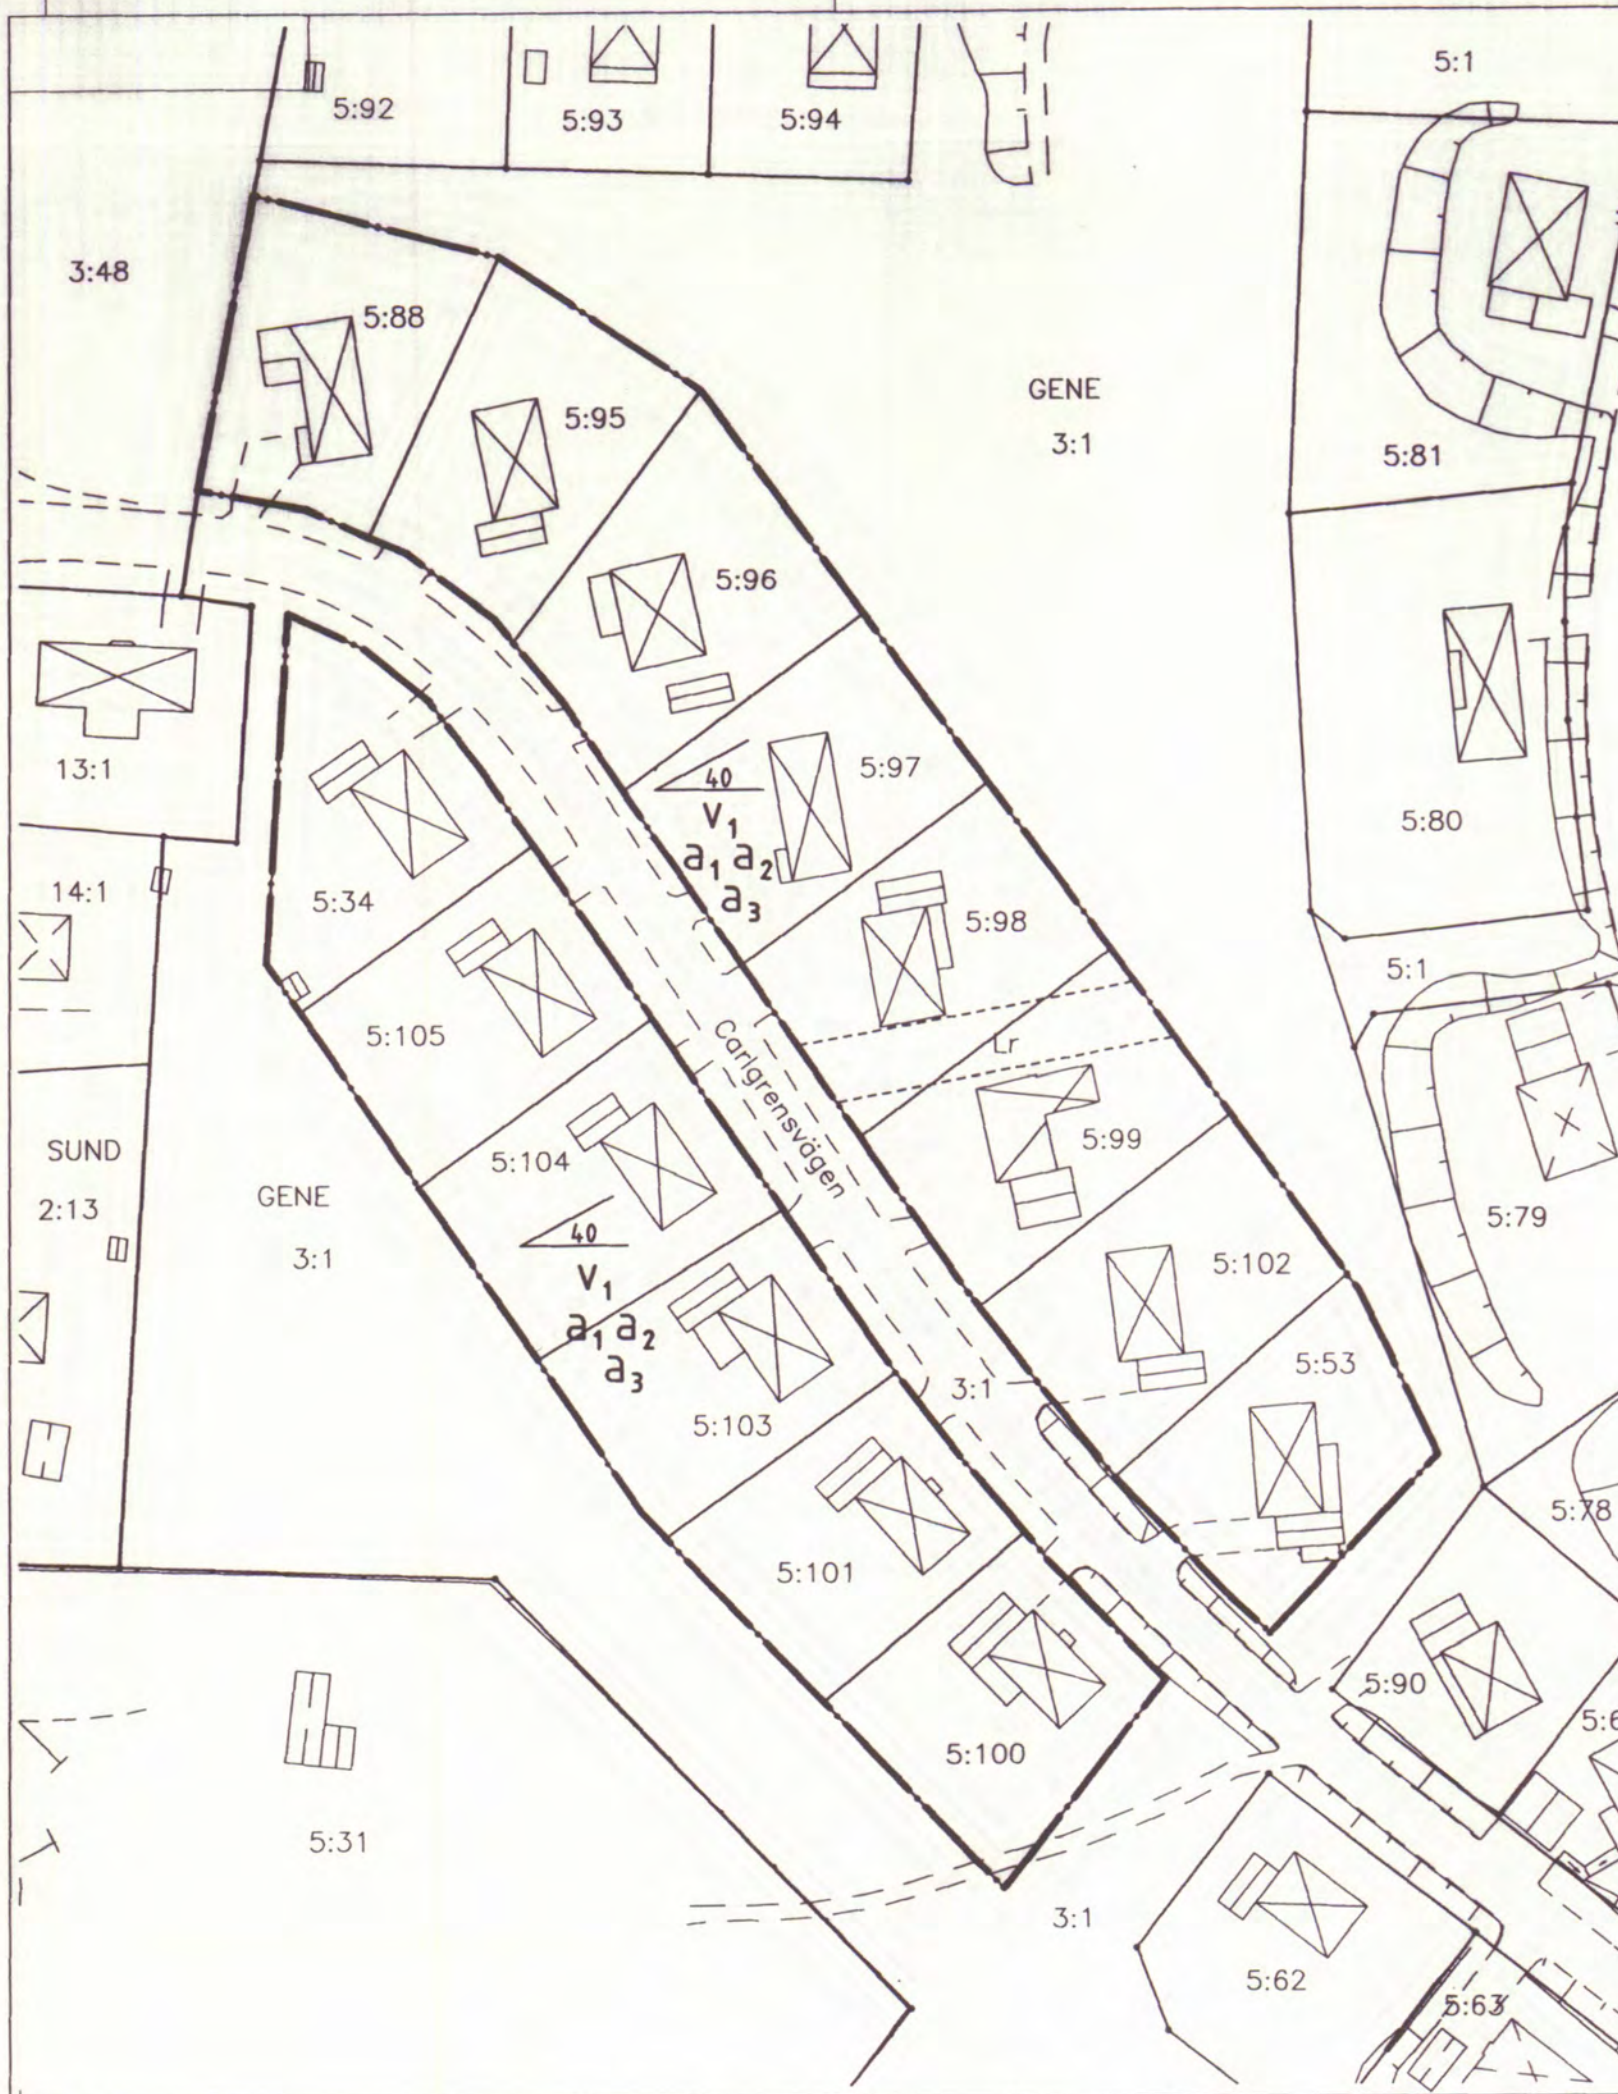

Tillägg till planbestämmelser

Följande gäller inom det markerade området. Endast angiven utformning är tillåten. Underliggande detaljplan (stadsplan för Gene 5:53, fastställd 1976-07-21) gäller jämsides med denna ändring.

Gränser

— · — Gräns för område som berörs av ändringen

Utformning

Största taklutning i grader
 Vind får inredas utöver angivet våningsantal

Administrativa bestämmelser

Genomförandetid

- a₁ Genomförandetiden är fem år från den dag ändringen vunnit laga kraft
- a₂ Genomförandetiden för underliggande detaljplan (SS 760721) förnyas med fem år enligt ovan, inom det område som berörs av ändringen

Ändrad lovplikt

- a₃ Bygglov krävs inte för att öka taklutning och inreda vind

Upphävda bestämmelser

Genom detta tillägg upphävs följande bestämmelser inom det markerade området:
7 § 2 mom Våningsantal och 9 § Taklutning

Upplysningar

- Bygganmälan ska göras till plan- och miljönämnden minst tre veckor innan byggnadsarbetena påbörjas
- Detaljplanens bestämmelser ska följas (detaljplan 1976-07-21 och detta tillägg)
- Kraven i plan- och bygglagens 3 kap samt övriga normer och förordningar gäller även bygglovbefriade åtgärder.

Antagen: Kerstin Rungstad 1999-06-03,
del nr 464
Laga kraft: 1999-06-24

PLANKARTA ÄNDRING AV DEL AV DETALJPLAN FÖR GENE 5:53

ÖRNSKÖLDSVIKS KOMMUN
VÄSTERNORRLANDS LÄN

UPPRÄTTAD 1999-06-03
PLAN- OCH MILJÖKONTORET, ÖRNSKÖLDSVIK

Kerstin Rungstad
KERSTIN RUNGSTAD
ARKITEKT

SKALA 1:1000

