

DETALJPLAN FÖR
FASTIGHETERNA
UTTRAN 1:194
och 1:195
I BOTKYRKA KOMMUN

Upprättad av Lantmäteriet
i Södertälje 1989-10-26

Sven Engblom
Sven Engblom
distriktslantmätare

DNR 301-88-7

PLANBESTÄMMELSER

- • — Gräns för plan-
området
- - - - - Egenskapsgräns

MARKANVÄNDNING

- B Bostäder
2 Endast 2 tomtplatse
inom planområdet

UTNYTTJANDEGRAD

- e Tomtplats får be-
byggas endast med
ett bostadshus och
ett uthus, vilka
byggnaders samman-
lagda areor ej får
överstiga 200 kvm,
varav uthuset 40 kvm.
Bostadsbyggnad får
ej innehålla mer än
två lägenheter. Uth-
hus får bostad ej
inredas.

BEGRÄNSNING AV MARKENS
BEBYGGANDE

- Marken får inte
bebyggas


Byggnad får ej förläggas nära
gräns mot annan fastighet än 4 m

UTFORMNING

- I Högsta antal våning
f Endast friliggande
hus, ej högre än 5,0
m dock ej högre
än 3 m.

ADMINISTRATIV BESTÄMMELSE

Genomförandetid: 5 år från
det planen vunnit laga kraft.

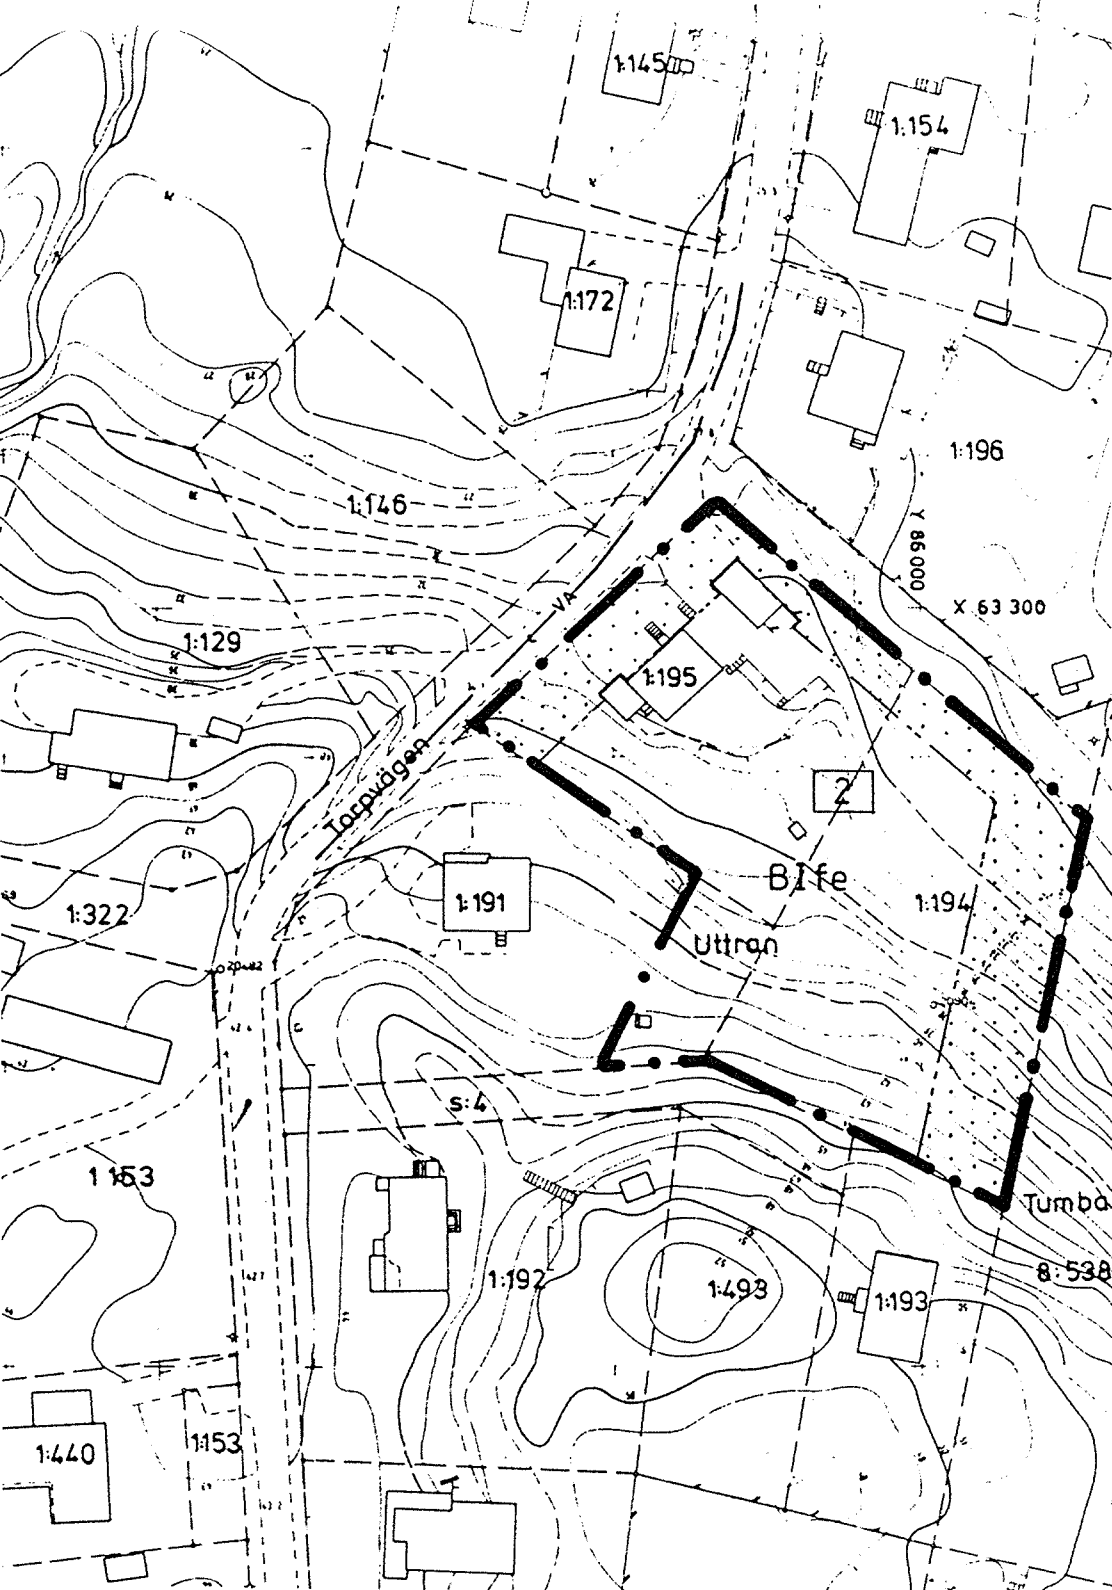

GRUNDKARTA

Fotogrammetriskt framställd
Karta flygfotograferad år 1972.....
Koordinatsystem ST 74
Höjdsystem RH 00 mätclass II
Grundkartan upprättad april 1989..
genom utdrag ur
Botkyrka kommuns primärkarta


Sven-Gunnar Broström
Sven-Gunnar Broström
Ingenjör

Ritad av
M. L.

Upprättad enligt reglerna för enkelt
planförfarande i PBL 5:28

godkänd för samråd	instans	datum
godkänd för antagande	-----	-----
antagen	B.N.	89 12 05
vunnit laga kraft	-----	90 01 02

Skala 1:1000

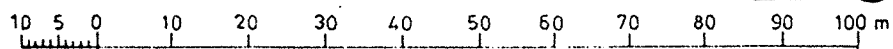

E 60-20

AK