

PLANKARTA



GRUNDKARTEBETECKNINGAR

- — — — — Traktgräns / Kvartergräns
- - - - - Fastighetsgräns
* GA: 1 Gemensamhetsanläggning

ESPERANZA

- 39 Registrernummer
Byggnad
Väggkant
Rutnätpunkt

E=108075
N=6196875

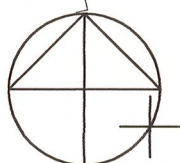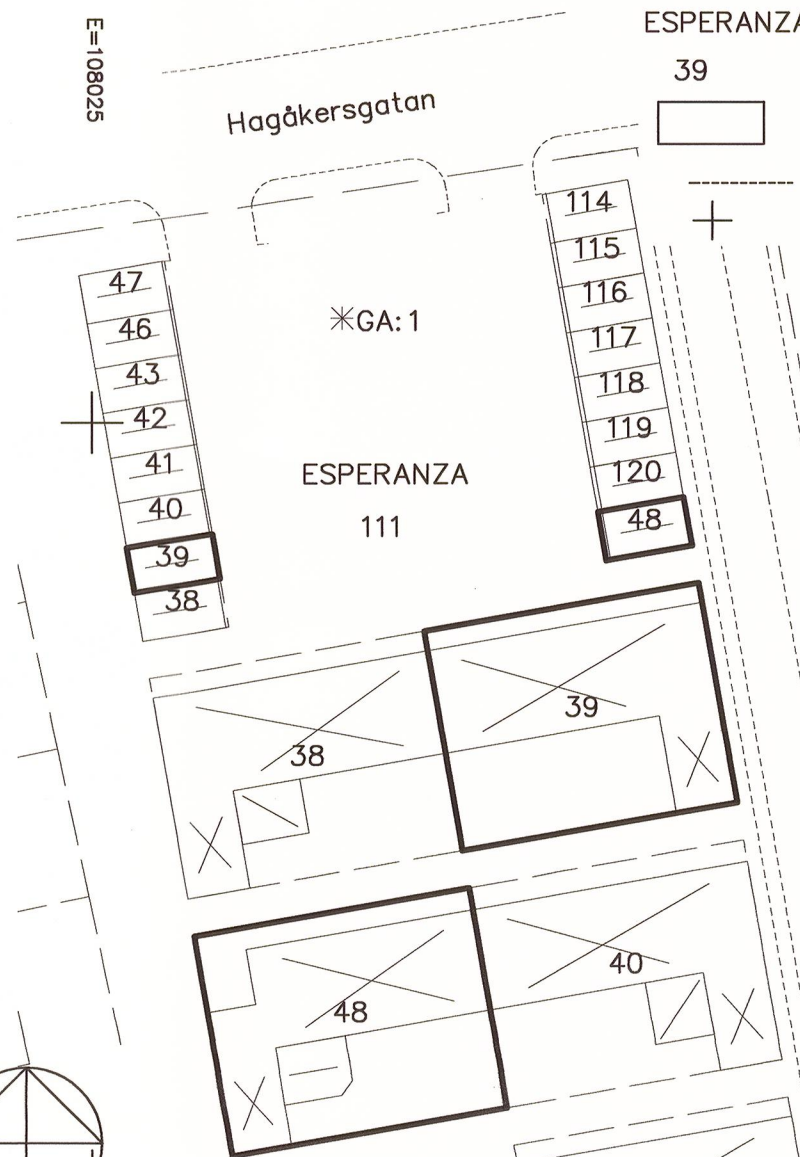

Skala 1:500

koordinatsystem SWEREF99 13 30

TILLÄGG TILL PLANBESKRIVNING

Syftet med planändringen är att möjliggöra fastighetsreglering mellan Esperanza 39 och 48. Förslaget innebär att den tomtindelning som fastställdes 1968-06-14, akt 1282K-1/1263, som idag gäller som så kallade fastighetsindelningsbestämmelser i detaljplanen, upphävs för Esperanza 39 och 48. Planförslaget innebär ingen ändring av gällande detaljplan i övrigt.

TILLÄGG TILL PLANBESTÄMMELSER

För området gäller stadsplan från 1967-09-22, akt 12-LAN-434, vilken gäller som detaljplan.

GRÄNSBETECKNINGAR

— — — — — gräns för planområdet

UPPHÄVD BESTÄMMELSE


Genom detta tillägg upphävs för Esperanza 39 och 48 de bestämmelser enligt 4 kap 18§ plan- och bygglagen (fastighetsindelningsbestämmelser) som fastställdes 1968-06-14. Bestämmelserna är registrerade som tomtindelning, akt 1282K-1/1263.

ADMINISTRATIV BESTÄMMELSE

Genomförandetiden är fem år från den dag planen vinner laga kraft.

Ändring av detaljplan 12-LAN-434 för kvarteret
Karlslund m.m. (Esperanzaområdet)
(fastighetsindelningsbestämmelser för Esperanza 39 och 48)

i Landskrona
2016-04-18

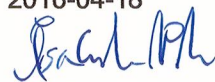
Åsa Cademar Nilsson
Lantmäterichef


Martina Ekblad
Förordningslantmätare

antagen av SBN 2016-04-18
laga kraft 2016-07-13

LP2016/2