


BETECKNINGAR

— —	Festighetsgräns
 	Hus karterad efter tuslivst
 	Hus karterad efter holkanturen

Övriga detaljer: Se TFA 4.6 B5




38006-261-01 A1 GP PenTex 20

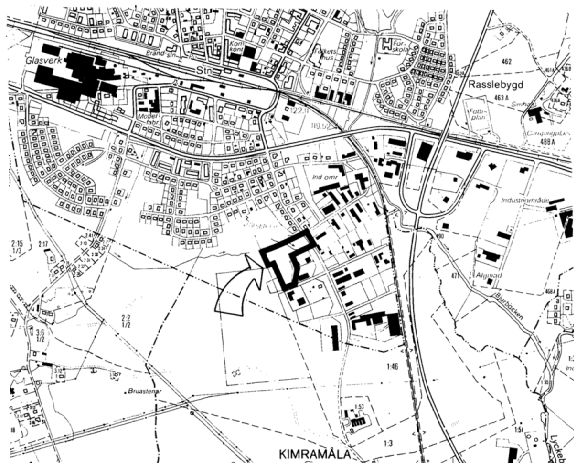


ÖVERSIKT SKALA 1:10 000


GRUNDKARTA över del av EMMABODA 3:2
Emmaboda registerområde och kommun, Kalmar län.
Upprättad genom nyteckning
Fotografier från flygningen arkiv 1990-03-07
Säckad av sekretessmyndighet för spridning: Lantmäteriet 1992-02-16
Kulturmiljöer respektive flygfotografier har ingen direkt
relevans till grundkarta.
KALMAR LANTMÄTERIDISTRIKT
Emmaboda 1990-03-07
Bohman
Själ. Jönköping
ingen jnr.
Skala 1:1000
Nattskick III
Koordinatsystem i plan 250m v. reg. 3
Koordinatsystem i höjd.
BETECKNINGAR
— Fästningsgräns
— Hus karterad efter huslist
— Hus karterad efter huskarteren
Övriga detaljer Se TFA 4.6.3.5

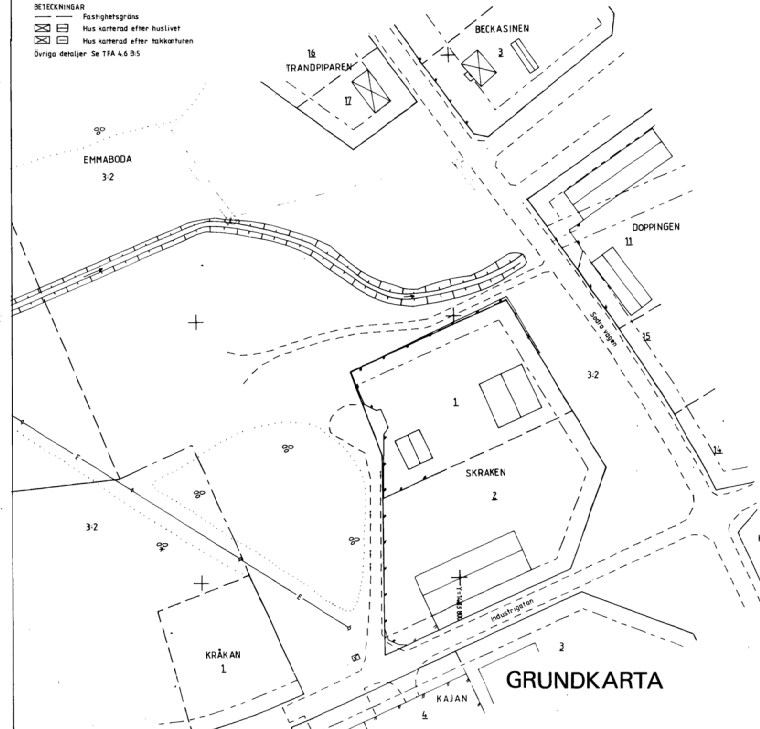

GRUNDKARTA

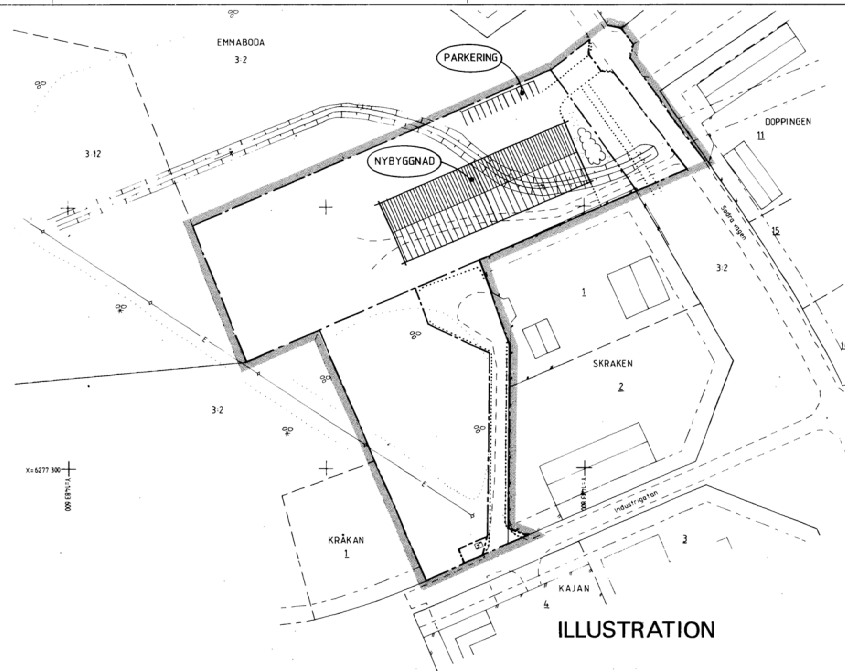

ILLUSTRATION

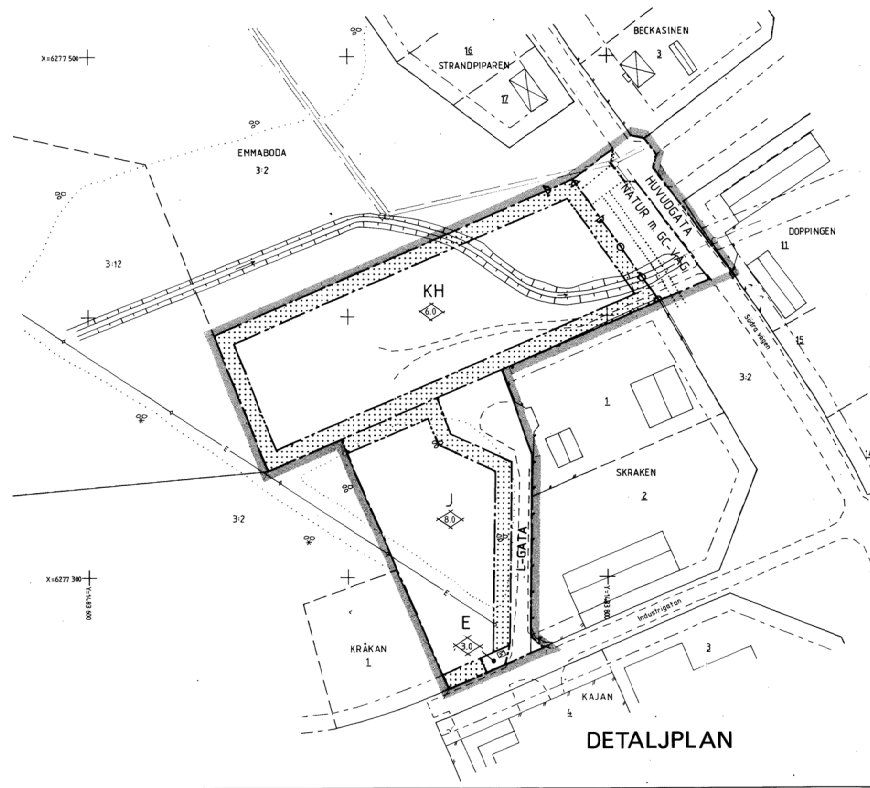

DETALJPLAN

PLANBESTÄMMELSER

Följande gäller inom områden med nedanstående beteckningar.
Där beteckning saknas gäller bestämmelsen inom hela området.
Endast angiven användning och utformning är tillåten.

GRÄNSBETECKNINGAR

- Planområdesgräns. Gränsen ligger i rastrets innerkant.
- Användningsgräns
- Egenskapsgräns

ANVÄNDNING AV MARK

Allmänna platser

- L-GATA Gata som ingår i lokalnätet
- HUVUGATA Trafik mellan områden
- NATUR Naturområde med gång- och cykelväg

Kvarteretsmark

- E Teknisk anläggning
- K Kontor
- H Handel
- I Industri

BEGRÄNSNINGAR AV MARKENS BEBYGGANDE

- Marken får inte bebyggas

MARKENS ANORDNANDE

Utfart

- Utfart får inte anordnas

UTFORMNING

- Högsta byggnadshöjd i meter

ADMINISTRATIVA BESTÄMMELSER

Genomförandetid

Genomförandetiden är 10 år räknat från den dag antagandet av detaljplanen vunnit laga kraft.

Illustrationer

- Illustrationstlinjer

Detaljplan för del av EMMABODA 3:2, Emmaboda kommun, Kalmar län.

Kalmar den 20 mars 1990


K-KONSULT SYDOST AB

Planavdelningen

Carina Sjögren
Carina Sjögren
ark SAR

ANTAGEN BN § 61 / 900528
LAGA KRAFT 900627

Skala 1:1000

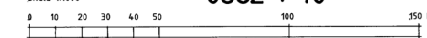

0862-P40