


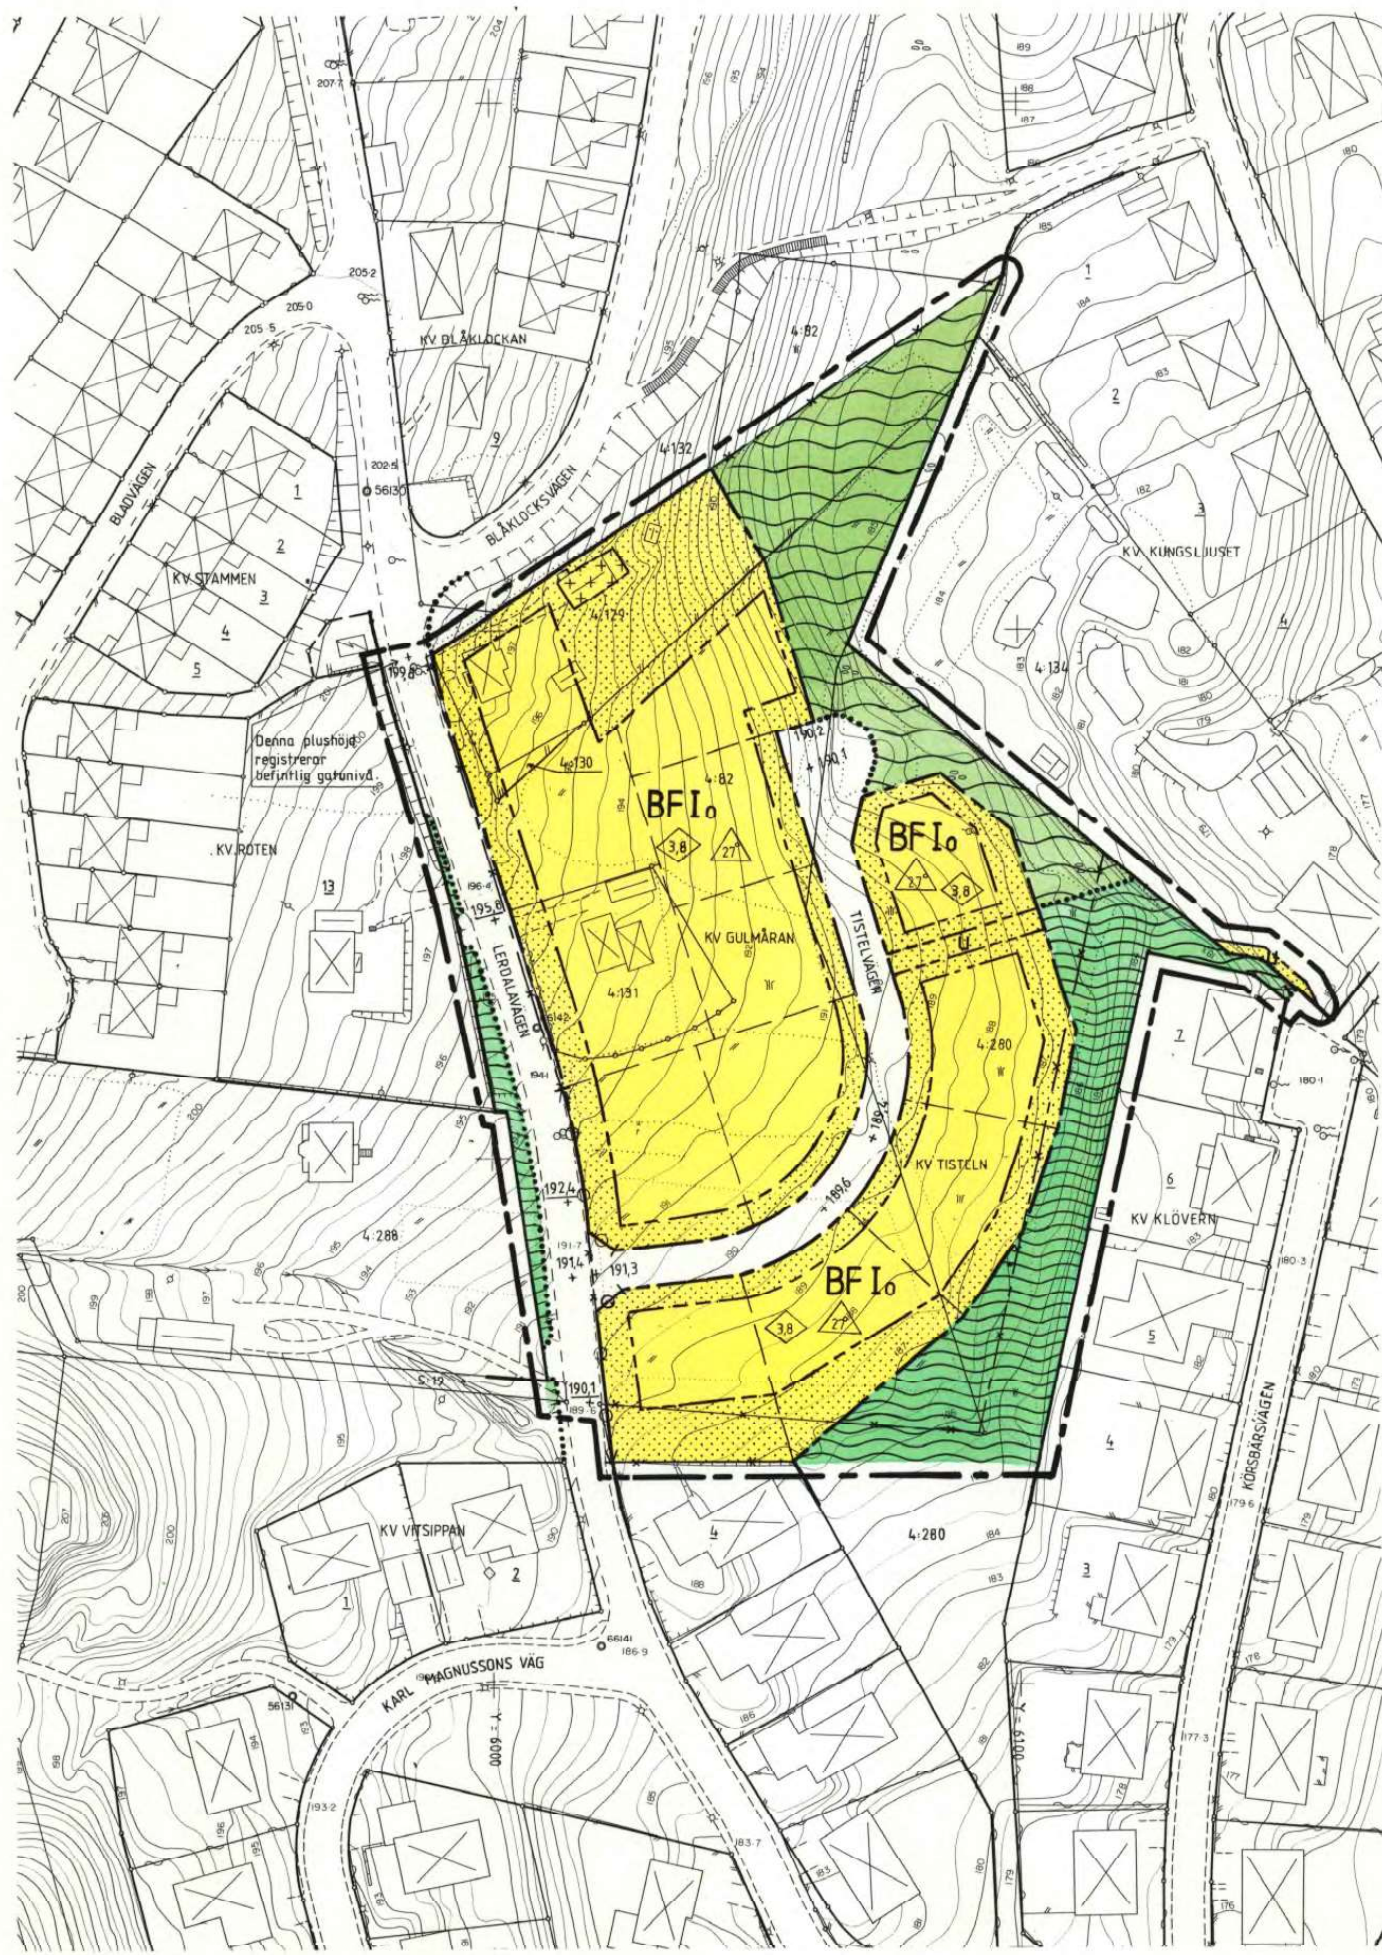

Området KÄLLEBACKEN etapp II

Skövde centralort, Skövde kommun, Skaraborgs län
Förslag till stadsplan


Upprättat 1987-01-26

Rikard Hagerberg
Rikard Hagerberg
Stadsbyggnadschef

Inger Holm
Inger Holm
Planingenjör

BETECKNINGAR GRUNDKARTA

- Kvarteregräns sammanfallande med fastighetsgräns
- Fastighetsgräns
- Stödmur
- Ägostagsgräns
- Nivåkurvor
- Slätt
- Byggnader
- Dike
- Väg
- Brunn, Belysningsstolpe, Äng, Åker
- Fastighetsbeteckningar
- Rutnätspunkt

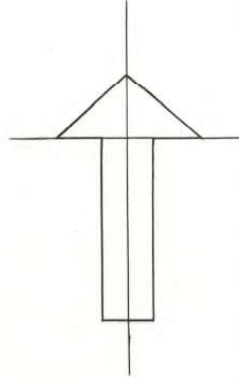

STADSPLANEKARTA

A. GRÄNSBETECKNINGAR

- Stadsplanegräns belägen 3m utanför fastställelseområdet
- Gällande områdesgräns avsedd att behållas
- Områdesgräns
- Bestämmelsegräns

B. OMRADESBETECKNINGAR

- Allmän plats
- Gata
- Park eller plantering
- Naturpark
- Byggnadskvarter
- BF Bostäder fristående hus.

C. ÖVRIGA BETECKNINGAR AVSEDDA ATT FASTSTÄLLAS

- Mark som inte får bebyggas
- Mark för uthus och dyl
- Källarlösa hus
- Antal våningar
- Ledningsområde
- Taklutning. Maximal vinkel
- Byggnadshöjd
- Gällande gatuhöjd, gatuhöjd
- Utfartsförbud

D. ILLUSTRATION OCH HÄNVISNING

- Illustrationslinje

SKALA 1:1000
10 5 0 10 20 30 40 50 60 70 80 90 100m

Tillhör länsstyrelsens i Skaraborgs län
Beslut 1987-09-21 betygar
På tjänstens vägnar
Sigvard Gertzén
Sigvard Gertzén

Tillhör byggnadsnämndens i Skövde
Beslut den 14 maj 1987, § 2.12
betygar
På tjänstens vägnar
Evelin Gustafsson
Byggnadsnämndens sekreterare

Tillhör kommunfullmäktiges i Skövde
Beslut den 25 juni 1987, § 137
betygar
På tjänstens vägnar
Inger Holm
Kommunfullmäktiges sekreterare

Grundkartan:
Höjdsystem: RH 00
Koordinatsystem: Skövde
Måtklass: II
Byggnadernas begränsningslinjer: fasader och husliv

Fastställt enligt länsstyrelsens lagkraft-
vunna resolution den 21.9
1987 betygar
Marestad den 16.10.1987
Sigvard Gertzén
Sigvard Gertzén