

Förslag till  
ändring av stadsplanen  
för del av stadsdelen

# ODENSLUND i ÖSTERSUND (kv. Stormhatten)

uppgjort å stadsarkitektkontoret i Östersund  
i april 1955.


## STADSPLANEKARTA

Östersund den 26 april 1955.

*[Signature]*  
stadsarkitekt.

Antaget av byggnadsnämnden i Östersund  
den 24/5 1955, § 331, betygar  
Ex officio:

*[Signature]*

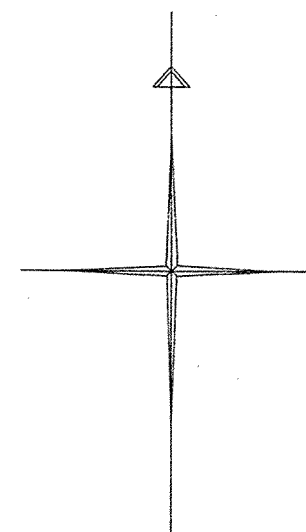

**Beteckningar:**

- Stadsplane gräns, belägen tre (3) meter utanför det område, som förslaget avser.
- Gällande områdesgräns.
- Bestämmelsegräns.

**Allmän plats:**

- Gata.
- Parkering, plantering o.d.



**Byggnadskvarter:**

- BF VII Område för bostadsändamål, fristående hus.
- BF III Område för handelsändamål.
- BF VI Område för garageändamål.

**Övriga beteckningar:**

- Mark som icke får bebyggas.
- Mark för byggnad under markplanet.
- I, II, VII Antal våningar.
- /600 Byggnadsyta i m<sup>2</sup> inom området.
- +343,5 Gällande gatuhöjd.
- Fastighetsgräns.
- Tomtnummer; Stadsägonummer.
- Befintlig byggnad.

Beteckningar,  
vilka hänföra sig till  
stadsplanebestämmelser  
fastställda av Kungl. Maj:t  
den 11 november 1953.

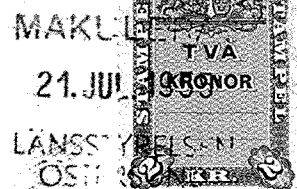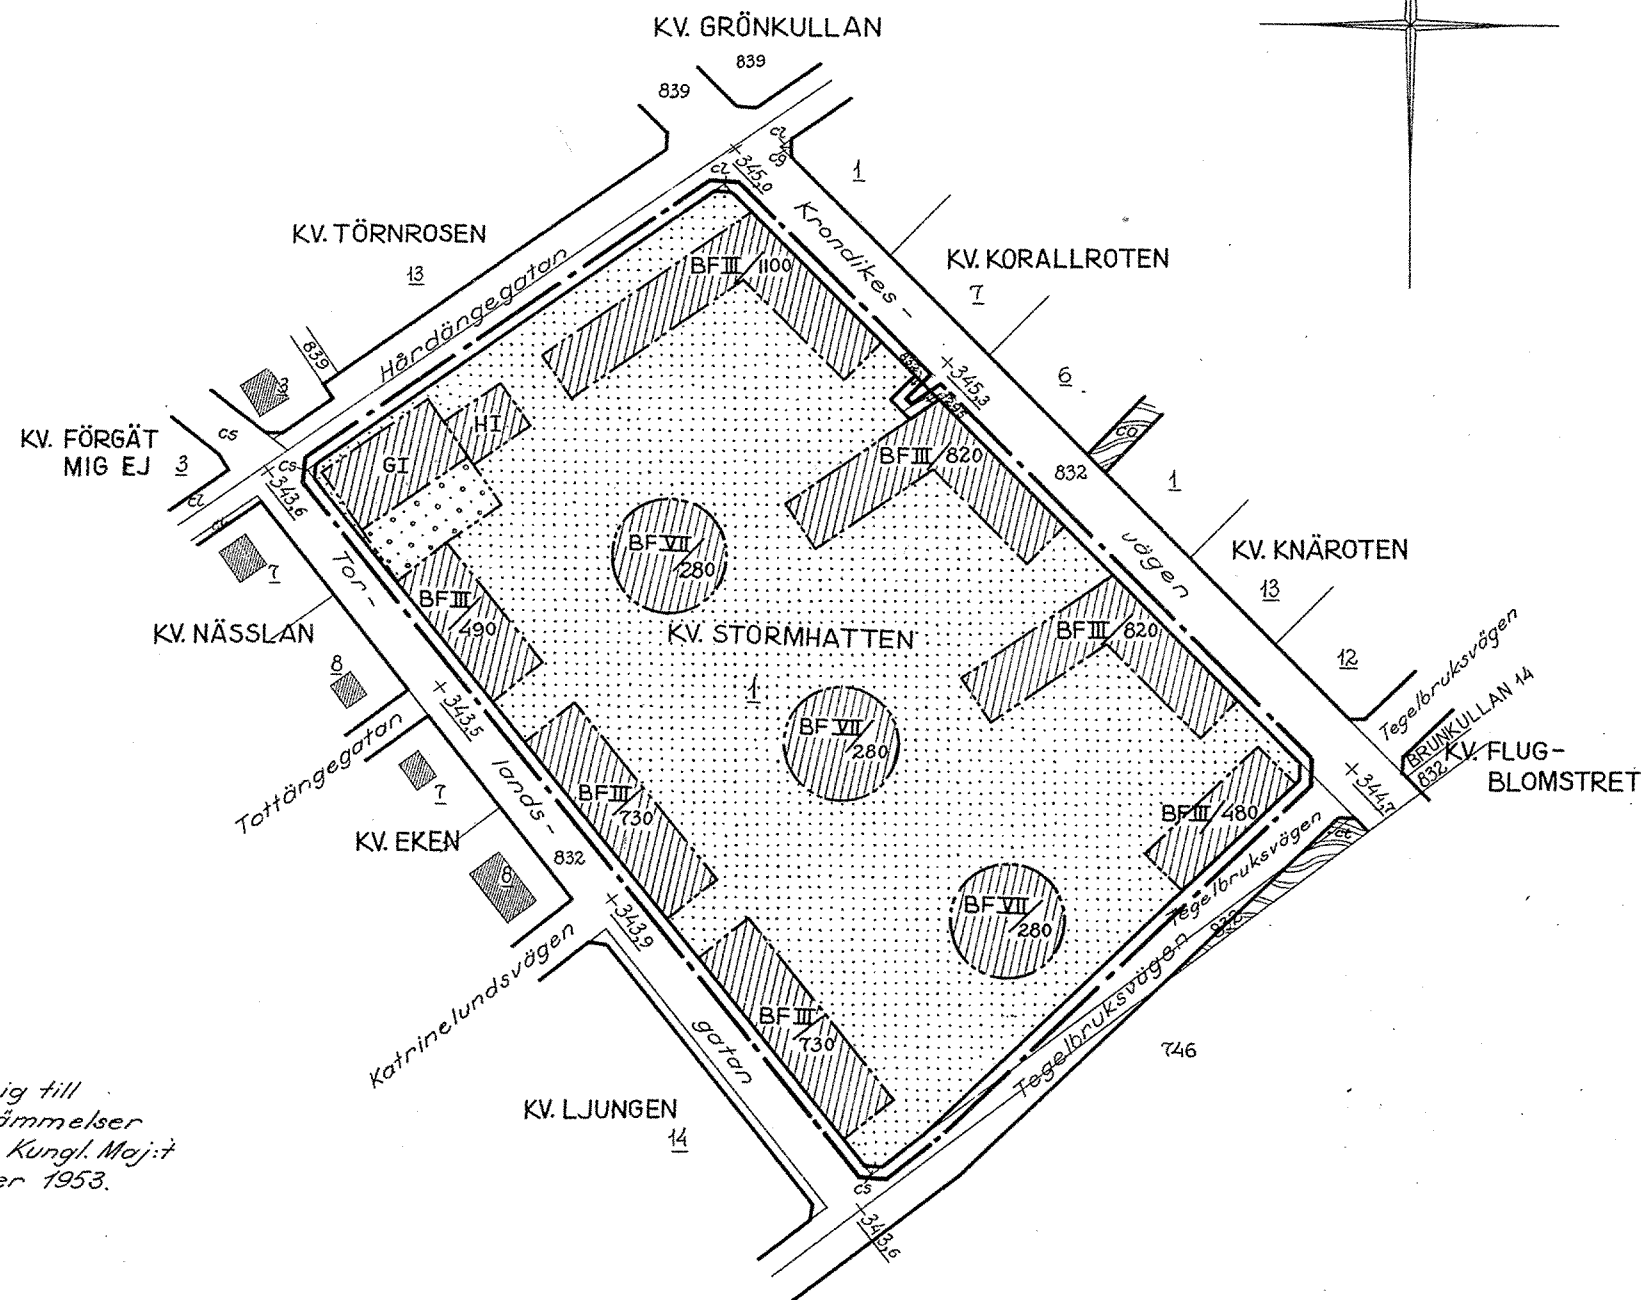


Stämpel 2 Kronor.

Ifrågavarande stadsplaneändring har fastställts genom länsstyrelsens i Jämtlands län resolution denna dag. När jämlikt stadgandet i 150 § tredje stycket byggnadslagen klagan ej må föras över resolutionen, har denna vunnit laga kraft; betygar Östersund i landskansliet den 15 juli 1955.

På tjänstens vägnar:

*[Signature]*  
Gunnar Hallmans

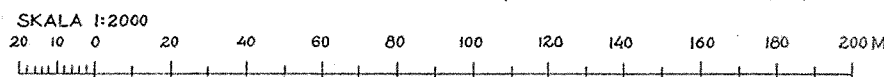

101