

UPPGIFTER OM GRUNDKARTAN
 UTDRAG UR ÖRNSKÖLDSVIKS KOMMUNS PRIMÄRKARTA, UPPRÄTTAD 1990
 FASTIGHETSREDOVISNINGEN AKTUELL 1990-03-14
 KOORDINATSYSTEM: ÖRNSKÖLDSVIKS LOKALA
 HÖJDSYSTEM: ÖRNSKÖLDSVIKS LOKALA
 MÄTKLASS: II
 BETECKNINGSTANDARD: ÖRNSKÖLDSVIKS KOMMUNS
 UPPRÄTTAD 1990-03-14 AV PLAN- OCH BYGGKONTORET

GRUNDKARTANS BETECKNINGAR

---	FASTIGHETSGRÄNS
---	TRAKTGRÄNS
---	BYGGNADER, FASADLINJER REDOVISADE
---	BYGGNADER, TAKENS BEGRÄNSNINGSLINJER REDOVISADE
---	STAKET
---	VÄG
---	DIKE
---	NIVÅKURVOR
---	ELLEDNING
---	TELELEDNING
0.0	AVVÄGD HÖJD
+	RUTNÄTSPUNKT
+	POLYGONPUNKT
+	LYKTSTOLPE
SKORTSÄD	TRAKTNAMN

HANDLINGAR
 TILL PLANEN HÖR FÖRUTOM DENNA
 PLANKARTA
 - PLANBESKRIVNING
 - GENOMFÖRANDEBESKRIVNING

PLANBESTÄMMELSER
 FÖLJANDE GÄLLER INOM OMRÅDEN MED NEDANSTÅENDE BETECKNINGAR.
 ENDAST ANGIVEN ANVÄNDNING OCH UTFORMNING ÄR TILLÅTEN.

GRÄNSBETECKNINGAR
 --- GRÄNS FÖR PLANOMRÅDET (TRE METER UTFÄNDR)
 --- ANVÄNDNINGSGRÄNS
 --- EGENDOMSGRÄNS

ANVÄNDNING AV MARK
 ALLMÄNNA PLATSER

L-GATA
 LOKALGATA
 NATUR

TRANSFORMATORSTATION OCH FJÄRRVÄRMECENTRAL
 INDUSTRI

BEGRENSNINGAR AV MARKENS BEBYGGANDE

MARKEN FÅR INTE BEBYGGAS
 U MARKEN SKALL VARA TILGÄNGLIG FÖR ALLMÄNNA UNDERJORDISKA LEDNINGAR
 G GEMENSAMT DIKE

MARKENS ANORDNANDE

MARK OCH VEGETATION
 skydd SKYDDSPANTERING SKA UTFÖRAS

UTFORMNING

HÖGSTA BYGGNAHÖJD I METER

STÖRNINGSSKYDD


VERKSAMHETEN FÅR INTE VARA STÖRANDE FÖR OMGIVNINGEN

ADMINISTRATIVA BESTÄMMELSER

GENOMFÖRANDETIDEN ÄR TIO ÅR FRÅN DET ATT PLANEN VUNNIT LAGA KRAFT

ILLUSTRATION

ILLUSTRATIONSLINJE

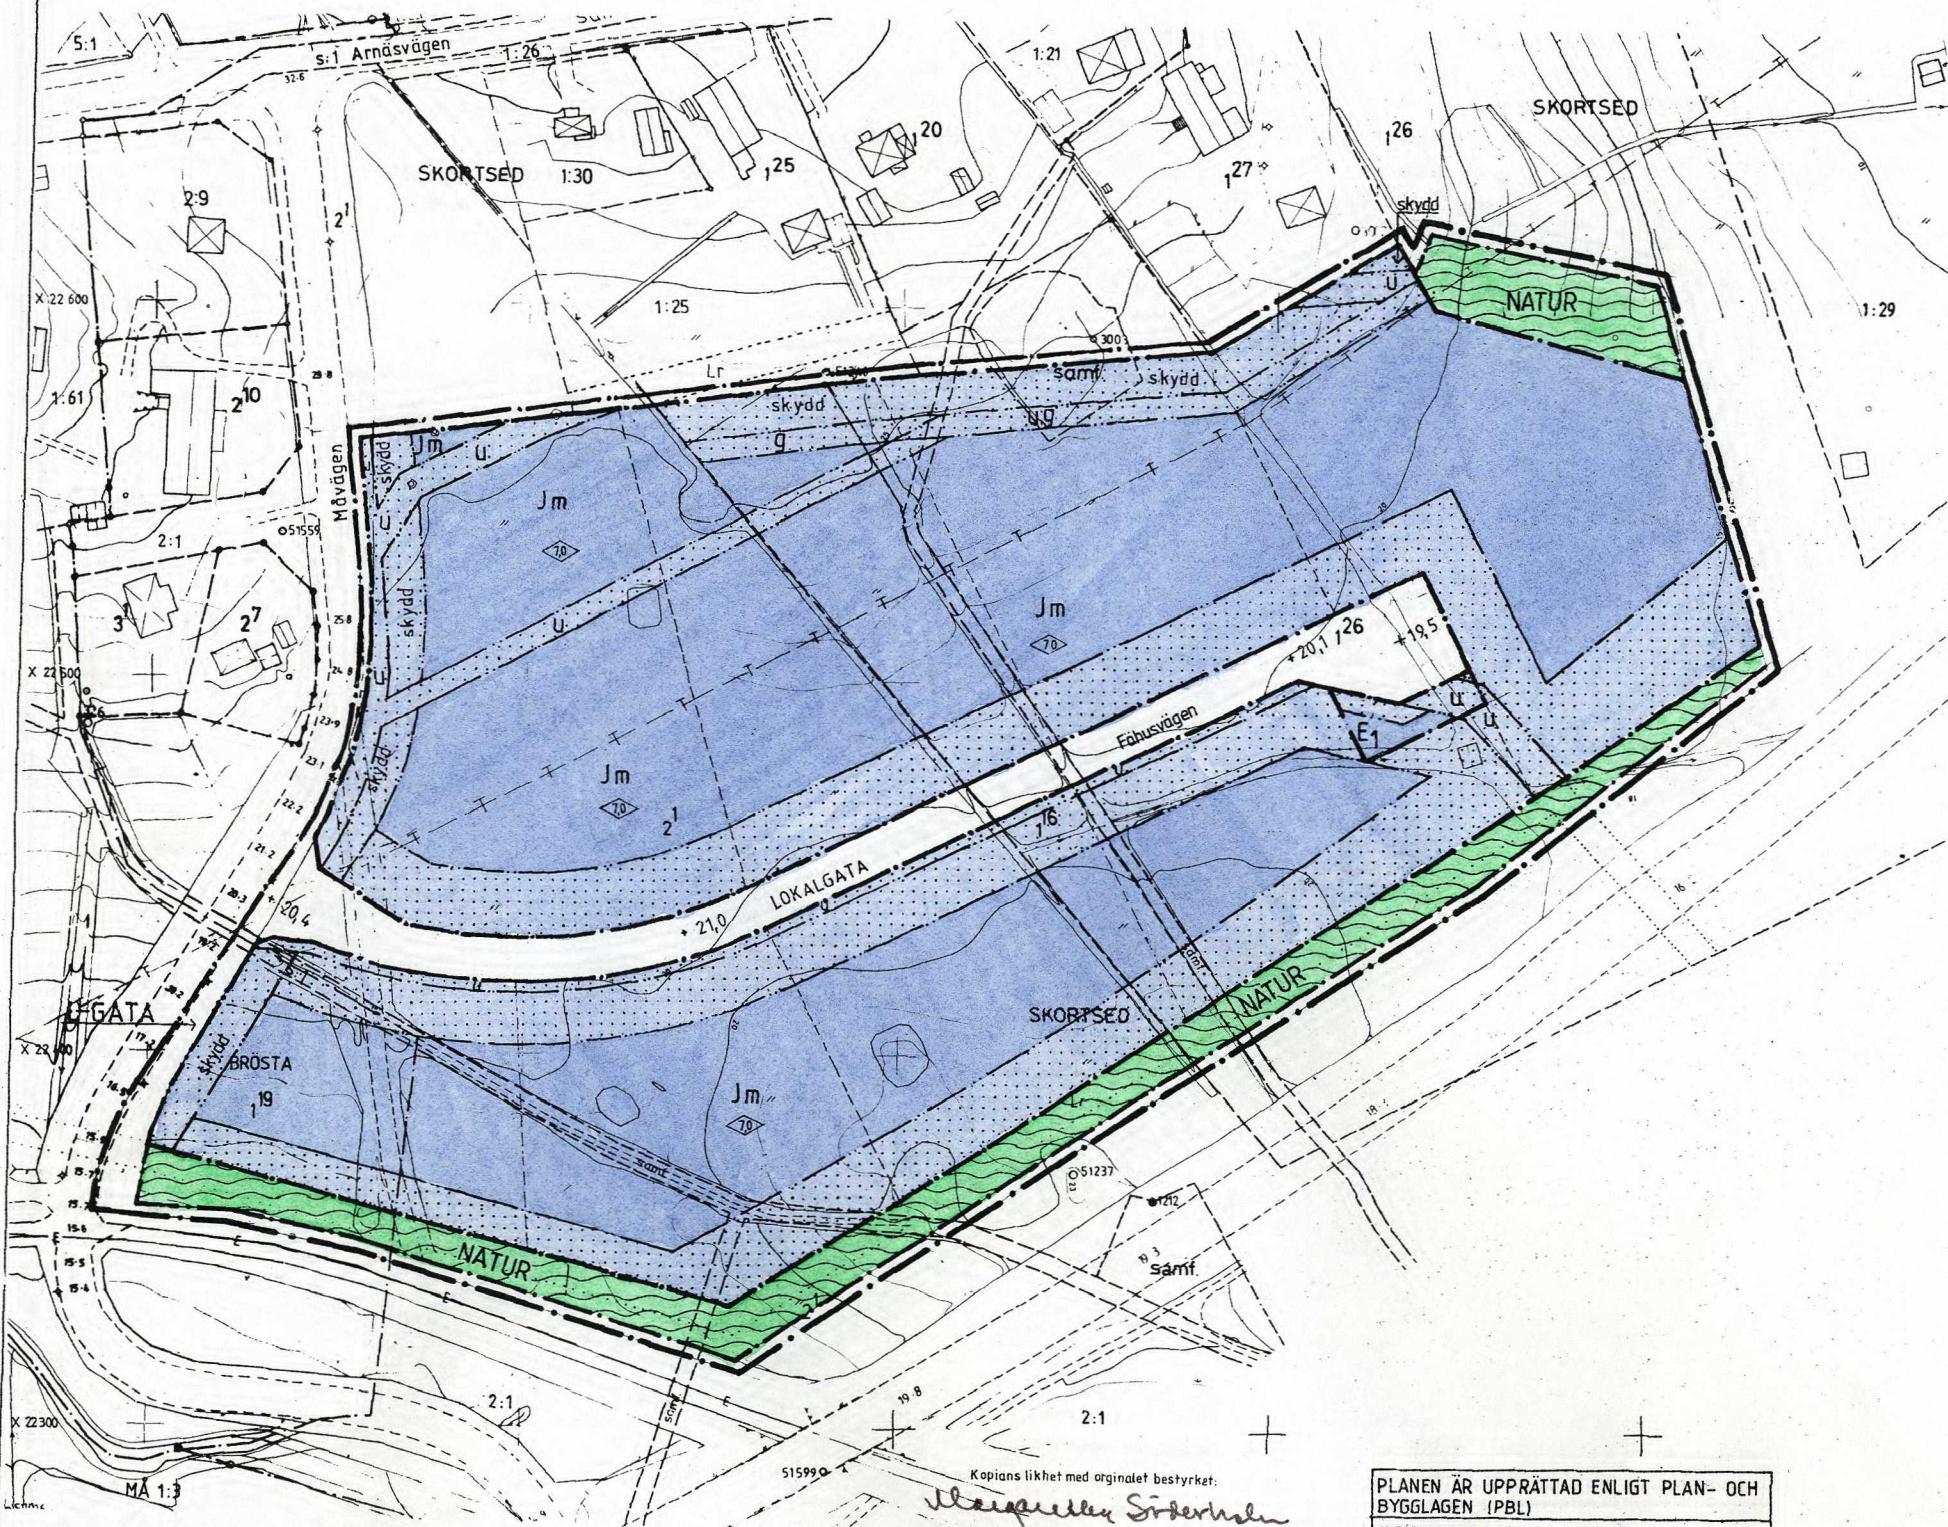

PLANEN ÄR UPPRÄTTAD ENLIGT PLAN- OCH
 BYGGLAGEN (PBL)
 ANLÄGGEN: Byggnadsnämnden 1992-03-27 § 67
 LAGA KRAFT: 1992-04-29

ÖRNSKÖLDSVIK 92.03.27 B

PLANKARTA
 DETALJPLAN FÖR
 SKORTSÄD 2:1, DEL AV, M FL
 ÖRNSKÖLDSVIKS KOMMUN
 VÄSTERNORRLANDS LÄN
 UPPRÄTTAD 1992-02-13
 PLAN- OCH BYGGKONTORET, ÖRNSKÖLDSVIK

HÅKAN HELDNER
 PLANARKITEKT
 BO SALOMONSSON
 PLANTEKNIKER
 SKALA 1:2000
 0 5 10 20 30 40 50 60 70 80 90 M