


S 1346

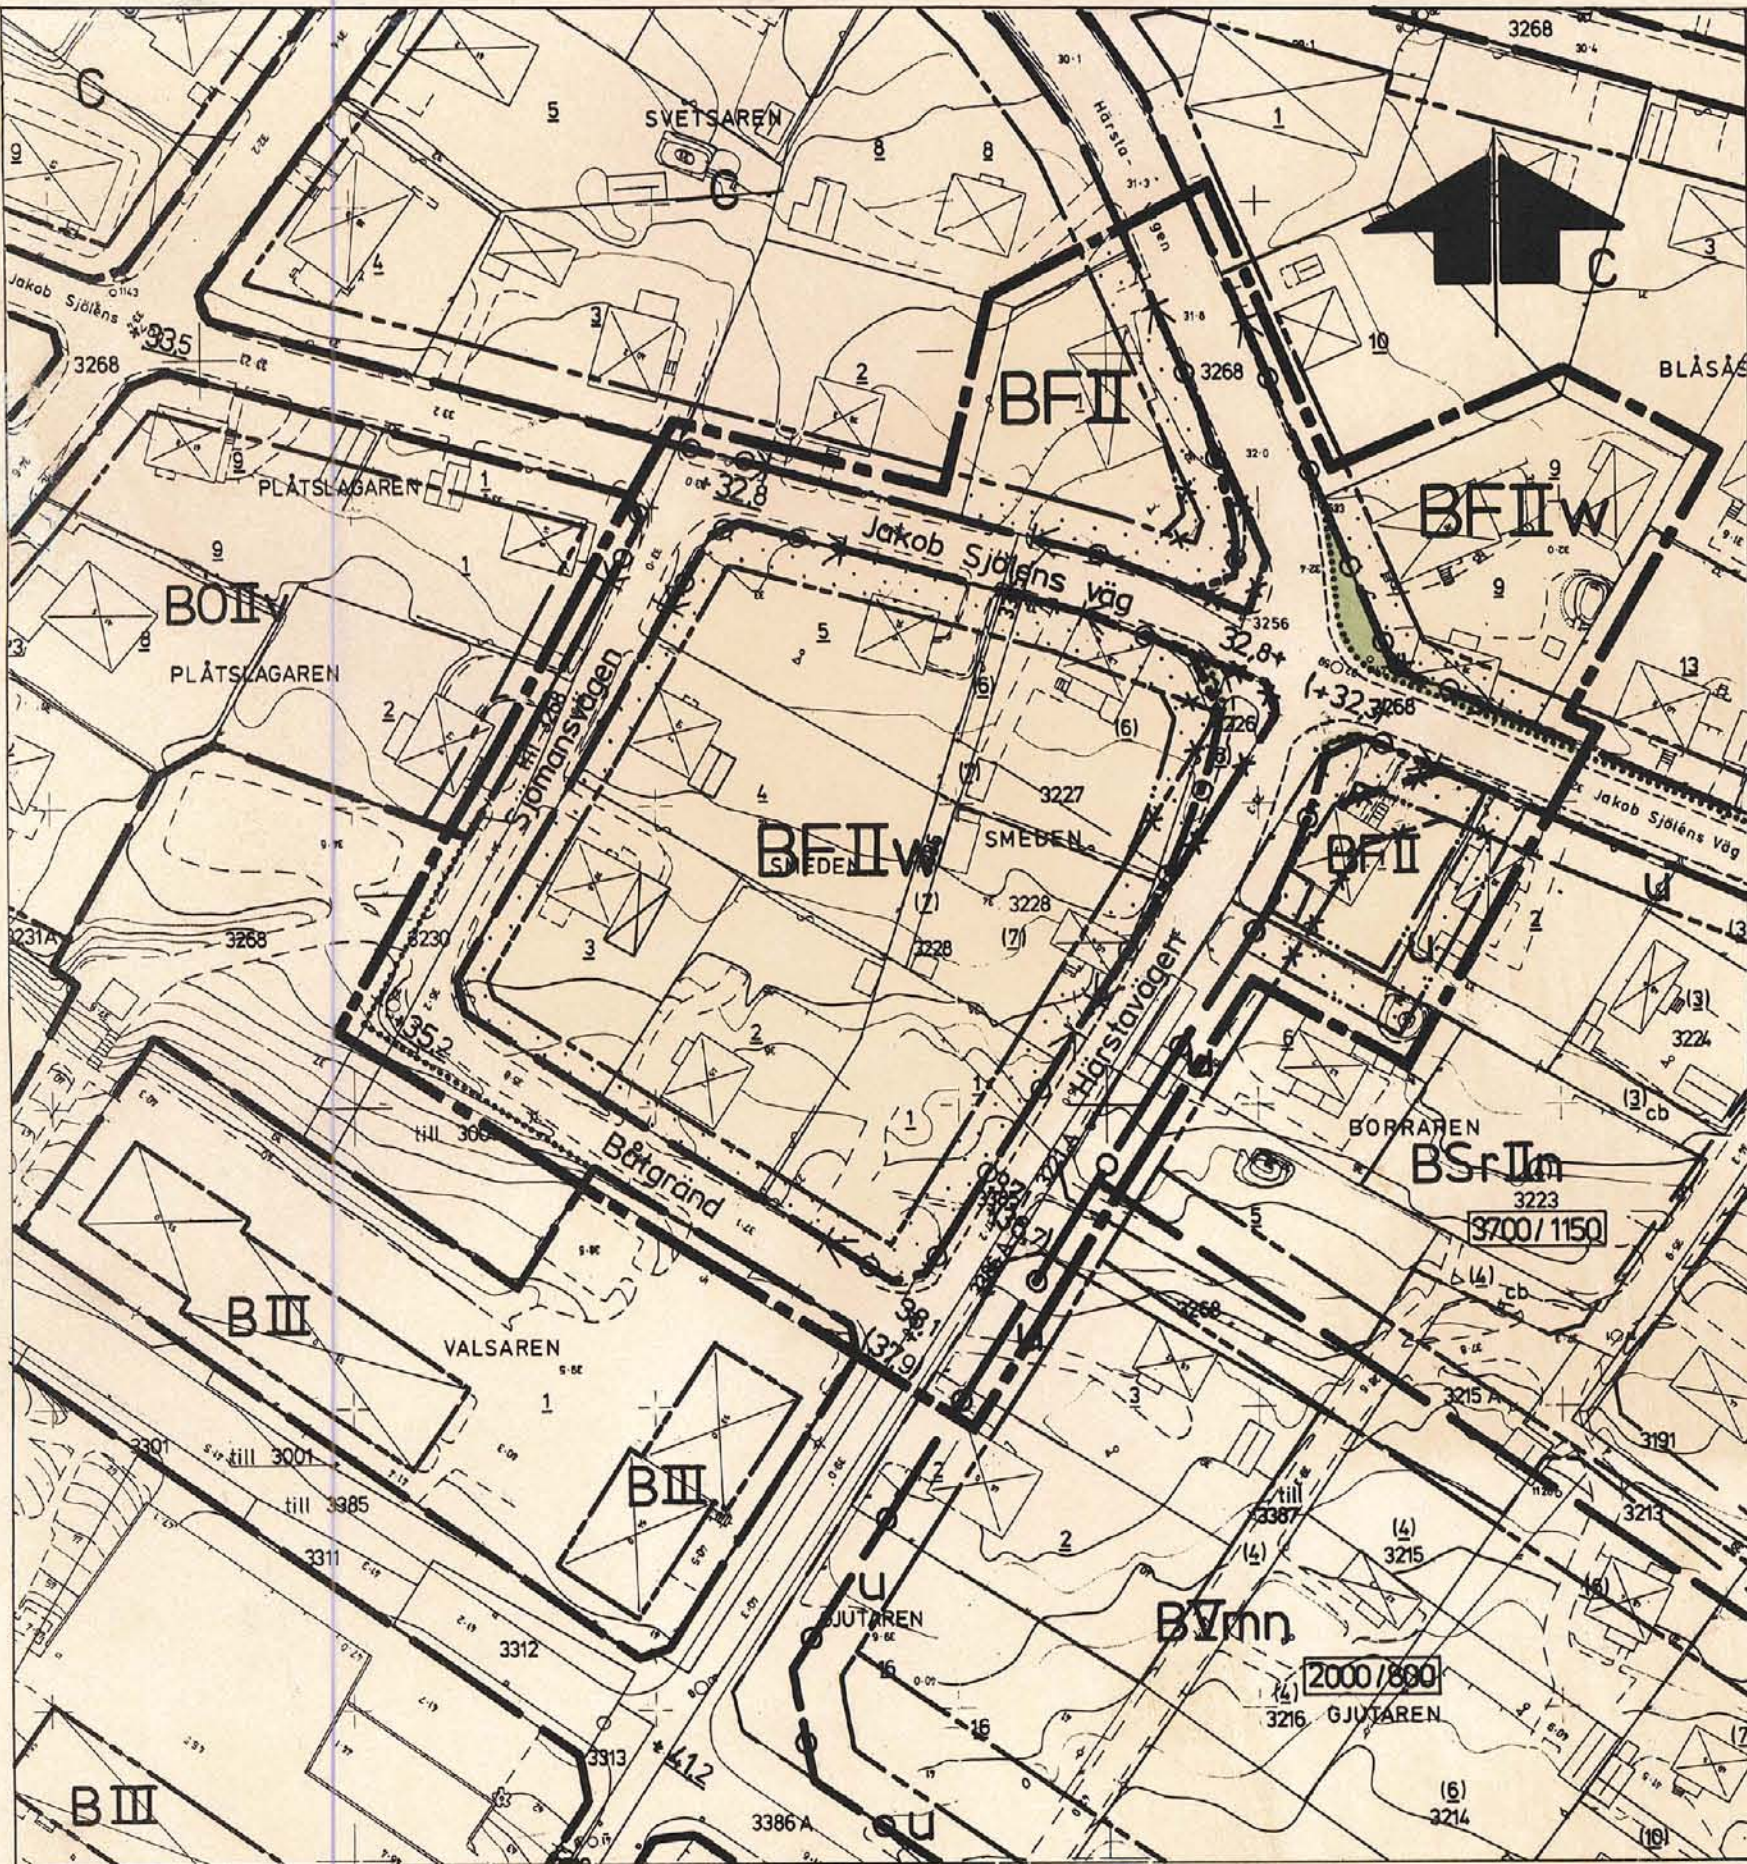

BETECKNINGAR

Grundkartan

- Fastighetsgräns
- Byggnader karterade efter takkonturerna
- Staket
- Häck resp stödmur
- Väg
- Avvägd höjd
- Höjdkurvor
- Rutnätpunkt
- 2 (6)
- 3227
- SMEDEN
- Nummer på rättsligen bestående tomt resp administrativt bildad tomt
- Nummer på stadsäga eller stadsägoområde
- Kvartersnamn

Stadsplanekartan

Gränsbeteckningar

- Stadsplanegräns belägen tre (3) meter utanför det omr som förslaget avser
- Gällande områdes- och bestämmelsegräns avsedd att bibehållas
- Gällande områdes- och bestämmelsegräns avsedd att utgå
- Kvarters- eller annan områdesgräns
- Bestämmelsegräns
- Gränslinjer ej avsedda att fastställas
- Uttartsförbud

Områdesbeteckningar

Allmän plats

- Gata
- Park eller plantering

Byggnadskvarter

- BF Område för bostadsändamål, fristående hus

Övriga beteckningar

- Mark som icke får bebyggas
- Mark tillgänglig för underjordiska ledningar
- Gällande gatuhöjd
- Gällande gatuhöjd avsedd att utgå
- Gatuhöjd
- Antal våningar
- se bestämmelserna, §8

Grundkartan är upprättad på stadsingenjörskontoret år 1972-74 genom fotogrammetrisk mätning
Måtklass: II Höjdsystem: lokalt Sundsvall Koordinatsystem: lokalt system Sundsvall 0 gon
Inom kommunalt fastighetsregisterområde
Sundsvall 1977-01-17

Ingemar Rösblad


INGEMAR RÖSBLAD
stadsingenjör

Förslag till ändring av stadsplanen för Sundsvall beträffande kv SMEDEN m fl (Skönsmon)

Upprättat på stadsbyggnadskontoret 1977-10-24

Jon Rinfors
LARS RIMFORS
stadsbyggnadschef

Ulf Hederberg
ULF HEDERBERG
planingenjör

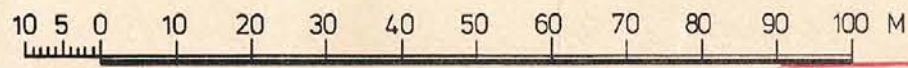

SKALA 1:1000

Expeditionen Förv.-pl.

Komp. M.R.
Koll. CS

Bestyrkes:

Kopiars likhet med originalet betygas
Stockholm den 18/5 1978
LiberKartor

Ingemar Rösblad
I Kärvinge

81/77-384 UH/CE

Antages:

Förslaget antaget av byggnadsnämnden i Sundsvall 1978-01-09, nr4, betygar i tjänsten:

Bengt Wiklander
BENGT WIKLANDER
sekreterare

Fastställles:

1978-03-08 fastställde länsstyrelsen i Västernorrlands län denna ändrade stadsplan. Beslutet har enligt 150 § tredje stycket byggnadslagen vunnit laga kraft.
Härnösand 1978-03-14
e u Majlis Olsson

S 1346